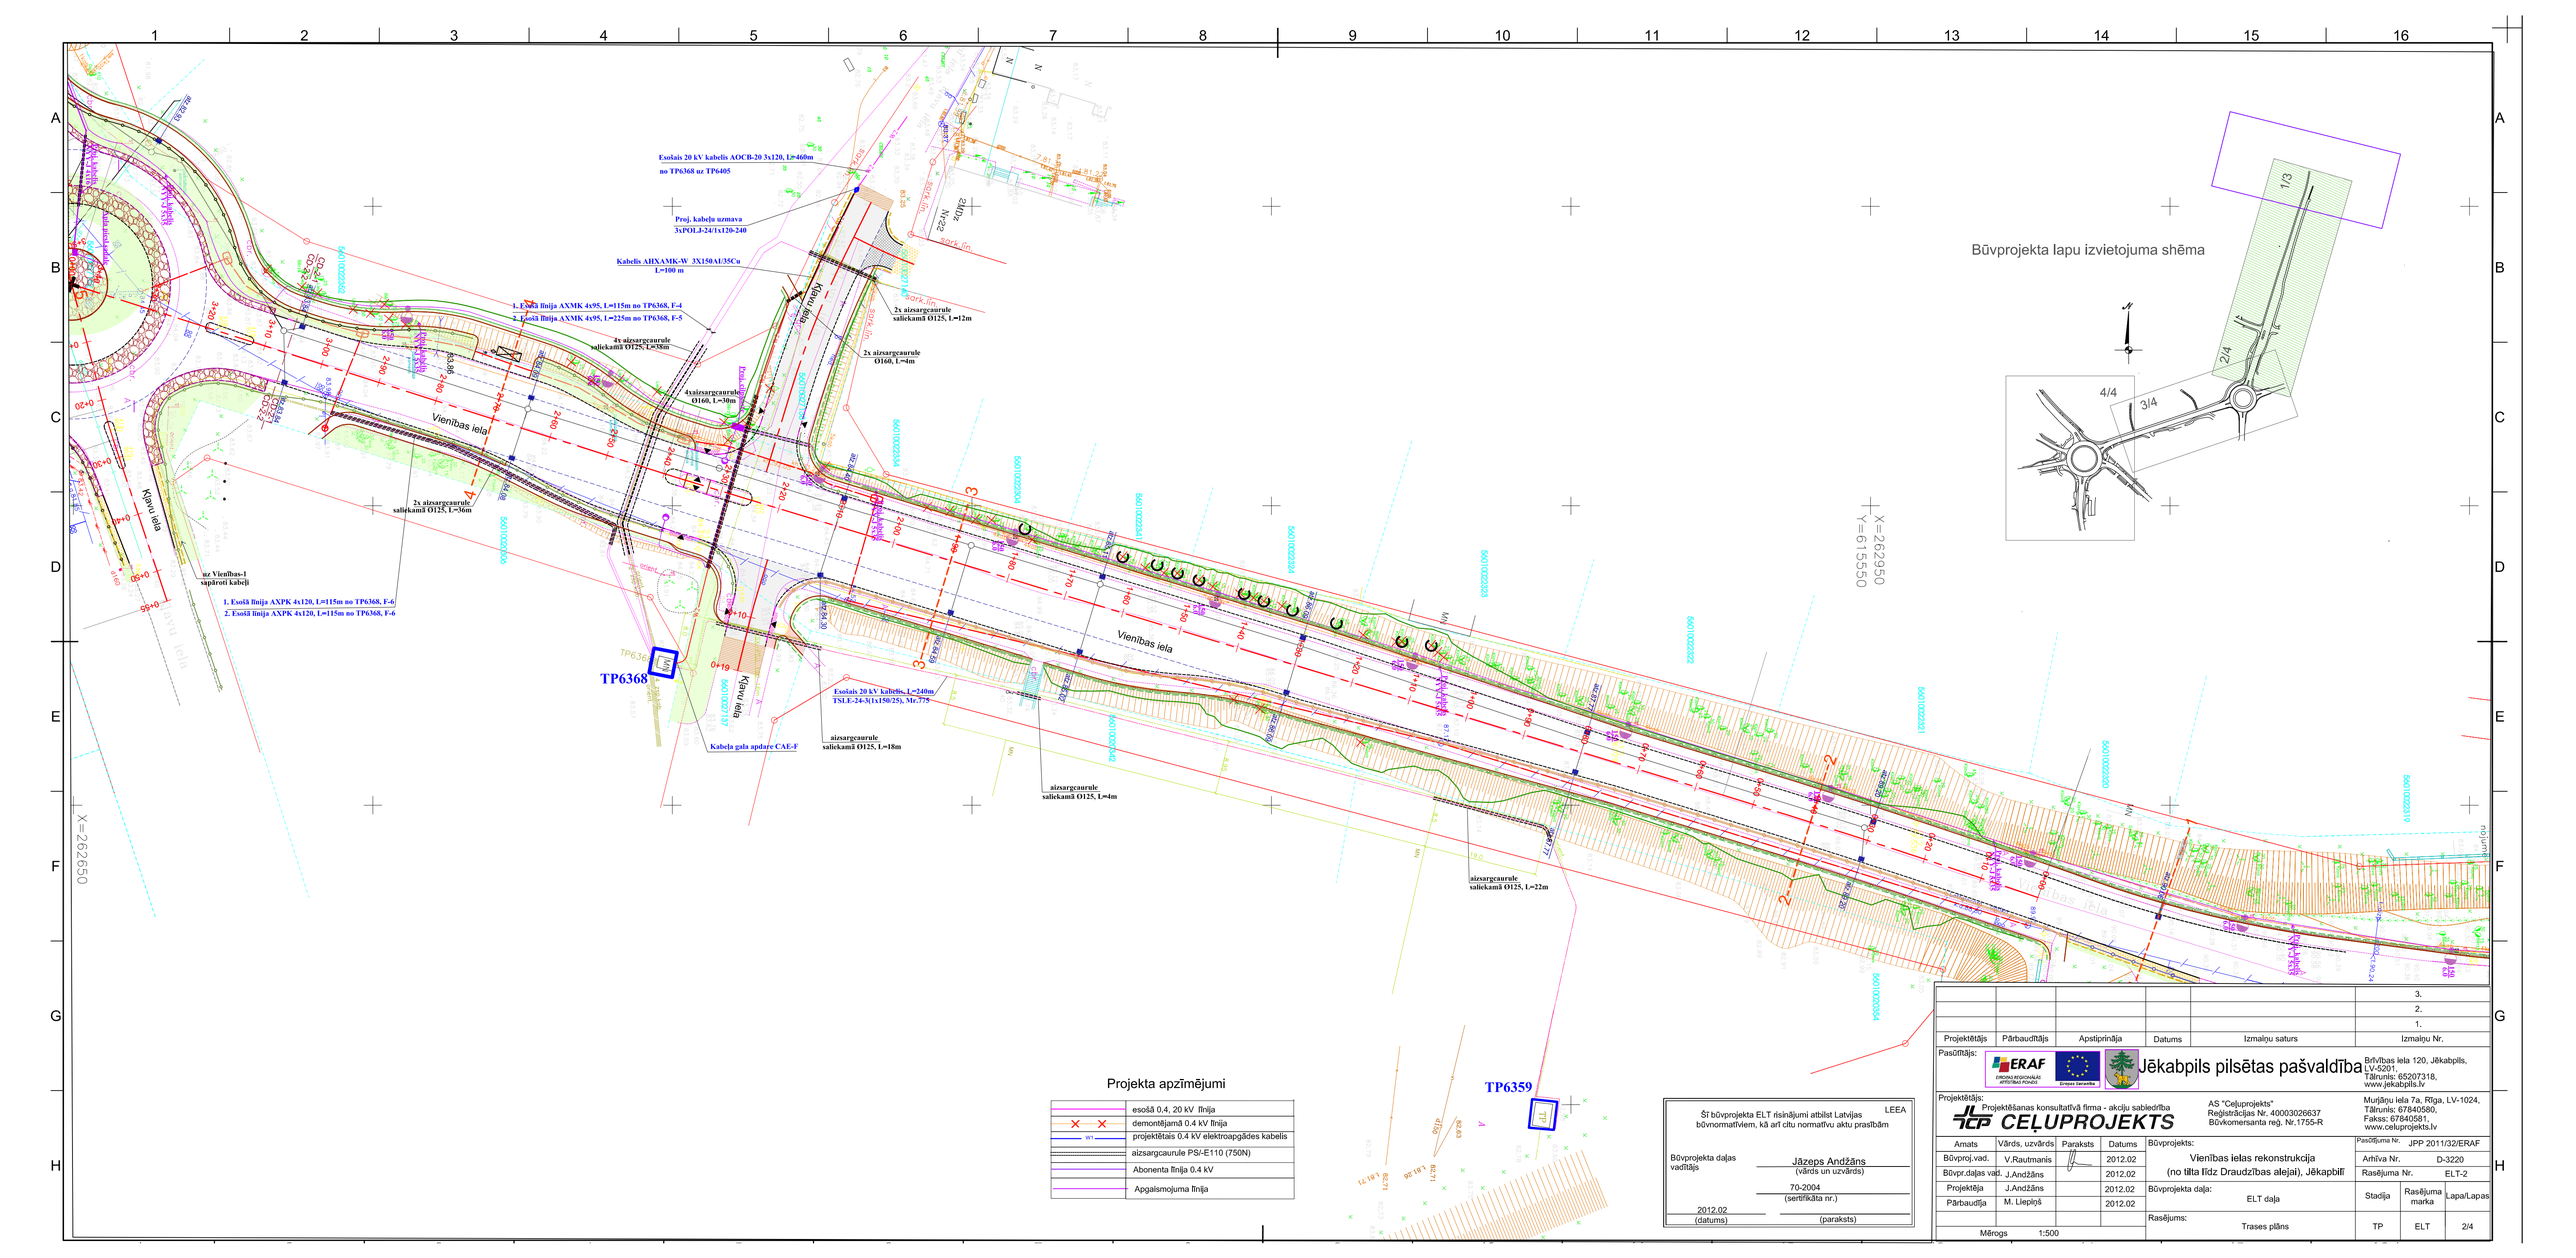
Esošais 20 kV kabelis AOCB-20 3x120, L=460m
no TP6368 uz TP6405
Proj. kabeļu uzmava
3xPOLJ-24/1x120-240
Kabelis AHXAMK-W 3X150/AU/35Cu
L=100 m
1. Esošā līnija AXMK 4x95, L=115m no TP6368, F-4
2. Esošā līnija AXMK 4x95, L=225m no TP6368, F-5
4x aizsargcaurule
salāckamā Ø125, L=30m
2x aizsargcaurule
O160, L=4m
4xaizsargcaurule
O160, L=30m
2x aizsargcaurule
salāckamā Ø125, L=12m
2x aizsargcaurule
salāckamā Ø125, L=36m
uz Vienības-1
sapārotī kabeļi
1. Esošā līnija AXPK 4x120, L=115m no TP6368, F-6
2. Esošā līnija AXPK 4x120, L=115m no TP6368, F-6
TP6368
Esošais 20 kV kabelis, L=240m
TSLE-24-3(1x150/25), Nr.775
Kabeļa gala apdare CAE-F
aizsargcaurule
salāckamā Ø125, L=18m
aizsargcaurule
salāckamā Ø125, L=4m
aizsargcaurule
salāckamā Ø125, L=22m
TP6359
Vienības iela
Kļavu iela
Skārņu iela
X=262950
Y=615550
X=262650
Būvprojekta lapu izvietojuma shēma
1/3
2/4
3/4
4/4
Projekta apzīmējumi
esošā 0.4, 20 kV līnija
demontējamā 0.4 kV līnija
projektētais 0.4 kV elektroapgādes kabelis
aizsargcaurule PS/-E110 (750N)
Abonenta līnija 0.4 kV
Apgaismojuma līnija
Šī būvprojekta ELT risinājumi atbilst Latvijas LEEA
būvnormatīviem, kā arī citu normatīvu aktu prasībām
Būvprojekta daļas vadītājs
Jāzeps Andžāns
(vārds un uzvārds)
70-2004
(sertifikāta nr.)
2012.02
(datums)
(paraksts)
3.
2.
1.
Projektētājs | Pārbaudītājs | Apstiprināja | Datums | Izmaiņu saturs | Izmaiņu Nr.
Pasūtītājs:
Jēkabpils pilsētas pašvaldība
Brīvības iela 120, Jēkabpils, LV-5201
Tālrunis: 65207318, www.jekabpils.lv
Projektētājs:
Projektēšanas konsultatīvā firma - akciju sabiedrība
CEĻUPROJEKTS
AS "Ceļuprojekts"
Reģistrācijas Nr. 40003026637
Būvkomersanta reģ. Nr.1755-R
Murjāņu iela 7a, Rīga, LV-1024,
Tālrunis: 67840580,
Fakss: 67840581,
www.celuprojekts.lv
Amats | Vārds, uzvārds | Paraksts | Datums
Būvproj.vad. | V.Rautmanis | 2012.02
Būvpr.daļas vad. | J.Andžāns | 2012.02
Projektēja | J.Andžāns | 2012.02
Pārbaudīja | M. Liepiņš | 2012.02
Būvprojekts:
Vienības ielas rekonstrukcija
(no tilta līdz Draudzības alejai), Jēkabpilī
Pasūtījuma Nr. JPP 2011/32/ERAF
Arhīva Nr. D-3220
Rasējuma Nr. ELT-2
Būvprojekta daļa: ELT daļa
Rasējums: Trases plāns
Stadija: TP | Rasējuma marka: ELT | Lapa/Lapas: 2/4
Mērogs 1:500