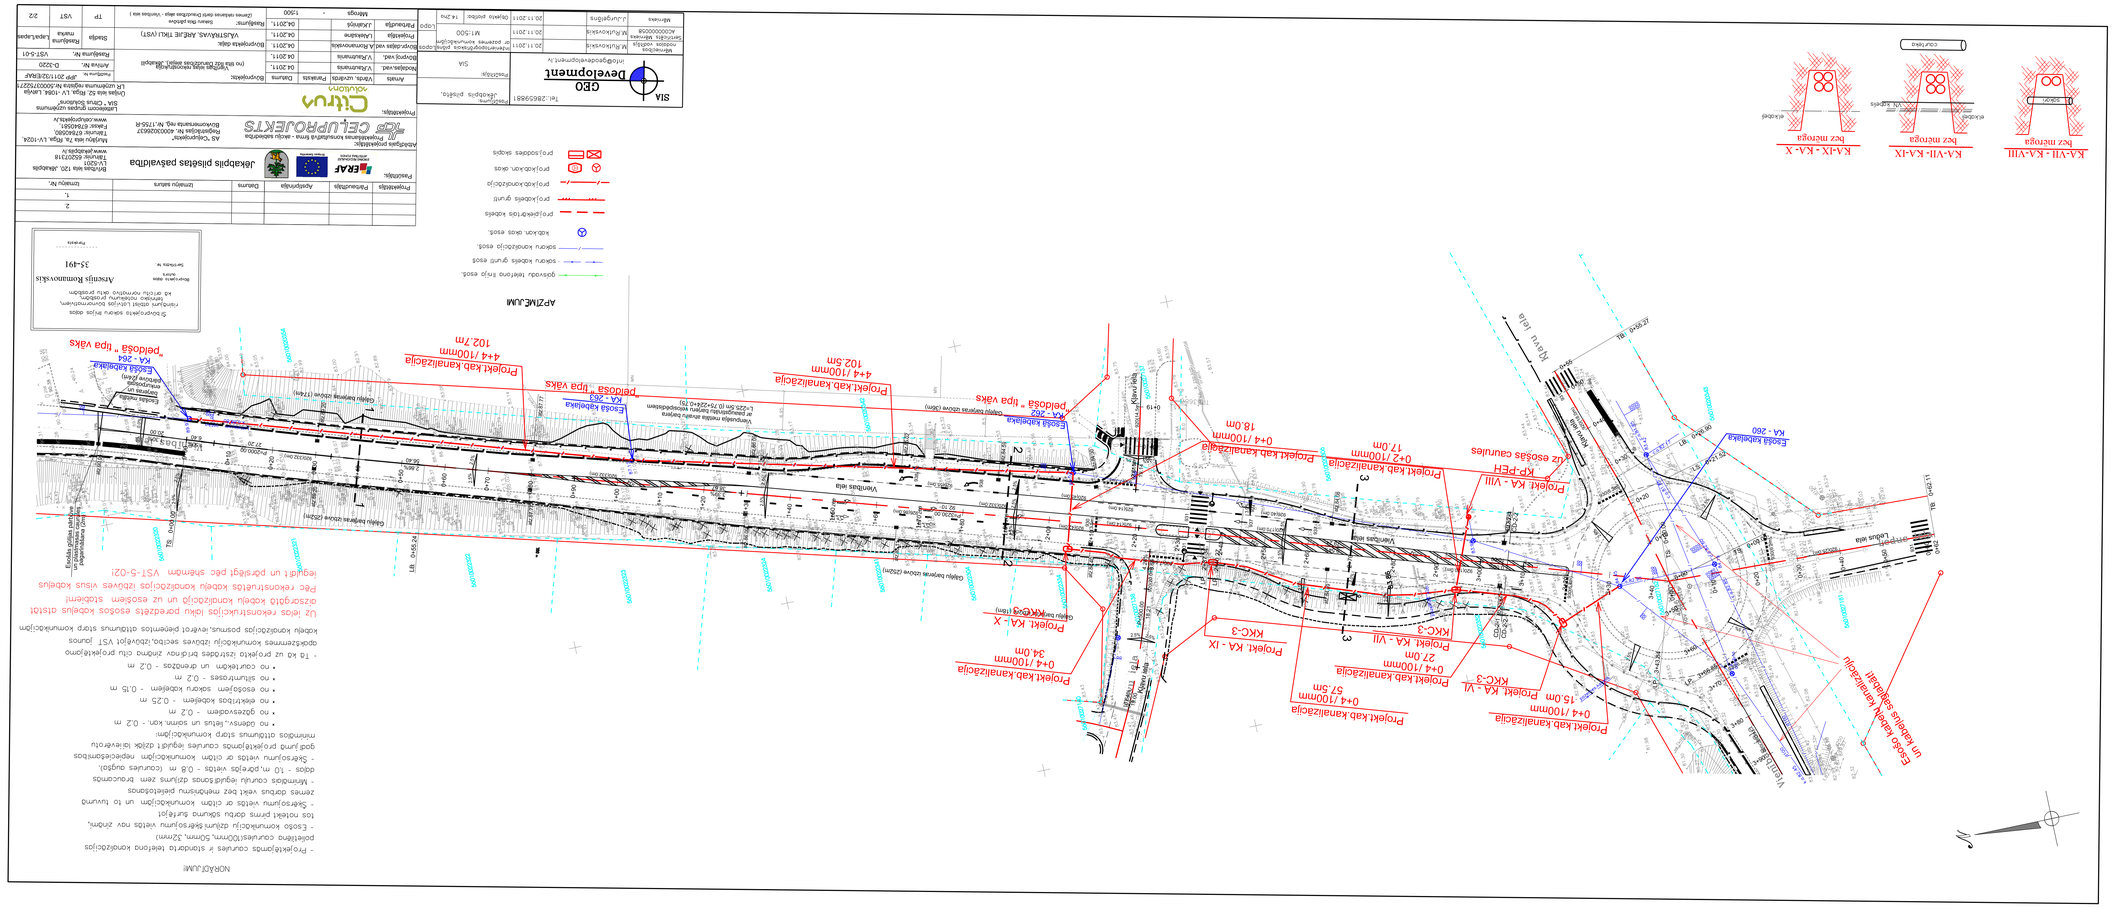
KA-VII - KA-VIII
bez metrogā
KA-VII- KA-IX
bez metrogā
KA-IX - KA- X
bez metrogā
Esošā kabeļlīnija
KA - 260
Esošo kabeļu kanalizāciju uz kabeļiem saglabāt!
Projekt KA - VIII
KKP-PEH
uz esošās caurules
Projekt.kab.kanalizācija
0+4 /100mm
18.0m
Projekt.kab.kanalizācija
0+2 /100mm
17.0m
Projekt.kab.kanalizācija
0+4 /100mm
27.0m
Projekt KA - VII
KKC-3
Projekt.kab.kanalizācija
0+4 /100mm
57.5m
Projekt KA - VI
KKC-3
Projekt.kab.kanalizācija
0+4 /100mm
15.0m
Projekt KA - IX
KKC-3
Projekt.kab.kanalizācija
0+4 /100mm
34.0m
Projekt KA - X
KKC-3
Esošā kabeļlīnija
KA - 262
Esošā kabeļlīnija
KA - 263
Esošā kabeļlīnija
KA - 264
Projekt.kab.kanalizācija
4+4 /100mm
102.5m
Projekt.kab.kanalizācija
4+4 /100mm
102.7m
"Peldošā " tipa vāks
"Peldošā " tipa vāks
"Peldošā " tipa vāks
Vienības iela
Kārļa Ulmaņa gatve
Kārļa Ulmaņa gatve
Kārļa Ulmaņa gatve