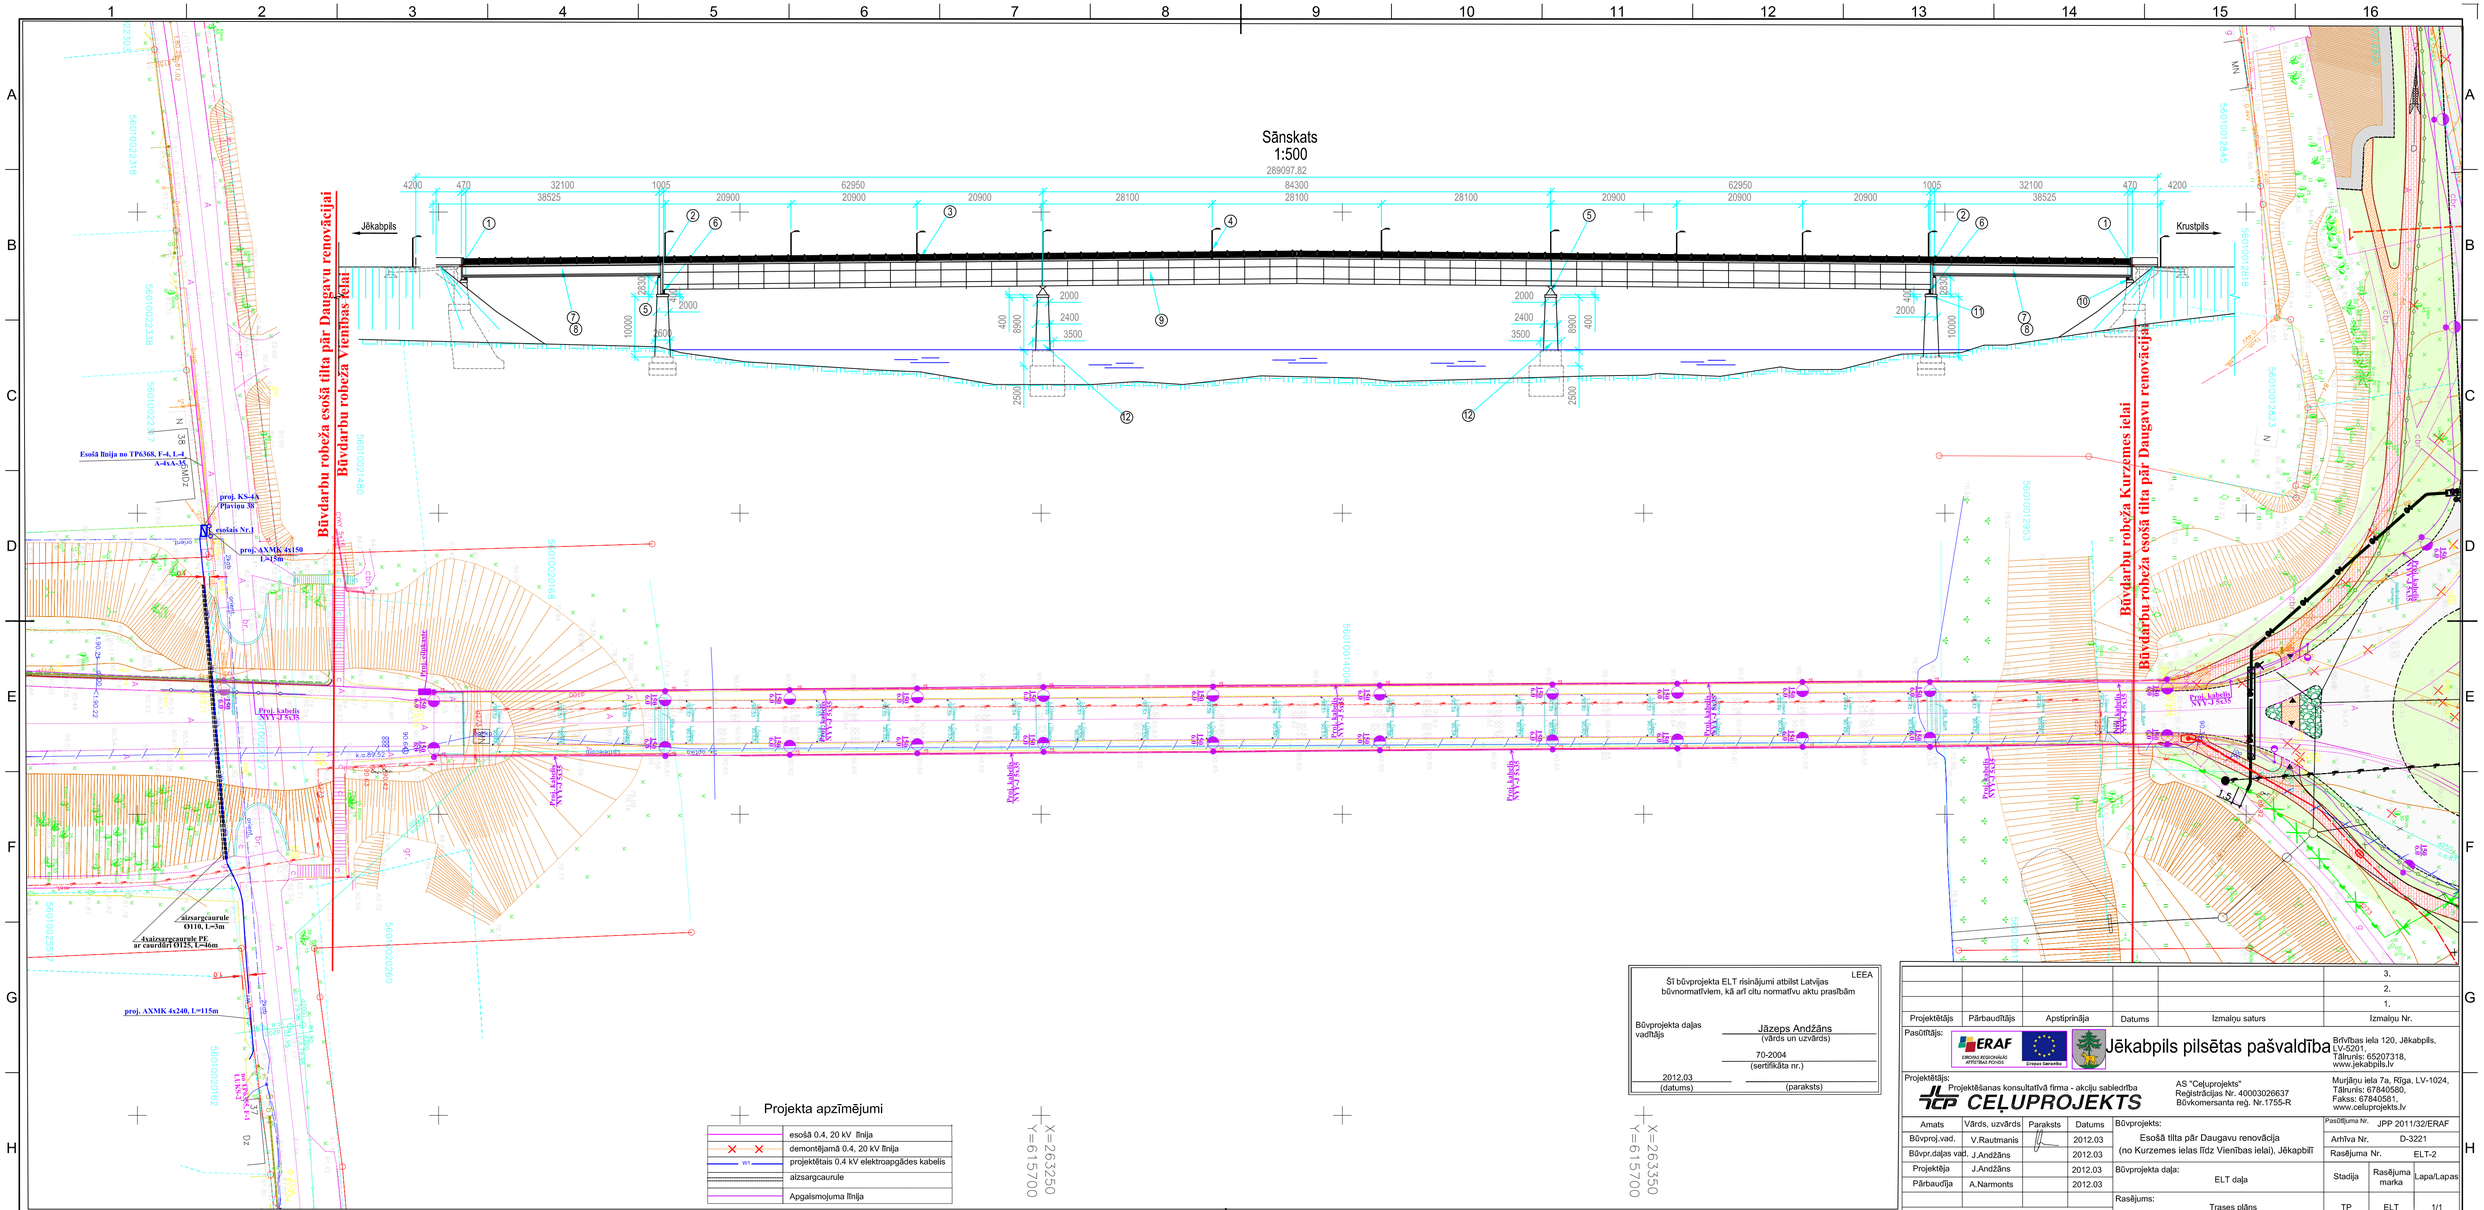

Šī būvprojekta ELT risinājumi atbilst Latvijas būvnormatīviem, kā arī citu normatīvu aktu prasībām

LEEA

Būvprojekta daļas vadītājs: Jāzeps Andžāns (vārds un uzvārds)

70-2004 (sertifikāta nr.)

2012.03 (datums) (paraksts)

					3.
					2.
					1.
Projektētājs	Pārbaudītājs	Apstiprināja	Datums	Izmaiņu saturs	Izmaiņu Nr.

Pasūtītājs: Jēkabpils pilsētas pašvaldība, Brīvības iela 120, Jēkabpils, LV-5201, Tālrunis: 65207318, www.jekabpils.lv

Projektētājs: Projektēšanas konsultatīvā firma - akciju sabiedrība "CEĻUPROJEKTS", AS "Ceļuprojekts", Reģistrācijas Nr. 40003026637, Būvkomersanta reģ. Nr.1755-R, Murjāņu iela 7a, Rīga, LV-1024, Tālrunis: 67840580, Fakss: 67840581, www.celuprojekts.lv

Amats	Vārds, uzvārds	Paraksts	Datums
Būvproj.vad.	V.Rautmanis		2012.03
Būvpr.daļas vad.	J.Andžāns		2012.03
Projektētāja	J.Andžāns		2012.03
Pārbaudīja	A.Narmonts		2012.03

Mērogs 1:500

Būvprojekts: Esošā tilta pār Daugavu renovācija (no Kurzemes ielas līdz Vienības ielai), Jēkabpilī

Pasūtījuma Nr. JPP 2011/32/ERAF; Arhīva Nr. D-3221; Rasējuma Nr. ELT-2

Būvprojekta daļa:	Stadija	Rasējuma marka	Lapa/Lapas
ELT daļa			
Rasējums: Trases plāns	TP	ELT	1/1

A2.1