
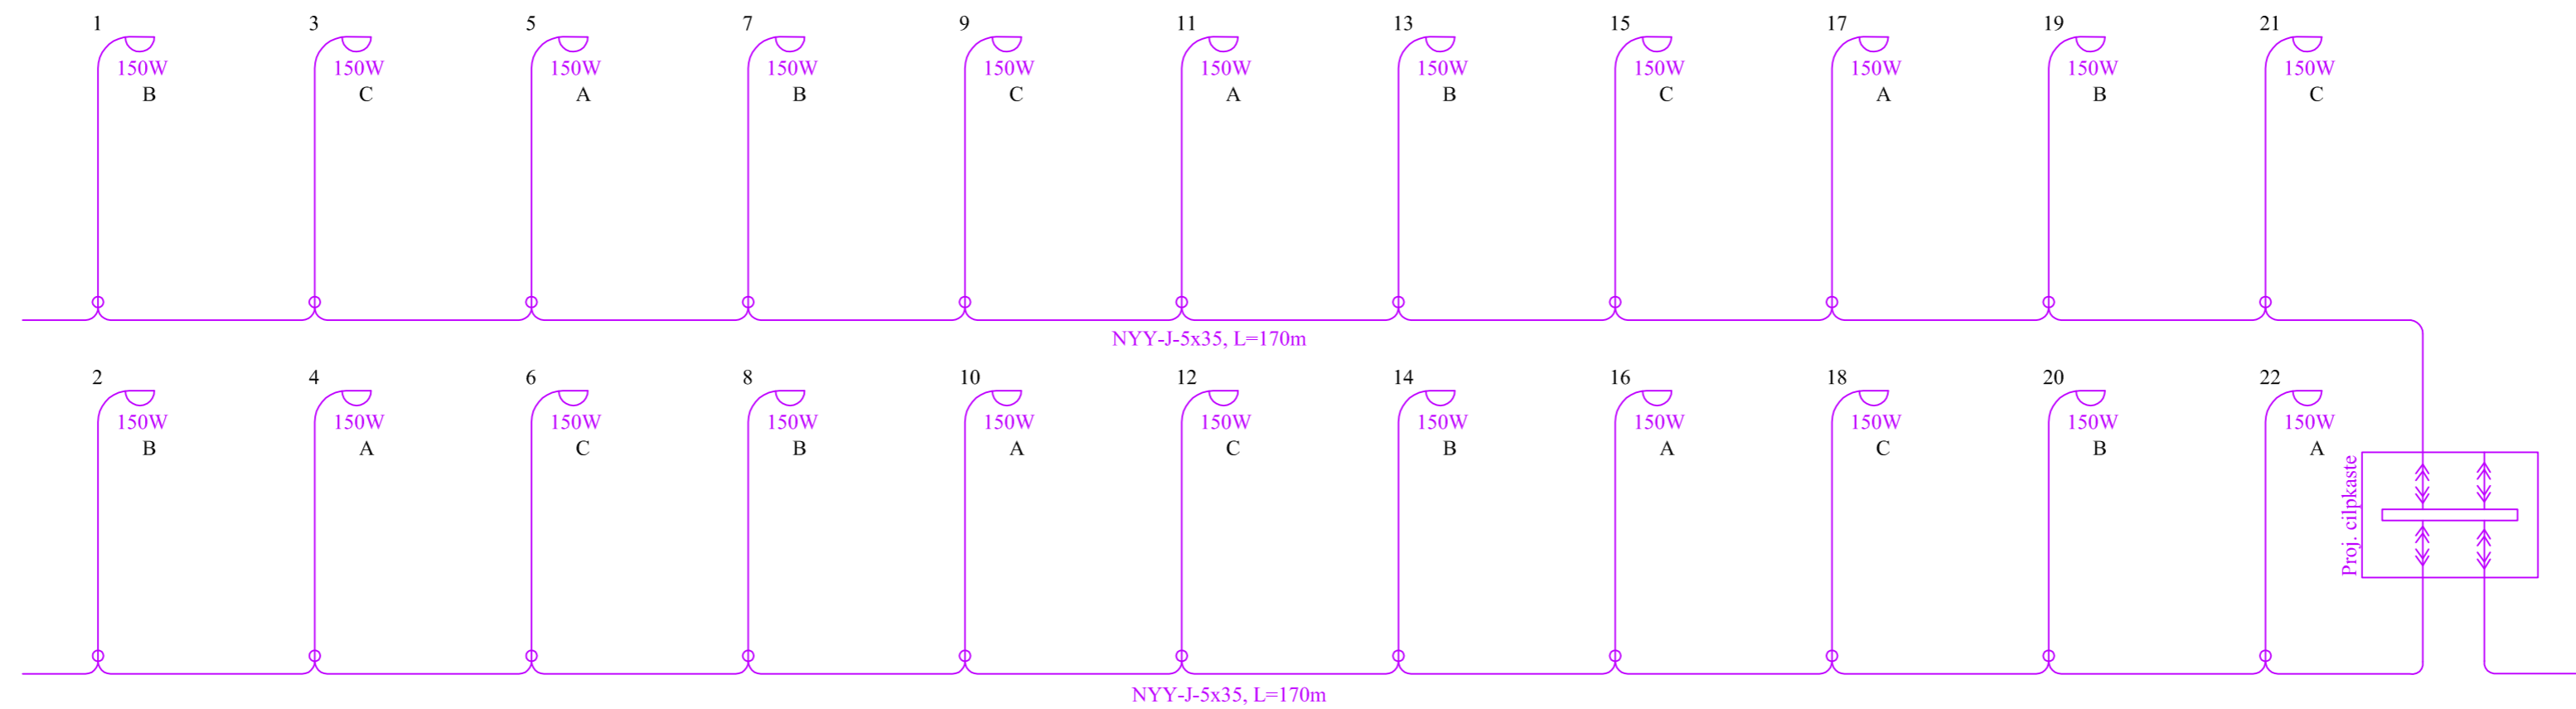



IELU APGAISMOJUMA TĪKLU SHĒMA


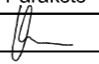


STABU PIESLĒGUMA SHĒMA

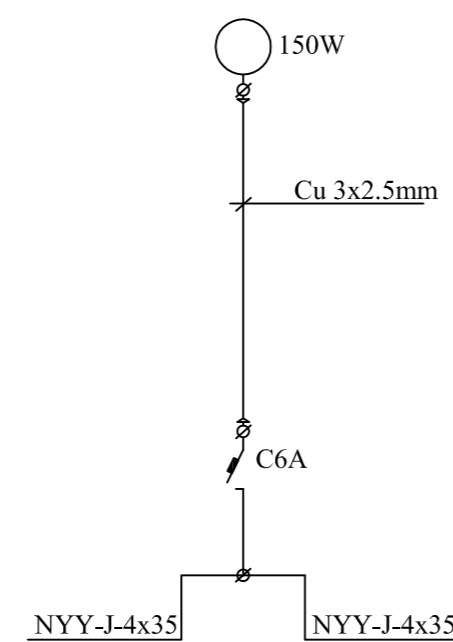

STABU PIESLĒGUMA SHĒMA

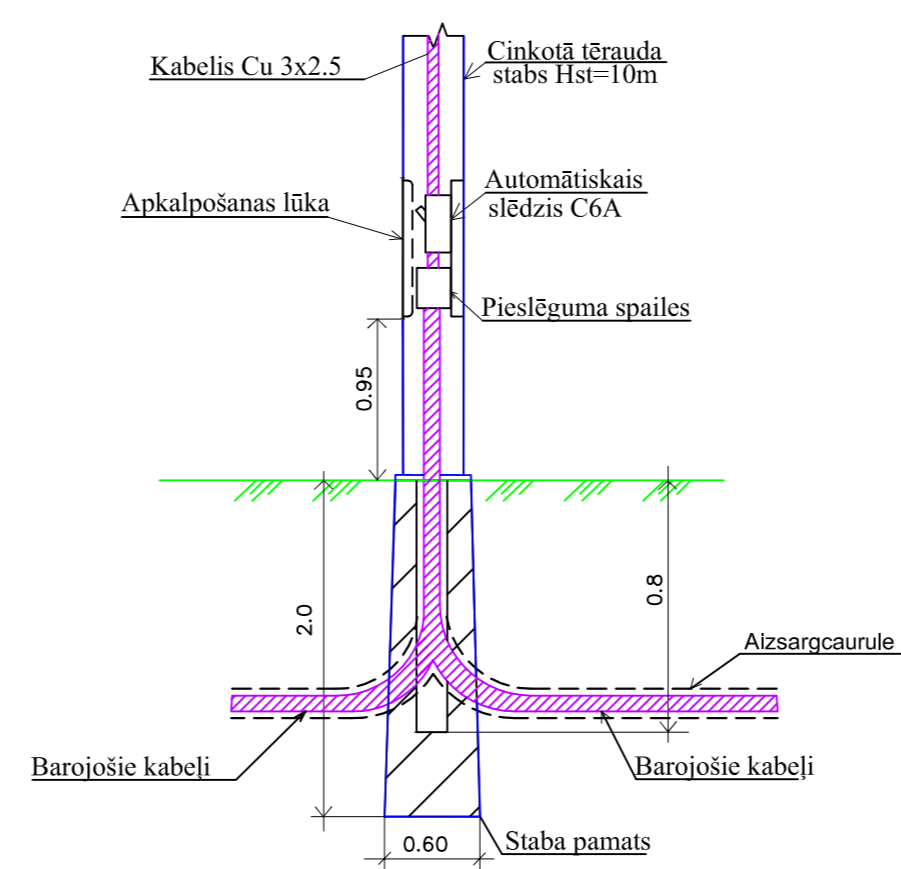

Pasūtītājs:		  		Jēkabpils pilsētas pašvaldība Brīvības iela 120, Jēkabpils, LV-5201 Tālrunis: 65207318, www.jekabpils.lv	
Projektētājs:		AS "Ceļuprojekts" Reģistrācijas Nr. 40003026637 Būvkomersanta reģ. Nr. 1755-R		Murjāņu iela 7a, Rīga, LV-1024, Tālrunis: 67840580, Fakss: 67840581, www.ceļuprojekts.lv	
Amats	Vārds, uzvārds	Paraksts	Datums	Būvprojekts:	Pasūtījuma Nr.
Būvproj.vad.	V.Rautmanis		2012.03	Esošā tilta pār Daugavu renovācija	JPP 2011/32/ERAF
Būvpr.daļas vad.	J.Andžāns		2012.03	(no Kurzemes ielas līdz Vienības ielai), Jēkabpilī	Arhīva Nr. D-3221
Projektēja	J.Andžāns		2012.03	Būvprojekta daļa:	Rasējuma Nr. ELT-3
Pārbaudīja	M. Liepiņš		2012.03	ELT daļa	Stadija
				Rasējums:	Rasējuma marka
				Ielu apgaismojuma tīklu shēma	TP
				Mērogs -	ELT
					Lapa/Lapas
					1/1