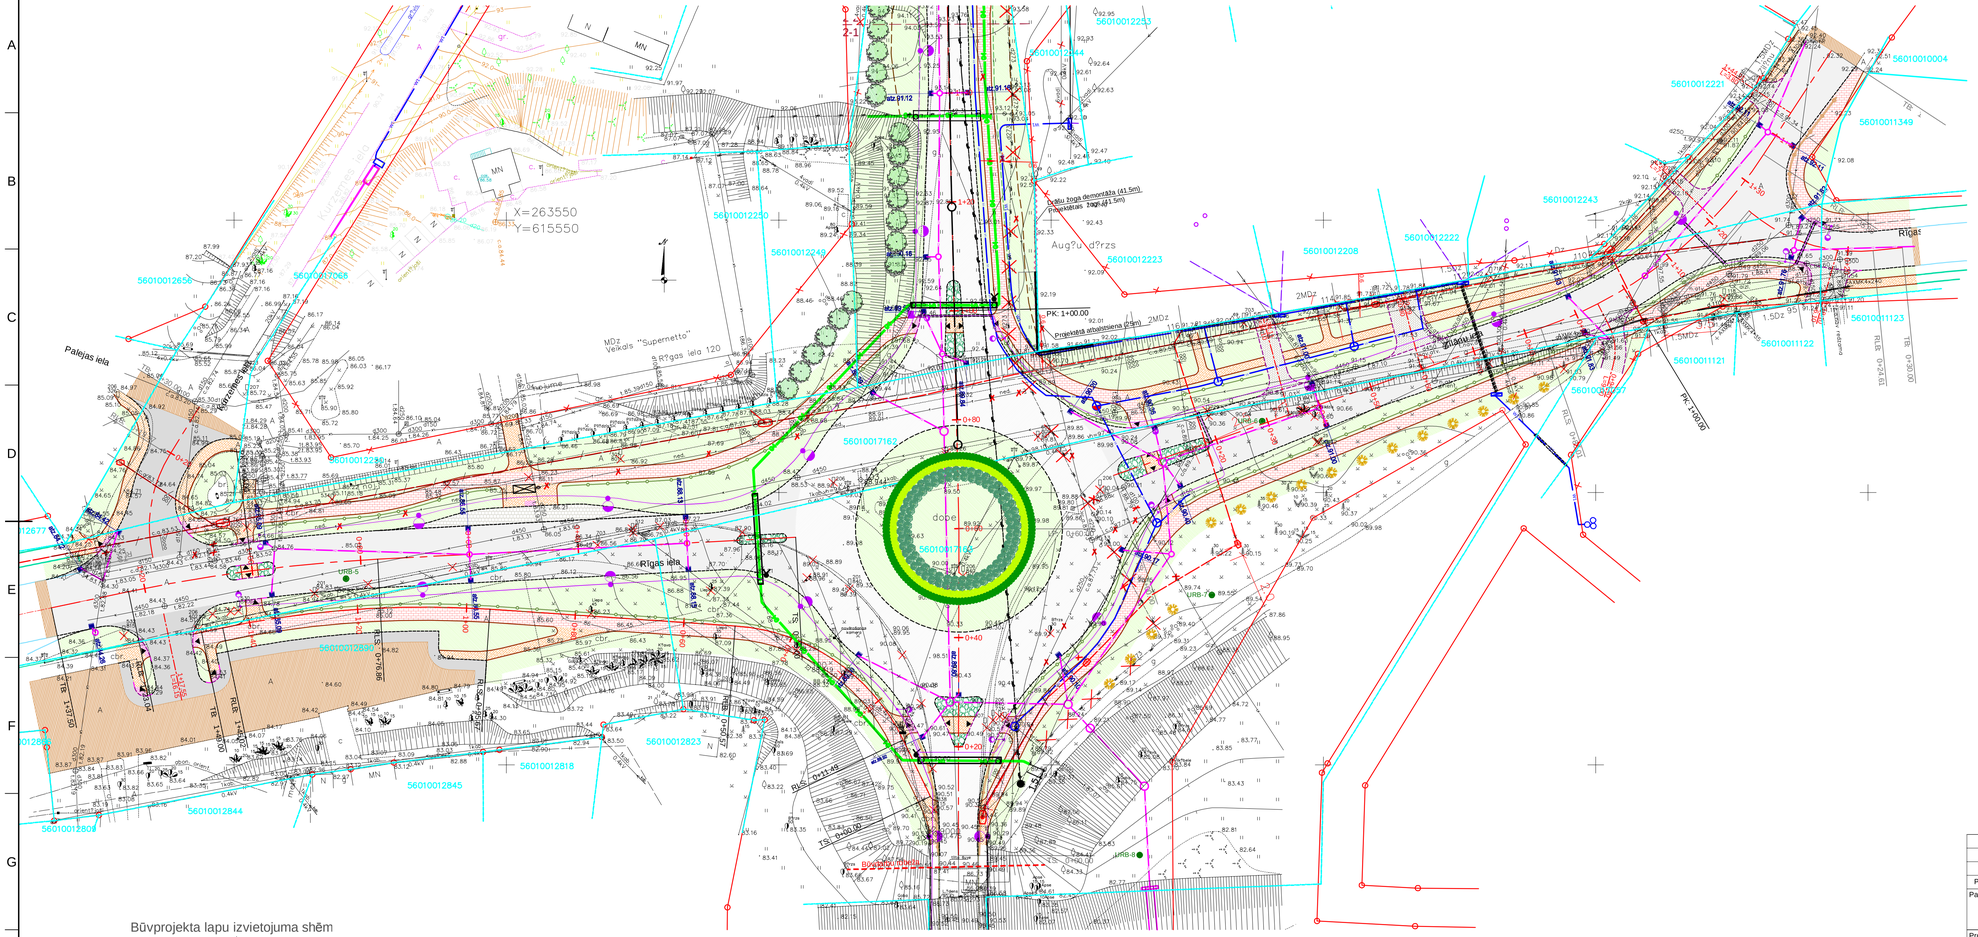

PLĀNA APZĪMĒJUMI

- Brauktuves asfalta seguma mala
- Betona apmale 100.20.08
- Betona apmale 100.30.15.
- Betona apmale 100.22.15.
- Siltā betona apmale 100.22/30.15.L/K
- Šķembu nomales šķautne
- Zāliena nomales šķautne
- Uzbēruma pēda
- Ierakuma pēda
- Grāvja tekne
- Projektētā caurteka
- Zemes gabala robeža
- Demontējamie objekti
- Gājēju barjera
- Atvairu barjera
- Atvairu barjera apvienota ar velosipēdistu barjeru
- Projektētais panduss
- Projektētā atkritumu urna
- Projektētā gūlija: teknes atzīme(m)
- Projektētā autobusa pieturvietas nojume
- Koka sētas joslas nomaiņa ielas pusē ar betona stabi
- Projektētais apgaismes balsts
- Projektētais gājēju pārejas apgaismes balsts
- Projektētie skuju kokaugi
- Projektētie lapu kokaugi
- Projektētais 0.4 kV elektroapgādes kabelis
- Aizsargcaurule PS/-E110 (750N)
- Abonenta līnija 0.4 kV
- Projektētais ielu apgaismes kabelis
- Projektētais piekārtais kabelis
- Projektētais kabelis gruntī
- Projektētā kab. kanalizācija
- Projektētās kab. kan. akas
- Projektētais sadales skapis
- G4 Projektējamais pazemes gāzes vads (a.sp.<6bar)
- Pagaidu gāzes vads
- Gāzes vads apvalkcaurulē
- Noslēgierīce
- Skapjveida GRP
- Gāzes vada diametru pāreja
- Projektētais ūdensvads
- Projektētā sadzīves kanalizācija
- Projektētā lietus kanalizācija
- D1 Projektētā drenāža
- Ū1-10H Projektētā hidranta aka

PIEZĪMES

1. Plāns sastādīts LKS 92 TM koordinātu sistē Baltijas augstumu sistēma.
2. Visi plāna izmēri dotimetros.
3. Veicot būvdarbus, ievērot pazemes un gaisa komunikāciju aizsardzības noteikumus.

Būvprojekta lapu izvietojuma shēm

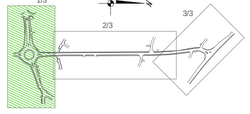

					3.
					2.
					1.
Projektētājs	Pārbaudītājs	Apstiprināja	Datums	Izmaiņu saturs	Izmaiņu Nr.

Pasūtītājs: ERAF EIROPAS REĢIONĀLĀS ATTĪSTĪBAS FONDS; Eiropas Savienība; **Jēkabpils pilsētas pašvaldība** Brīvības iela 120, Jēkabpils LV-5201, Tālrunis: 65207318, www.jekabpils.lv

Projektētājs: SIA CEĻUPROJEKTS Projektēšanas konsultatīvā firma - akciju sabiedrība
AS "Ceļuprojekts" Reģistrācijas Nr. 40003026637 Būvkomersanta reģ. Nr.1755-R
Murjāņu iela 7a, Rīga, LV Tālrunis: 67840580, Fakss: 67840581, www.celuprojekts.lv

Amats	Vārds, uzvārds	Paraksts	Datums	Būvprojekts:	Pasūtījuma Nr.	JPP 2011/32
Nodaļas.vad.	V.Rautmanis		04.2012.	Kurzemes ielas rekonstrukcija (no Ventas ielas līdz Rīgas ielai), Jēkabpilī	Arhīva Nr.	D-32
Būvproj.vad.	V.Rautmanis		04.2012.		Rasējuma Nr.	Ģi
Būvpr.daļas vad.	J.Golovatjuka		04.2012.	Būvprojekta daļa: VISPĀRĪGĀ DAĻA, ģenplāns ar savietotajiem inženiertīklem	Stadija	Rasējuma marka	La
Projektētāja	P.Bāhurs		04.2012.				
Pārbaudīja	J.Golovatjuka		04.2012.	Rasējums: Ģenplāns ar savietotajiem inženiertīklem	TP	ĢP	
Mērogs	1:500						