



GÄJÉJU BARJERA

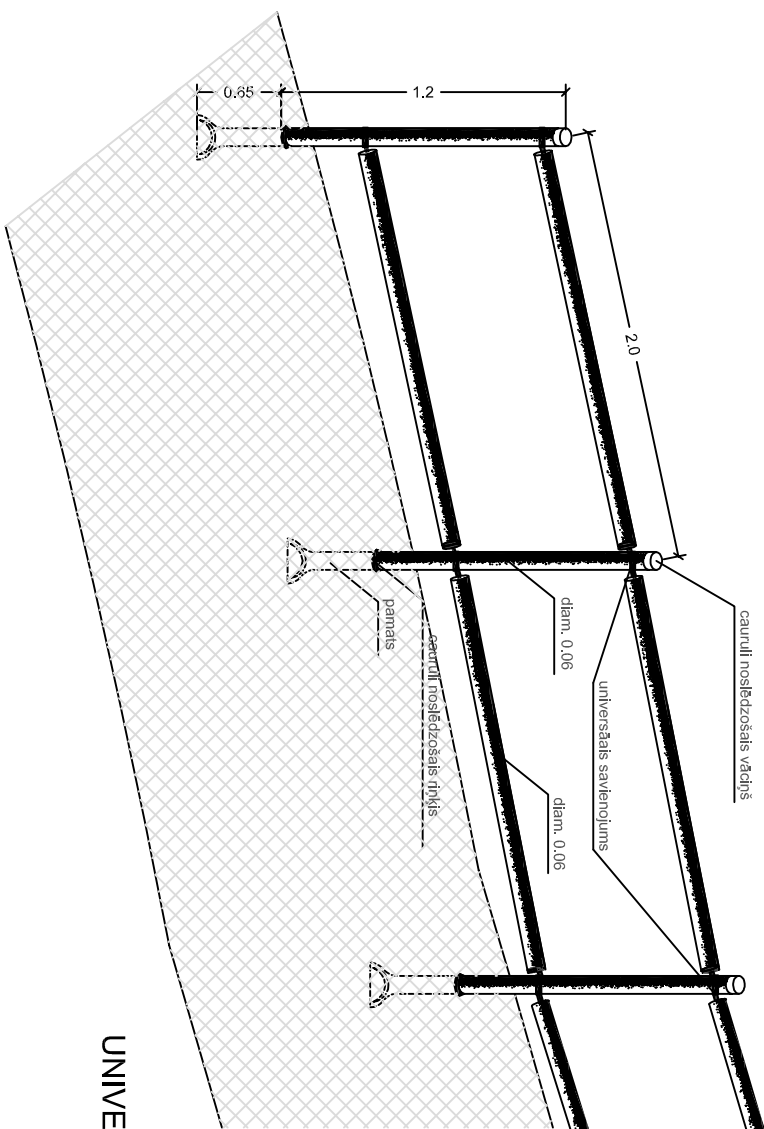


METĀLA DROŠĪBAS BARIERAS PILNA GARUMA ENKURPOSMS (BS 12) L = 12.0 m

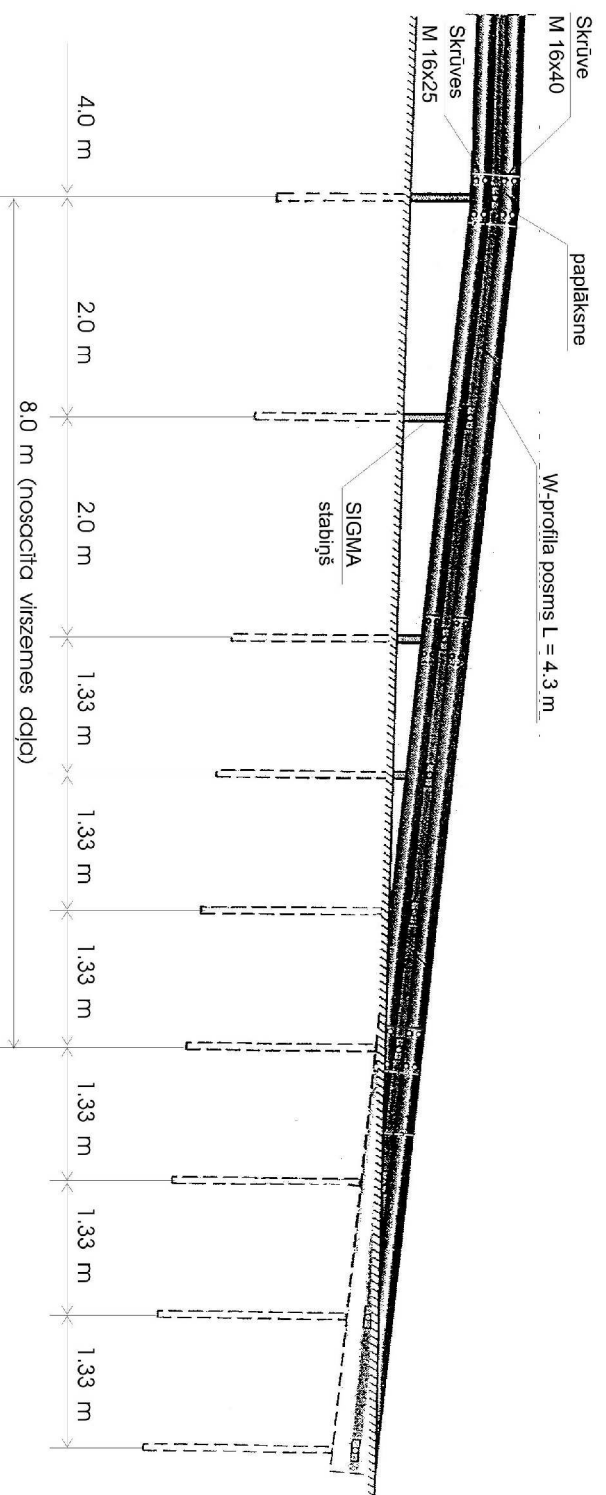


Metāla vienkāršā atvairu barjera V4 ar paaugstinātu


barjeru velosipēdistiem

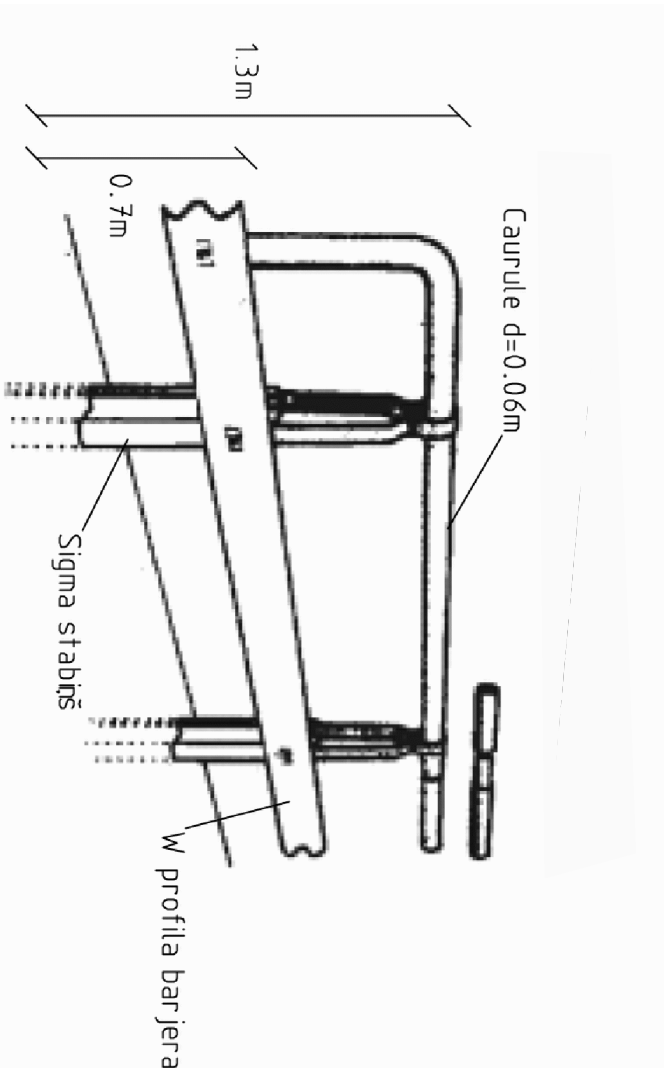

UNIVERSĀLAIS SAVIENOJUMS

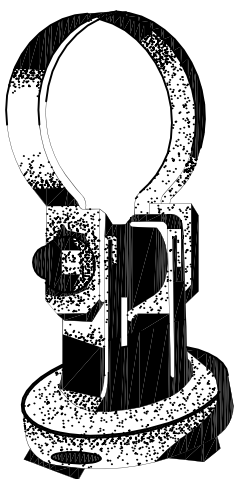


Barjeru stabiņš l=1.95m

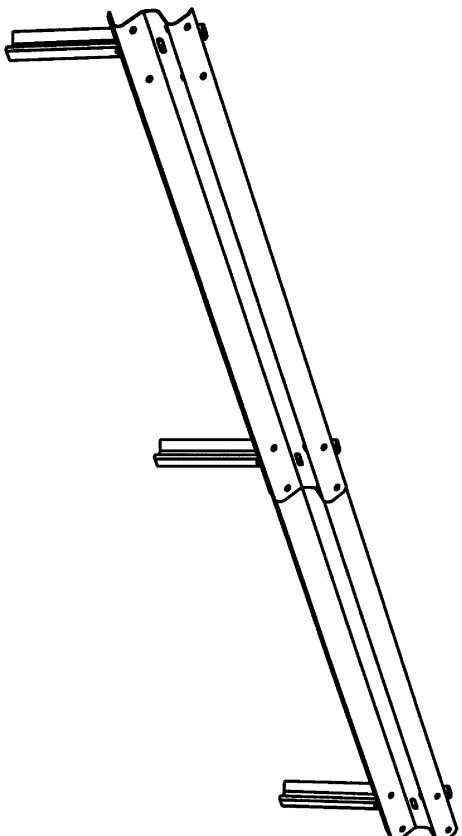


Metāla aizsargbarjera vienpusēja (V4)

GÄJÉJU BARJERA

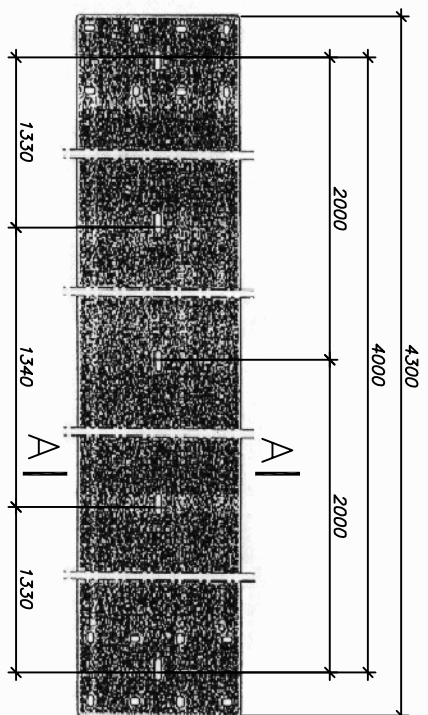


Parametri

H=306mm
B=80mm
T=3mm
Svars=11.4kg/r
L=4.3m

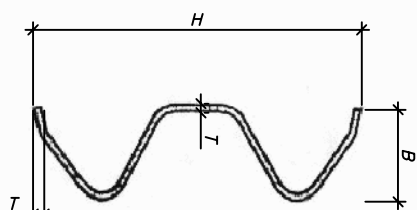


Barjeras nobeiguma elements (Z)

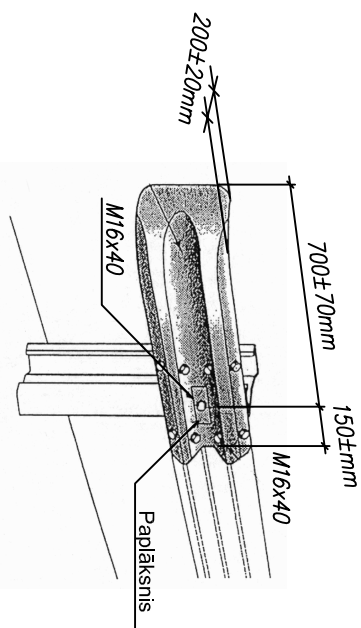


Piezīmes:

2. Barjeras novērtējuma no A līdz ad gariem barjeras līnietiem posmiem (EU 4) metodoloģija atbilstoši Eiropas Komisijas 2004. gada 17. aprīļa noteikumu 3^o vai 3^a nolikumiem vai nobēguma elementu "Z"
3. Barjeru stadiju ievērojāmā zieme.
4. Uz barjeras elementu cinkot.
5. Uz barjeras uzstādām gaisma atstarotāji.
6. Metāla drošības barjeras jāuzstāda atbilstoši LVS 94.
7. Metāla drošības barjeras uzstādāms vietas skatī rasējumos CD-5.


					3.
					2.
					1.
Projekts	Pārbaudīts	Apstiprināts	Datums	Izmaiņu saturs	Izmaiņu Nr.
Pasūtītais					



ERAF
EIROPAS REĢIONĀLAIS
ATĪSTĪBAS FONDS



Europei Swetmība



Jēkabbīlis pilsētas pašvaldība

Projekta nosaukums: Projekta izstrādes konsultatīvā firma - akciju sabiedrība






Projekta nosaukums: Jēkabbīlis

Projekta nosaukums: Jēkabbīlis

AS "Ceļuprojekts"
Reģistrācijas Nr. 40003026637
Būvkomersanta reģ. Nr. 1735-R

Murīņu iela 7a, Rīga, LV-1024,
Tālrunis: 67840580,
Fakss: 67840581,
www.ceļuprojekts.lv

Būvniecības jēla 120, Jēkabbīlis,
LV-5201,
Tālrunis: 65207318,
www.jekabbilis.lv

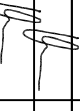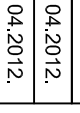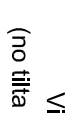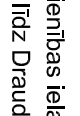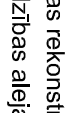Amats	Vārds, uzvārds	Paraksts	Datums	Būvprojekts:
Nodabja vad.	V. Rautmanis		04.2012.	Vienības ielas rekonstrukcija (no tilta līdz Draudzības alejai), Jēkabbīlī
Būvproj. vad.	V. Rautmanis		04.2012.	
Būvproj. daļas vad.	J. Golovaitiuka		04.2012.	Būvprojekta daļa:
Projekcija	K. Feldmane		04.2012.	Ceļa daļa
Pārbaudīta	J. Golovaitiuka		04.2012.	Rasējums:
Mērogs	-			Drošības darījums

Pasūtītāja Nr.: JPP 2011/32/ERAF

Amats Nr.: D-3220

Rasējuma Nr.: CD-10

Stadija

Rasējuma

lapa/lapas

marka

TP

CD

1/1