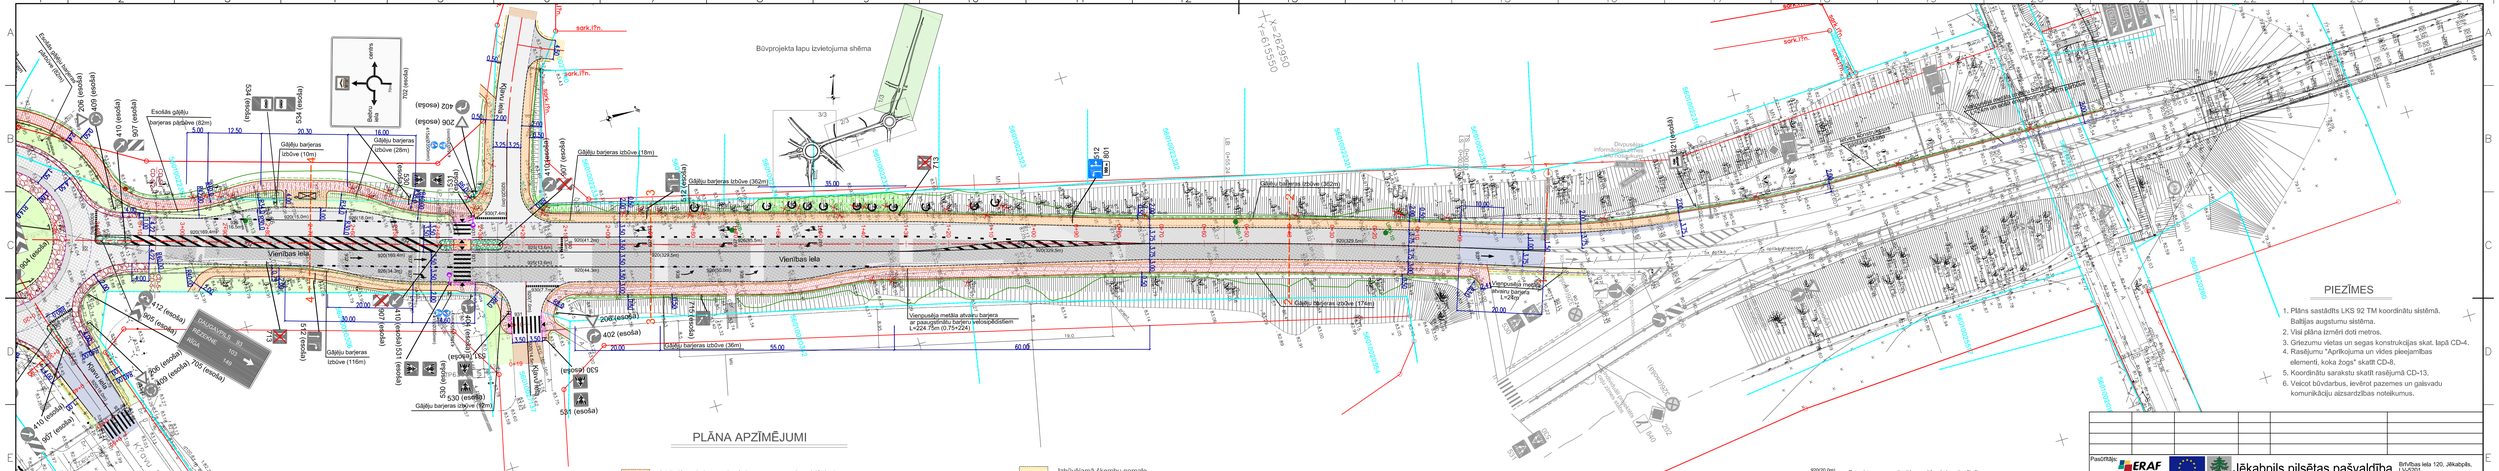
Būvprojekta lapu izvietojuma shēma
PLĀNA APZĪMĒJUMI
Izbūvējamais asfaltbetona segums brauktuvei (1.tips)
Izbūvējamais asfaltbetona segums - segas pastiprināšana brauktuvei (2.tips)
Izbūvējamais asfaltbetona segums (3.tips)
Izbūvējamais asfaltbetona segums brauktuvei (4.tips)
Izbūvējamais asfaltbetona segums nobrauktuvei (5.tips)
Asfaltbetona frēzēšana (h-8cm) un asfaltbetona ieklāšana- izlīdzinošā kārta AC 22 base/bin, saistes kārta AC 16 base/bin (4cm) un dilumkārta SMA11 (4cm)
Asfaltbetona frēzēšana (h=4cm) un asfaltbetona ieklāšana-izlīdzinošā kārta AC 16 base/bin un dilumkārta AC 11 surf (4cm)
Izbūvējamā šķembu nomale
Augu zeme h-15cm apsēta ar zāli
Preterozijas paklājs grāvju nostiprināšanai
Brauktuves asfalta seguma mala
Betona apmale 100.20.08
Betona apmale 100.30.15.
Betona apmale 100.22.15.
Slīpā betona apmale 100.22/30.15.L/K
Šķembu nomales šķautne
Zālāena nomales šķautne
Uzbēruma pēda
Zemes gabala robeža
Atdalāmās zemes vienības robeža
Izbūvējamais betona bruģakmens segums ietvel (6.tips)
Izbūvējamais betona bruģakmens segums apvienotajam gājēju/velosipēdistu ceļiņam (6.tips)
Izbūvējamais asfaltbetona segums AC 11 (4cm)
Izbūvējamais betona bruģakmens segums nobraukšvērm un stāvvietām (7.tips)
Izbūvējamais laukakmeņu segums (8.tips)
Izbūvējamais plēstā bruģakmens segums nostiprināts betonā C40/50 (9.tips)
Izbūvējamais plēstā bruģakmens segums (10.tips)
Izbūvējamais laukakmeņu segums (11.tips)
Izbūvējamais ietves betona bruģakmens segums (režģētā) un kontrastējošā krāsā
Griezuma vieta
TS Trases sākums
LP Trases līzuma punkts
RLS Rērķa līknes sākums
RLB Rērķa līknes beigas
TB Trases beigas
Demontējamie objekti
Gājēju barjera
Esoša gājēju barjera
Atvaļu barjera
Atvaļu barjera apvienota ar velosipēdistu barjeru
Gājēju barjera ietvēvēta pandusā
Brauktuves apzīmējuma Nr., iekavās-līnijas garums
Projektētā cela zīme
Esošā ceļa zīme
Projektētās ceļa zīmes stats
Projektētās gājēju pārejas apgaismes balsts
Projektētās individuālā veidota ūdeksts ceļa zīmes stabs
Projektētais pandusa
Projektētā autobusa pieturvietas nojume
Projektētā atkritumu urna
Koka sētas uzstādīšana ielas pusē ar betona stablem
Urbuma vieta, Nr.
Saglabājamo koku aizsargsiena
PIEZĪMES
1. Plāns sastādīts LKS 92 TM koordinātu sistēmā. Baltijas augstumu sistēma.
2. Visi plāna izmēri doti metros.
3. Griezumu vietas un segas konstrukcijas skat. lapā CD-4.
4. Rasējumu "Aprīkojuma un vides pieejamības elementi, koka žogs" skatīt CD-8.
5. Koordinātu sarakstu skatīt rasējumā CD-13.
6. Veicot būvdarbus, ievērot pazemes un gaisvadu komunikāciju aizsardzības noteikumus.
Vienības iela
Esošās gājēju barjeras pāšķēve (82m)
Gājēju barjeras izbūve (10m)
Gājēju barjeras izbūve (26m)
Gājēju barjeras izbūve (116m)
Gājēju barjeras izbūve (18m)
Gājēju barjeras izbūve (362m)
Gājēju barjeras izbūve (36m)
Gājēju barjeras izbūve (12m)
Gājēju barjeras izbūve (362m)
Gājēju barjeras izbūve (178m)
Vienpusēja metāla atvaru barjera ar paaugstinātu barjeru velosipēdistiem L=224.75m (0.75+224)
Vienpusēja metāla atvaru barjera L=20m
Esoša gājēju barjera
Esoša gājēju barjera
Esoša gājēju barjera