
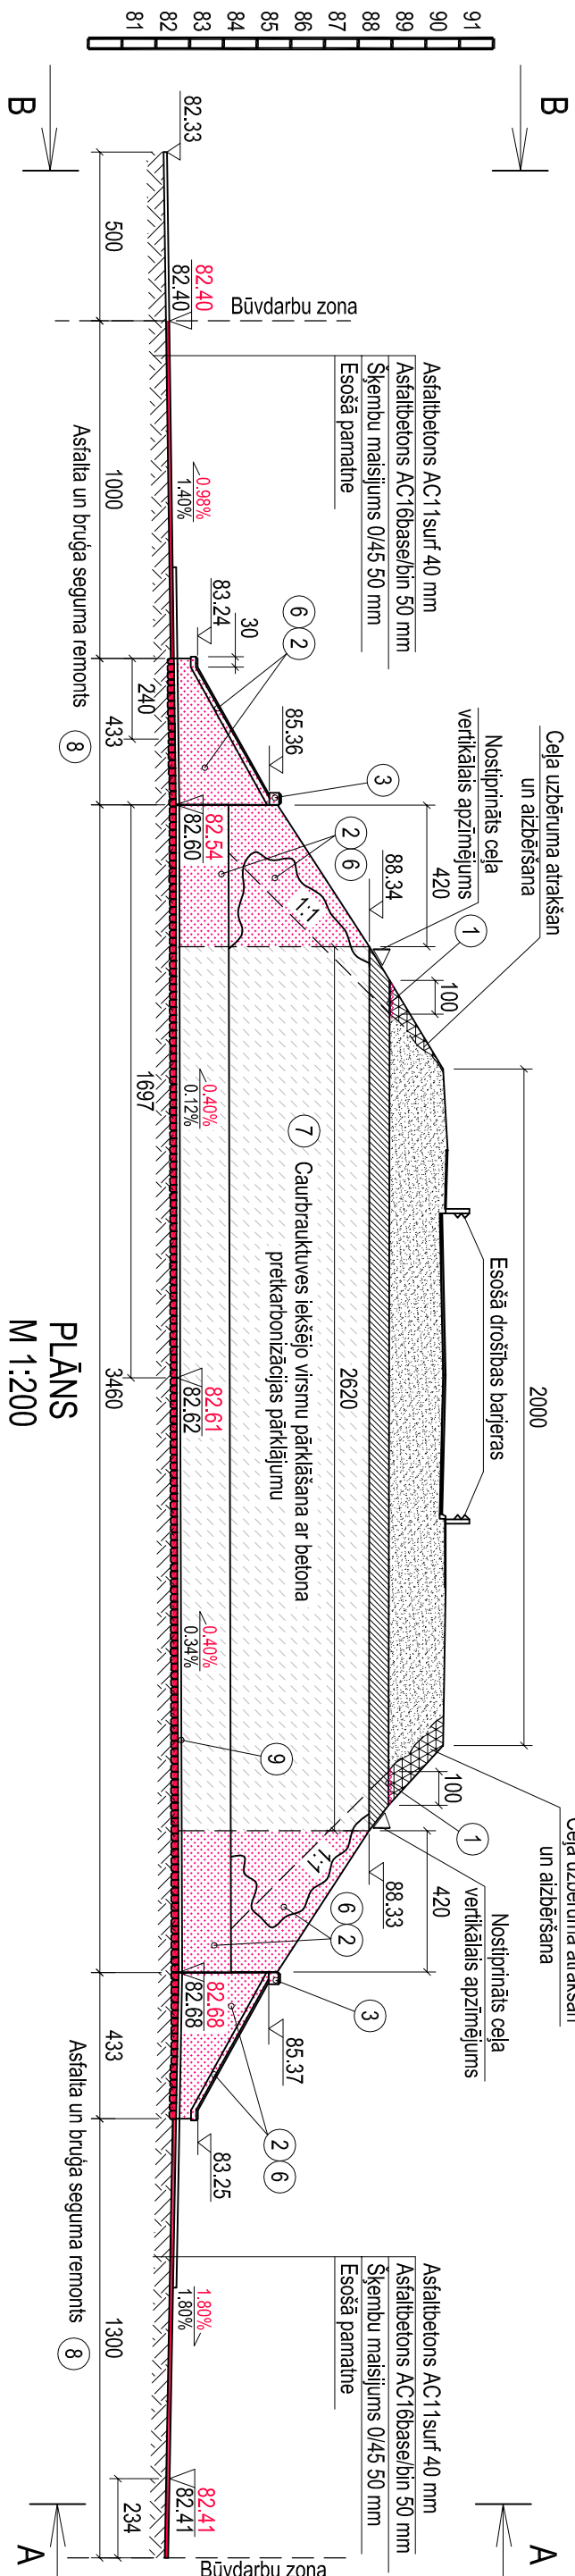
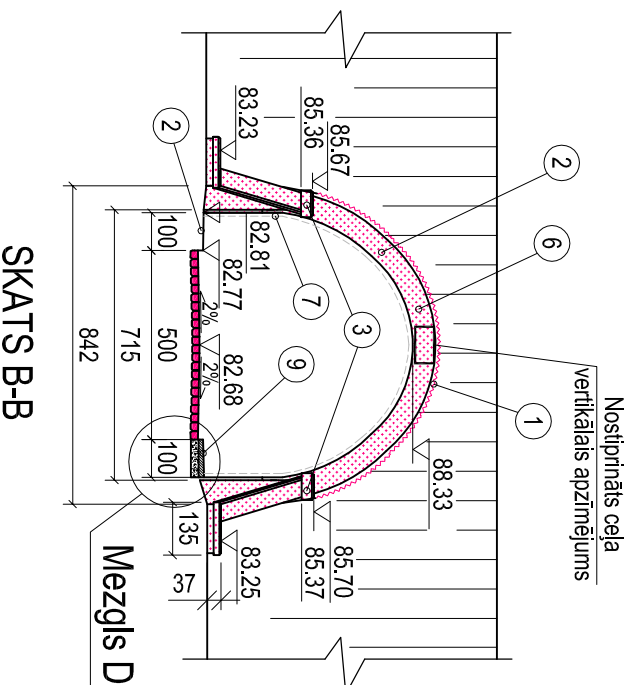


## Daugavas lejteces puse

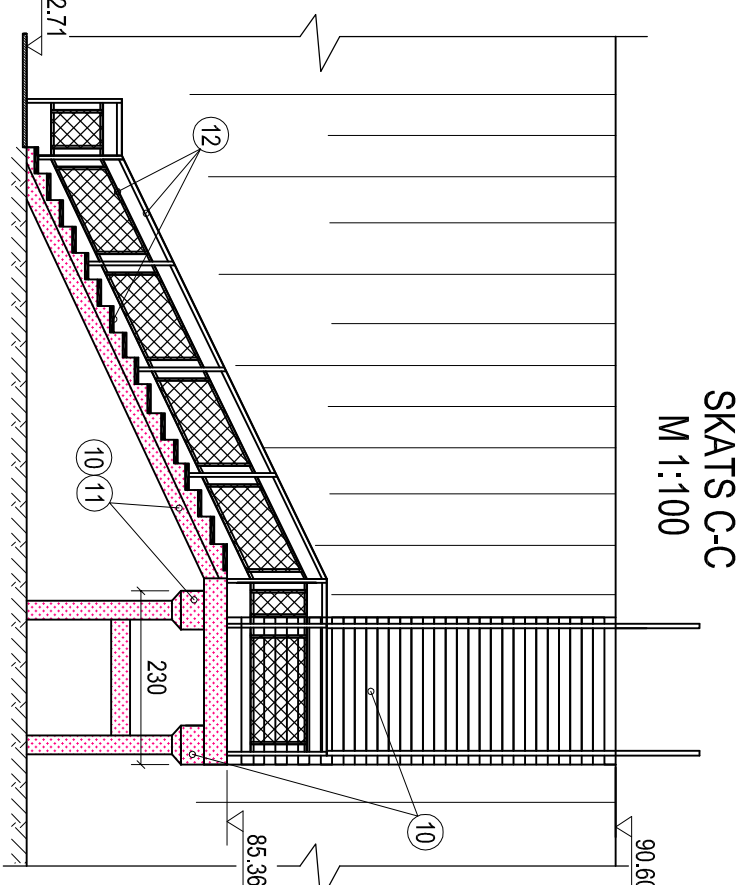

## Daugavas augštecis puse

SKATS A-  
M 1:200


Caurbrauktuvei paredzētie remontdarbi:

1. Hidroizolācijas atjaunošana apbērtām virsmām
2. Bojātā betona remonts
3. Bojātā betona remonts uzslādot veidni
4. Esošo konstrukciju nīšana
5. Esošo konstrukciju nojaukšana
6. Betona virsmas impregnējošs pārklājums
7. Betona virsmas pretkarbonizācijas pārklājums
8. Brakļuvies seguma remonts
9. Jaunas ietves izbūve



Gājēju kāpnēm paredzētie remontdarbi:

10. Bojātā betona remonts
11. Betona virsmas impregnējošs pārklājums
12. Tērtauda virsmas pārklājums

SKATS-B-  
M 1:200

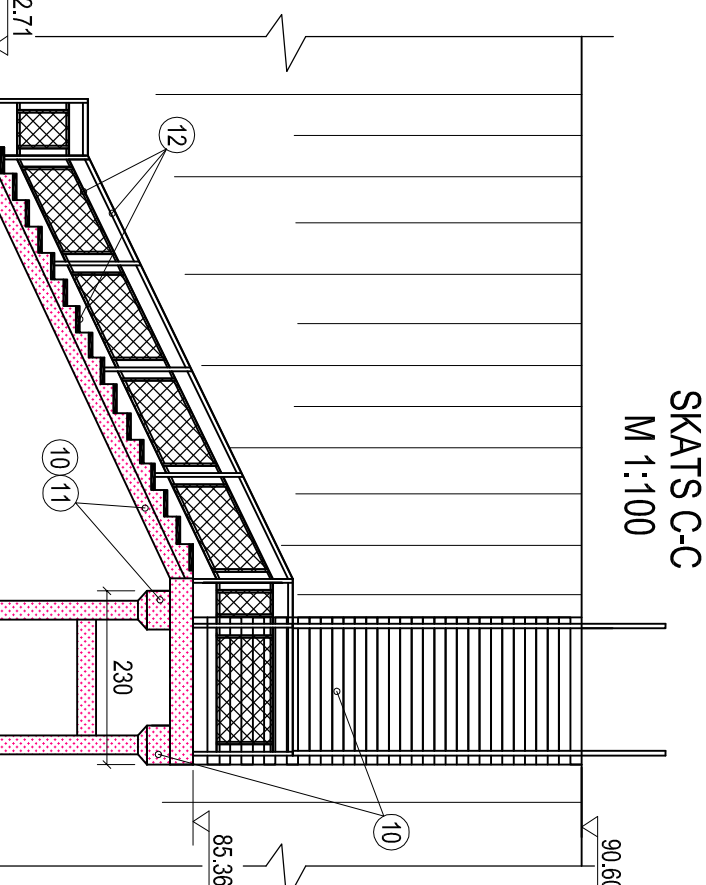


# KARNĪZES JAUNĀ BETONA DAĻA

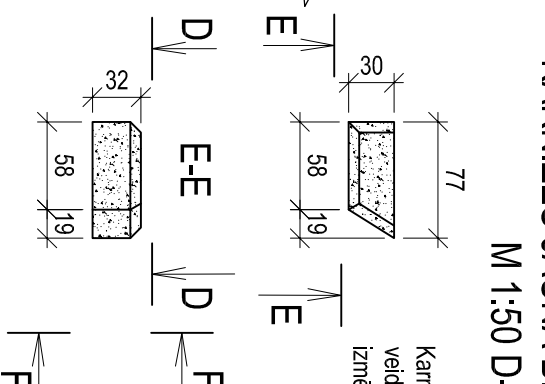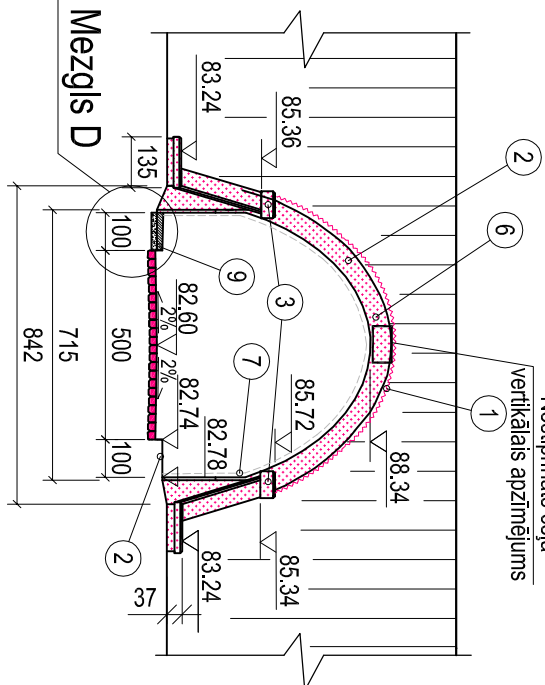


Karnīžu jaunās betona daļas (4 gab. veidojamās analogi esošajām, kuru izmēri precizējami uz vietas

## PIEZĪMES

1. Ja ir nepieciešams, pirms remontdarbu uzsākšanas esošās caurbrakutves un gājēju kāpņu konstrukcijas izmēri jāprecizē uz vietas.
2. Brakutves seguma remonta sarkanās līnijas ass augstuma atzīmes skatīt griezumā 1-1.
3. Remontlopiot brakutves segumu jāpaveiks uzmanība esošām komunikācijām, lai tās netiktu aizsērta un sabojātas.
4. Nominālā betona aizsargkārtā jāunbūvējamām caurbrakutves daļām 45 mm.
5. Visas prasības pieliktojamem materiāliem skatīt projekta "Specifikācijas" un asfalta "Vispārējie noteikumi".
6. Šo asfalta skatu kopā ar asfalta "Darbu daudzumu saraksts un paredzētie remontdarbi" BK-02-2.
7. Visi izmēri doti centimetros, atbilstošās augstuma atzīmes metros.

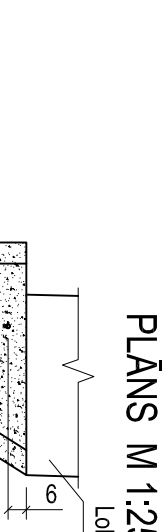MEZGLS D  
M4.50

GRIEZUMS 2-2 M 1:25

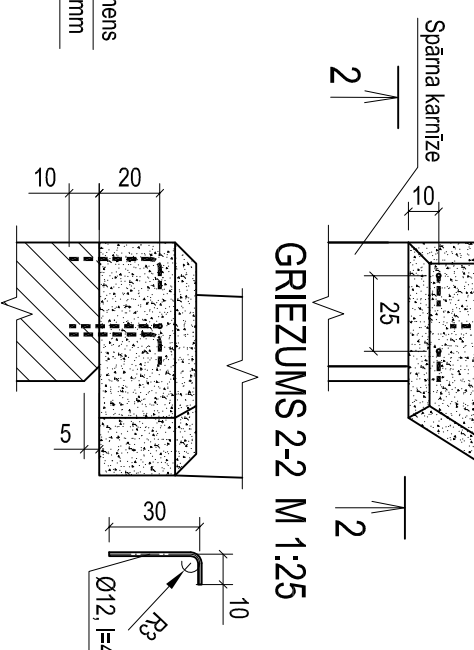[illegible]