-K2-

Mhor1:500

Mvert1:100

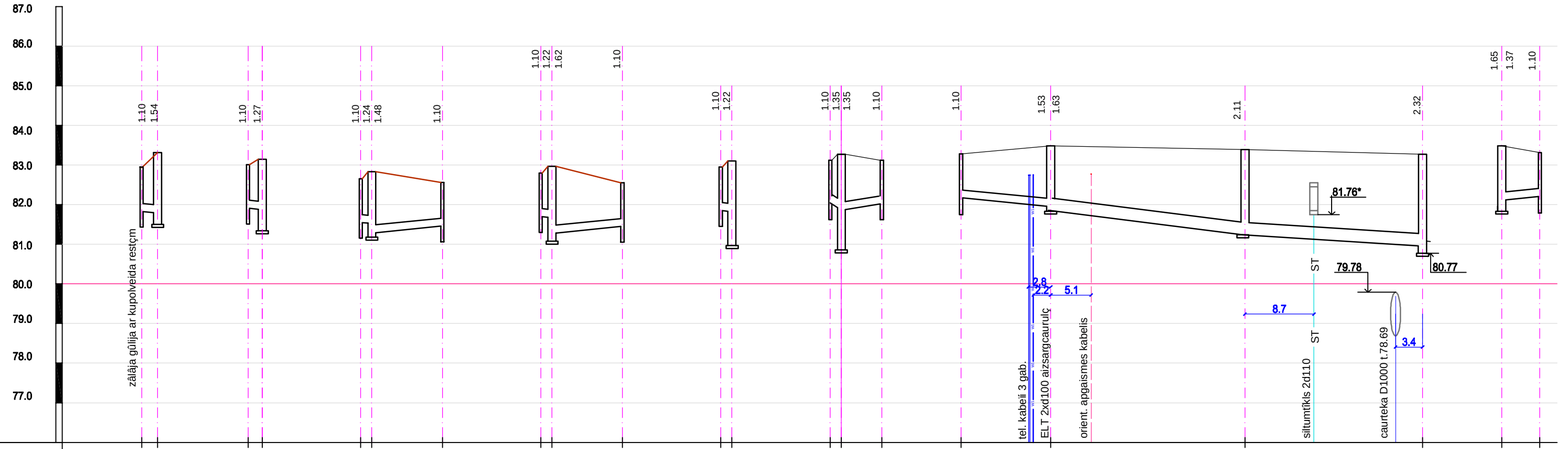

Cauruļvada teknes atzīmes, m	81.83 81.79		81.91 81.87		81.55 81.52 81.28	81.46	81.70 81.67 81.27	81.45	81.86 81.83		82.02 81.86	82.02	82.18	81.95 81.85	81.24		80.95		81.835 82.11	82.21
Projektētās zemes virsmas atzīmes, m	82.93 83.33		83.01 83.14		82.65 82.76	82.56	82.80 82.89	82.55	82.96 83.05		83.12 83.21	83.12	83.28	83.48	83.35		83.27		83.48	83.31
Esošās zemes virsmas atzīmes, m	82.95 83.33		83.09 83.09		82.78 82.78	82.78	82.82 82.82	82.82	82.90 82.90		82.99 82.99	82.99	83.44	83.52	83.27		82.95		83.52	83.42
Cauruļvada materiāls, diametrs, mm	PP OD 200 T8		PP OD 200 T8		PP OD 200 T8		PP OD 200 T8		PP OD 200 T8		PP OD 200 T8		PP OD 200 T8		PP OD 315 T8				PP OD 200 T8	
Pamatne	smilts >0,2 m		smilts >0,2 m		smilts >0,2 m		smilts >0,2 m		smilts >0,2 m		smilts >0,2 m		smilts >0,2 m		smilts >0,2 m				smilts >0,2 m	
Kritums ‰ / Garums, m	2.0	20	1.8	20	20 / 1.4	20 / 8.9	20 / 1.4	20 / 8.9	1.4	20	110 / 1.4	30 / 5.1	11.3	20	24.5	25	22.4	13	20 / 4.8	
Attālums, m	2.0		1.8		1.4	8.9	1.4	8.9	1.4		1.4	5.1	11.3		24.5		22.4		4.8	
Aku, posmu Nr.		K2-69a G-75		K2-71 G-76		K2-72 G-77 G-78		K2-73 G-79 G-80		K2-74 G-81		K2-75 G-82 G-83	G-84	K2-89		K2-90		K2-76	K2-89	G-85

5+80 5+60 5+50 5+90

* esoošo tīklu atraāanās vietu un dziïumu precizçt būvniecības laikâ, tos atrokot.

Projektçtājs	Pārbaudītājs	Apstiprināja	Datums	Izmaiņu saturs	Izmaiņu Nr.
					3.
					2.
					1.

Pasûtîtājs: ERAF EIROPAS REĢIONĀLĀS ATTĪSTĪBAS FONDS; Eiropas Savienība

Jēkabpils pilsētas pašvaldība

Brīvības iela 120, Jçkabpils, LV-5201, Latvija
Tālrunis: 65207318,
www.jekabpils.lv

Atbildīgais projektçtājs:
Projektēšanas konsultatīvā firma - akcīju sabiedrība
JCP CEĻUPROJEKTS

AS "Ceïuprojekts"
Reģistrācijas Nr. 40003026637
Būvkomersanta reģ . Nr.1755-R

Murjāņu iela 7a, Rīga, LV-1024,
Tālrunis: 67840580,
Fakss: 67840581,
www.celuprojekts.lv

Projektçtājs :

Amats	Vārds, uzvārds	Paraksts	Datums
Būvprojekta vad.	V.Rautmanis		04.2012.
ŪKTdaļas vad.	S.Jansone		

Būvprojekts: Vienības ielas rekonstrukcija (no tilta līdz Draudzības alejai), Jçkabpilî

Būvprojekta daļa: ŪKT

Rasējums: Lietus kanalizācijas K2 garenprofili / Vienības iela/

Mçrogs 1:500/100

Pasûtîjuma Nr.	JPP 2011/32/ERAF
Arhîva Nr.	D-3220
Rasçjuma Nr.	.

Stadija	Rasçjuma marka	Lapa / Lapas
TP	ŪKT	15/24