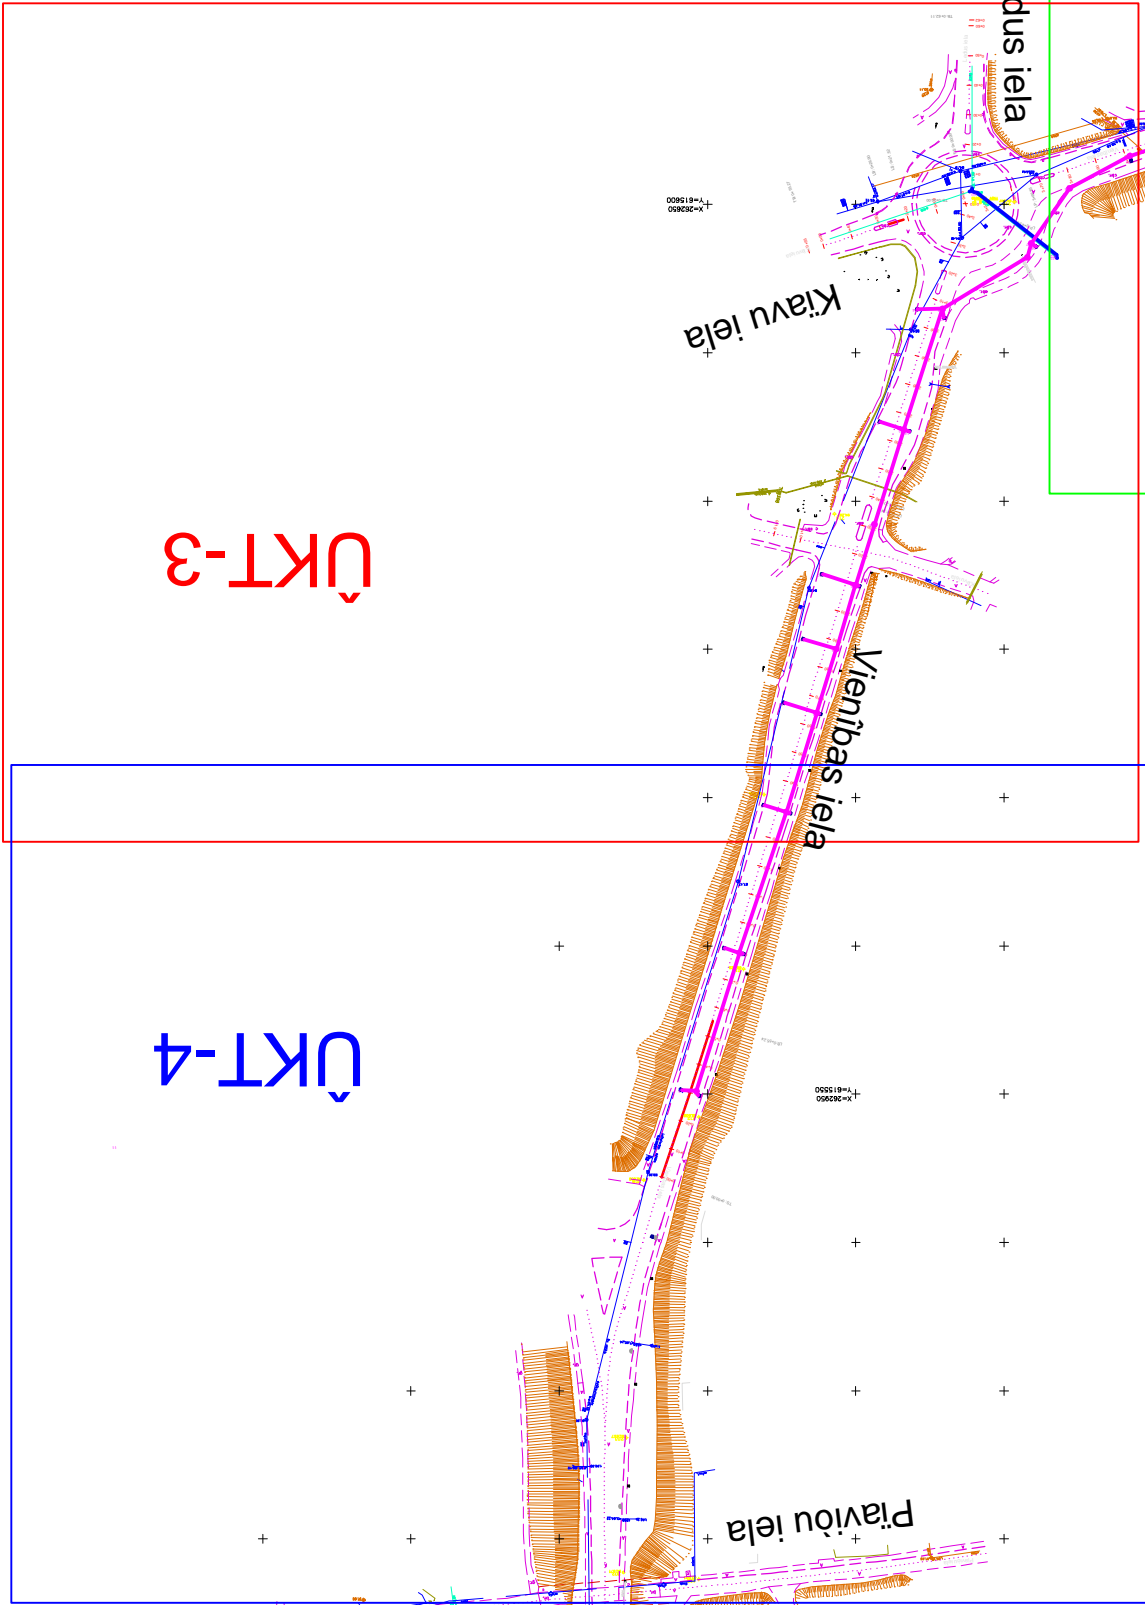


Objekta izvietojuma shēma i enerģiāplāna  
lapās

[illegible]

Šī būvprojekta idejasapgādes un kanalizācijas	
daļas risinājumi atbilst Latvijas būvnormatīviem,	
kā arī citu normatīvo aktu prasībām	
Būvprojekta daļas	Samīle Jansone
veidmāks	(Vārds un uzvārds)
	LSGOTIS Nr.50-99
	(sertifikāta nr.)
04.2012.	(datums)
	(paraksts)

[illegible]