KA-2 - KA-I
bez mēroga

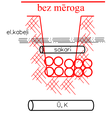

KA-II - KA-III
KA-III- KA-IV
bez mēroga

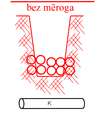

KA-IV - KA-V
bez mēroga

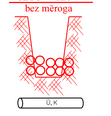

KA-V - KA-256
bez mēroga

KA-V - KA-256a
bez mēroga

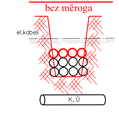

KA-256 - KA- 257
bez mēroga

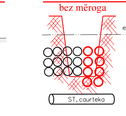

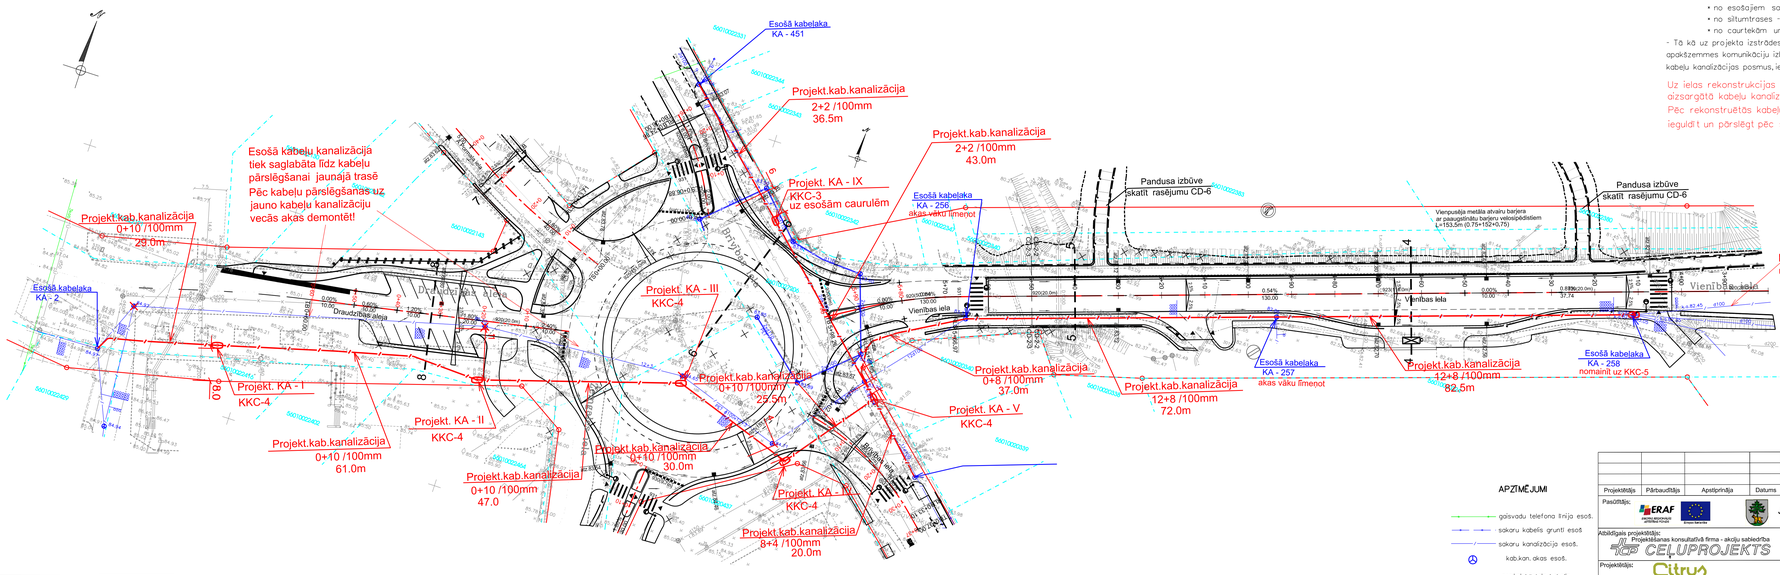

NORĀDĪJUMI!

- Projektējamās caurules ir standarta telefona kanalizācijas polietilēna caurules(100mm, 50mm, 32mm)
- Esošo komunikāciju dzīlumi šķērsojumu vietās nav zināmi, tos noteikt pirms darbu sākuma šurfējot
- Šķērsojumu vietās ar citām komunikācijām un to tuvumā zemes darbus veikt bez mehānismu pielietošanas
- Minimālais cauruļu ieguldīšanas dzīlums zem braucamās daļas - 1.0 m, pārejās vietās - 0.8 m (caurules augša).
- Šķērsojumu vietās ar citām komunikācijām nepieciešamības gadījumā projektējamās caurules ieguldīt dziļāk ka ievērotu minimālos attālumus starp komunikācijām:
  - no ūdensv., lietus un saimn. kan. - 0.2 m
  - no gāzesvadiem - 0.2 m
  - no elektrības kabeļiem - 0.25 m
  - no esošajem sakaru kabeļiem - 0.15 m
  - no siltumtrases - 0.2 m
  - no caurtekām un drenāžas - 0.2 m
- Tā kā uz projekta izstrādes brīdi nav zināma citu projektējamo apakšzemnes komunikāciju izbūves secība, izbūvējot VST jaunos kabeļu kanalizācijas posmus, ievērot pieņemtos attālumus starp komunikācijām

Uz ielas rekonstrukcijas laiku paredzēts esošos kabeļus atstāt aizsargātā kabeļu kanalizācijā!
Pēc rekonstruētās kabeļu kanalizācijas izbūves visus kabeļus ieguldīt un pārslēgt pēc shēmām VST-5-02!

Šī būvprojekta sakaru līnijas daļas risinājumi atbilst Latvijas būvnormatīviem, tehniskā noteikumu prasībām, kā arī citu normatīvo aktu prasībām

Būvprojekta daļas autors: Arsenijs Romanovskis
Sertifikāta Nr. 35-491
Paraksts

APZĪMĒJUMI

- gaisvadu telefona līnija esoš.
- sakaru kabelis grunti esoš
- sakaru kanalizācija esoš.
- kab.kan. akas esoš.
- proj.pieķārtāis kabelis
- proj.kabelis grunti
- proj.kab.kanalizācija
- proj.kab.kan. akas
- proj.saddes skapis

					3.
					2.
					1.
Projektētāja	Pārbaudītāja	Apstiprināja	Datums	Izmaiņu saturs	Izmaiņu Nr.

Pasūtītājs: Jēkabpils pilsētas pašvaldība
Bērzkalna laukums 1, Jēkabpils LV-5201, Tālrunis: 65207318, www.jekabpils.lv

Atbildīgais projektētājs: Projektēšanas konsultatīvā firma - akciju sabiedrība AS "Ceļuprojekts", Reģistrācijas Nr. 40003026637, Būvkomersanta reģ. Nr.1755-R
Murāļu iela 7a, Rīga, LV-1024, Tālrunis: 67840560, Fakss: 67840581, www.celuprojekts.lv

Projektētājs: Latvijas filiāle SIA "Citrus Solutions", Jaunā iela 52, Rīga, LV-1084, Latvija, LR uzņēmuma reģistra Nr.50003752271

Amats	Vārds, uzvārds	Paraksts	Datums
Nodaļas vad.	V.Rautmanis		04.2012.
Būvproj.vad.	V.Rautmanis		04.2012.
Būvpr.daļas vad.	A.Romanovskis		04.2012.
Projektēja	I.Aleksāne		04.2012.
Pārbaudīja	J.Kaniņš		04.2012.
	Mērogs	-	1:500

Būvobjekts: Vienības ielas rekonstrukcija (no tilta līdz Draudzības alejai), Jēkabpilī
Pasūtījuma Nr.: iPP 2011/32/ERAF
Arhīva Nr.: D-3220
Rasējuma Nr.: VST-5-01
Būvprojekta daļa: VAĻSTRĀVAS, ĀRĒJIE TĪKLI (VST)
Rasējums: Sakaru līnijas pārbūve (Zemes nekļavas daļā Draudzības alejā- Vienības iela)

Stadija	Rasējuma mērķa	Lapa/Lapas
TP	VST	2/1

SIA GEO Development
info@geodevelopment.lv
Tel.:28659881

Pasūtījums: Jēkabpils pilsēta,
Pasūtītājs: SIA

Mērniecības nodaļas vadītāja	M.Rutkovskis		20.11.2011	Inženiertopogrāfiskais plāns(Apzīmējumi pr. pazemes komunikācijām)	
Sertificēts Mērnieks AC000000058	M.Rutkovskis		20.11.2011	M1:500	Lapa
Mērnieks	J.Jurgelāns		20.11.2011	Objekta platība: 14.2ha	