

TEHNISKIE NOTEIKUMI

Rīgā

21.03.2018. Nr. 15.2-13/1123

Uz 01.03.2018. Nr. 3-1/79

Klienta Nr.

Jēkabpils pilsētas pašvaldībai
Brīvības ielā 120, Jēkabpilī, LV-5201

Būvprojekta „Viestura ielas pārbūve,
Jēkabpilī” izstrādei

Akciju sabiedrība "Gaso" (turpmāk – GASO) informē, ka, veicot būvprojekta izstrādi, jāievēro šādi nosacījumi:


1. Uzrādīt esošos vidējā spiediena ($P < 0,4$ MPa) un zemā spiediena ($P < 0,005$ MPa) gāzesvadus.
Informāciju par gāzesvadiem, pievadiem, to iekārtām, skaitu un to izvietojumu darba kārtībā uzzināt GASO Jēkabpils iecirknī.
2. Lai izvērtētu esošo gāzesvadu aizsardzības pasākumus, projektēšanas gaitā pieaicināt sertificētu gāzapgādes projektētāju.
3. Uzklājot asfalta vai cita veida segumu, pazemes gāzesvadu ierīču kapes jā saglabā; kapju vākiem jābūt vienā līmenī ar segumu. Gadījumos, ja esošā seguma vietā tiek uzklāts jauns asfalta segums, pazemes gāzesvadu ierīču kapes jā nomaina pret "peldošām" kapēm. Kapju pacelšanu (pazemināšanu) un esošo kapju nomaiņu pret "peldošām" veic pasūtītājs par objekta izbūvei paredzētajiem līdzekļiem. Kapju pārvietošanas darbu kvalitātes atbilstību, kā arī pielietojamo kapju raksturojošus lielumus (materiāls, izmēri u.c.) jā uzrada GASO Jēkabpils iecirkņa pārstāvjiem.
4. Ja izmainās seguma līmenis, gāzesvada ierīču pagarināšanas vai saīsināšanas darbus veic GASO Jēkabpils iecirknis pēc pasūtītāja rakstiska iesnieguma, kurā garantēta darbu apmaksa. Darbu izmaksas pēc spēkā esošā cenrāža jā paredz būvprojekta tāmē.
5. Izstrādājot projektu, paredzēt vietu perspektīvā iespējamam sadales gāzesvadu izvietojumam ielu sarkano līniju robežās vietās, kur nav esošu gāzesvadu.
6. Topogrāfija jā saskaņo GASO Jēkabpils iecirknī.
7. **Izstrādātais būvprojekts jā saskaņo GASO:**
 - Jēkabpils iecirknī.
 - Gāzapgādes attīstības departamentā, kur jā iesniedz būvprojekta ģenplāna lapas kopiju un projektu digitālā veidā (DWG)
8. Tehnisko noteikumu derīguma termiņš – 1 gads.

Pielikumā esošo gāzesvadu shēma uz 1 lpp.

Komercpilnvarniece
Gāzapgādes attīstības departamenta
Projektu saskaņošanas daļas vadītāja



L. Aumeistere

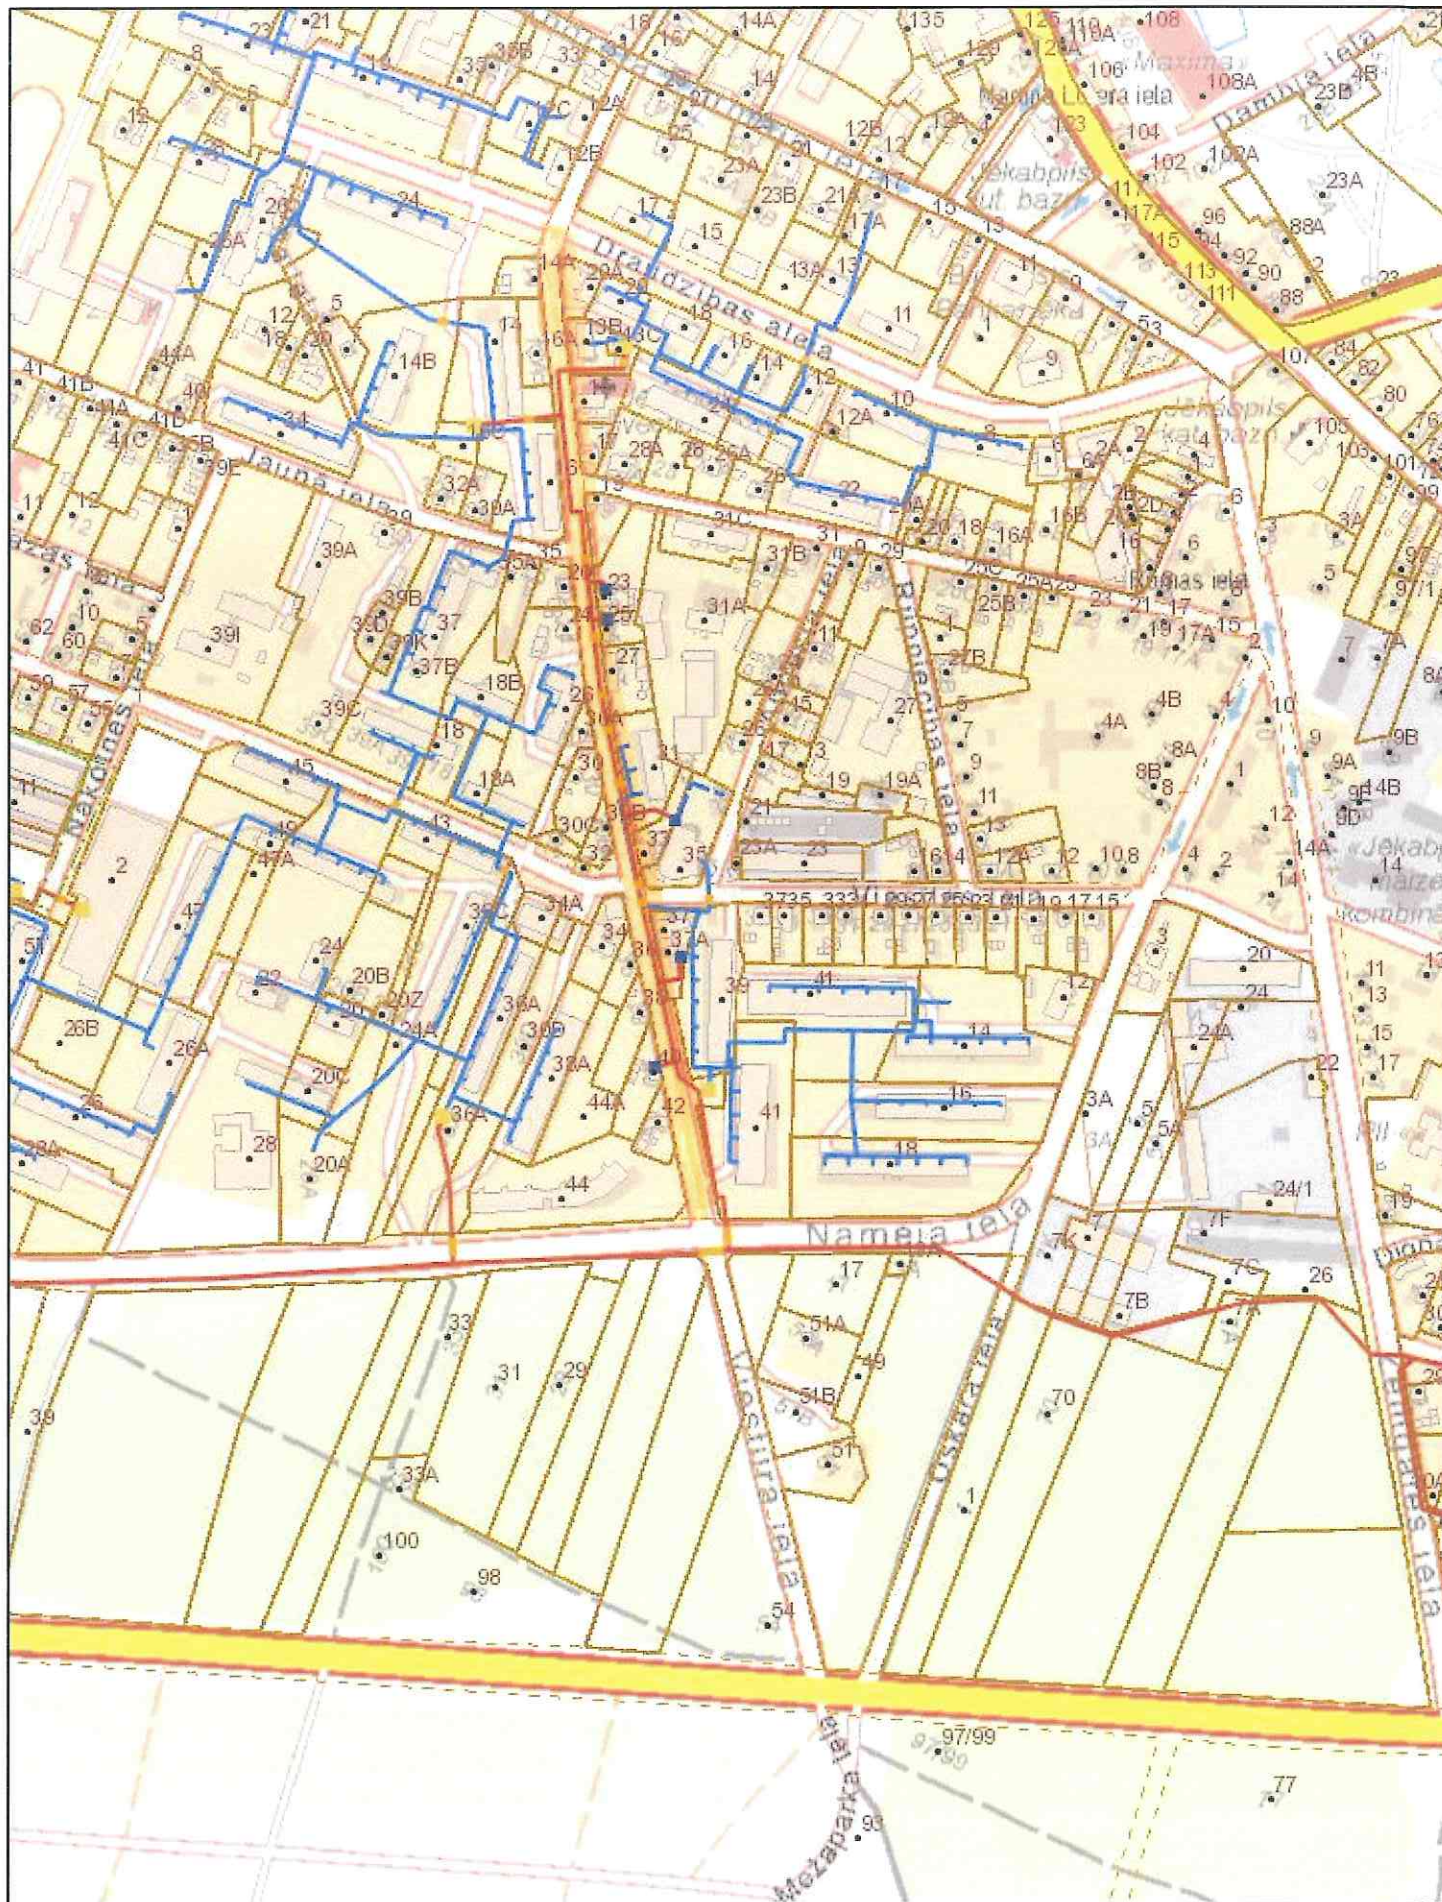

Karšu izdevniecība Jāņa Sēta
 izmantoti Nekustamā īpašuma valsts kadastra informācijas sistēmas dati, 2017.gads
 Valsts adresu reģistra dati, VZD

21.03.2018.

