



VIDES OBJEKTA DETALIZĀCIJA

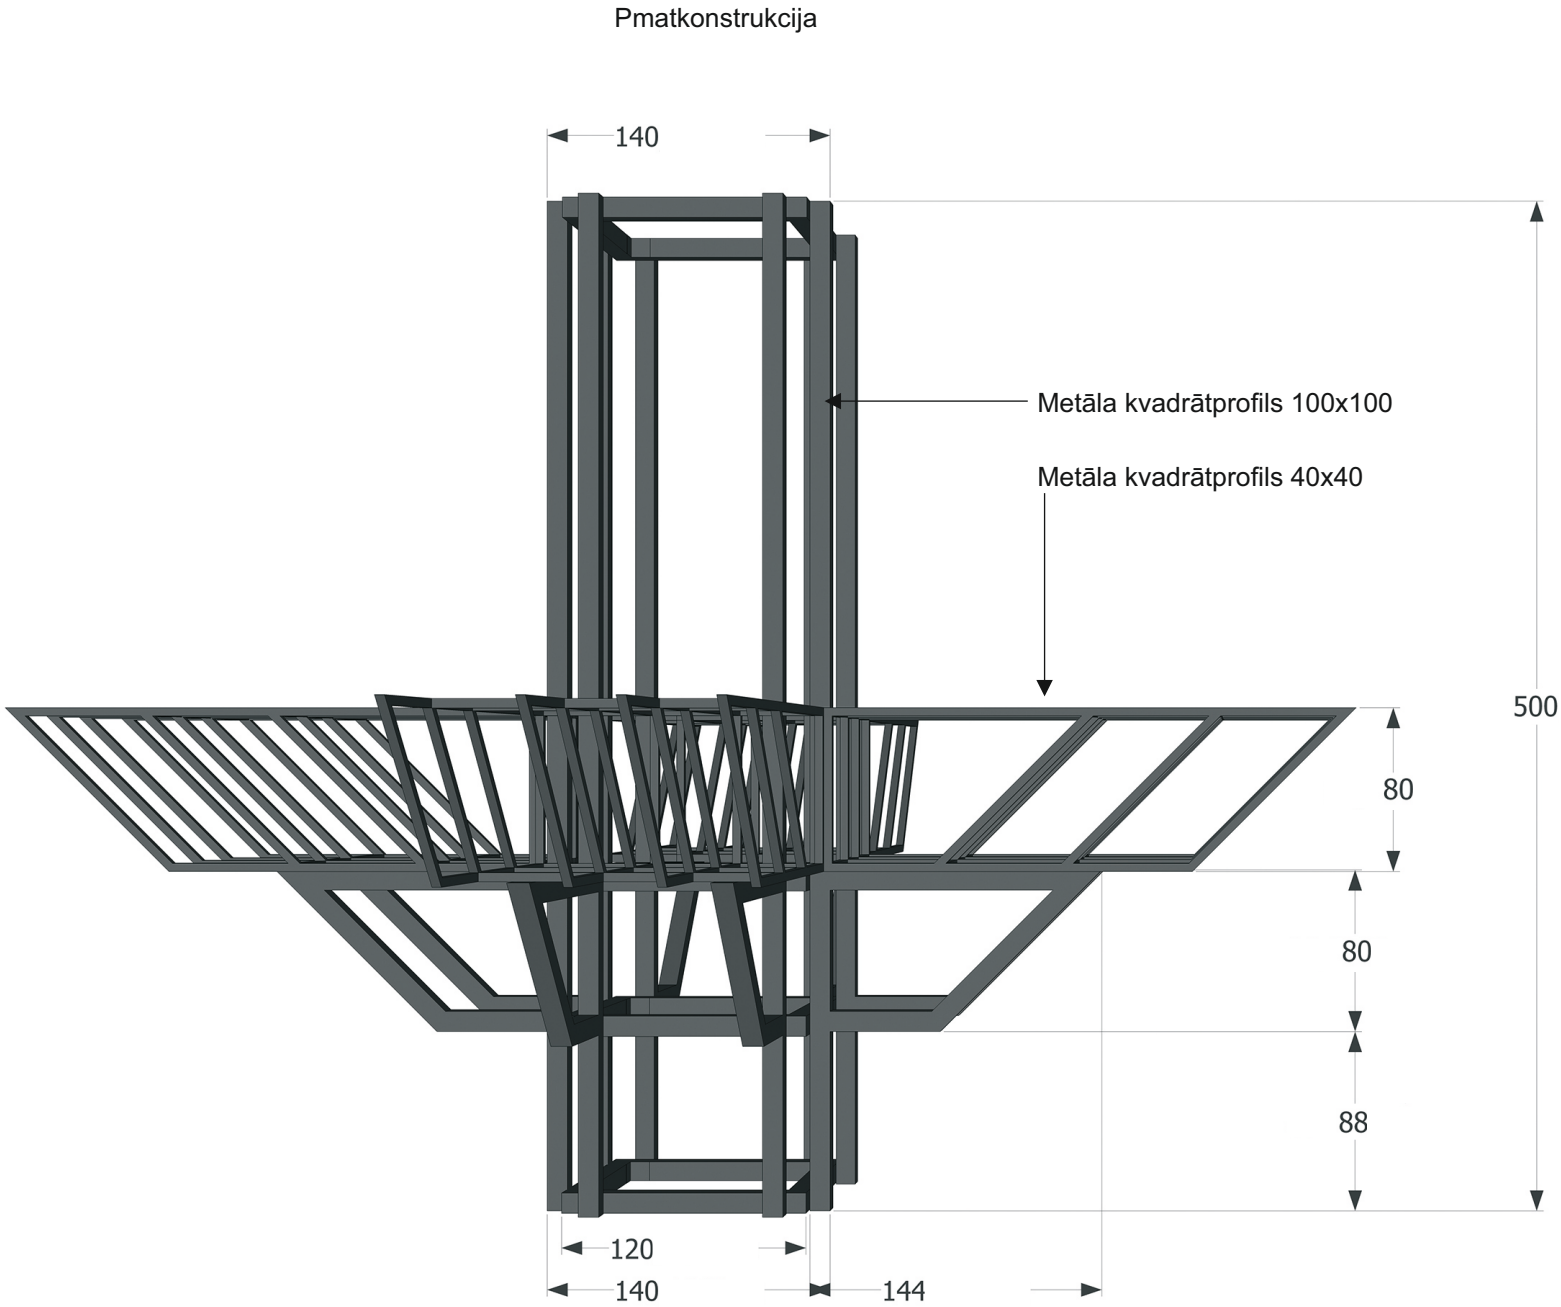

Metināti armatūras 200x200x10 struktūras bloki

- 1. Cinkoti
- 2. Krāsoti pulver krāsā - sudrabs
- 3. A - 4 gab.
- 4. B - 4 gab.
- 5. C - 4 gab.

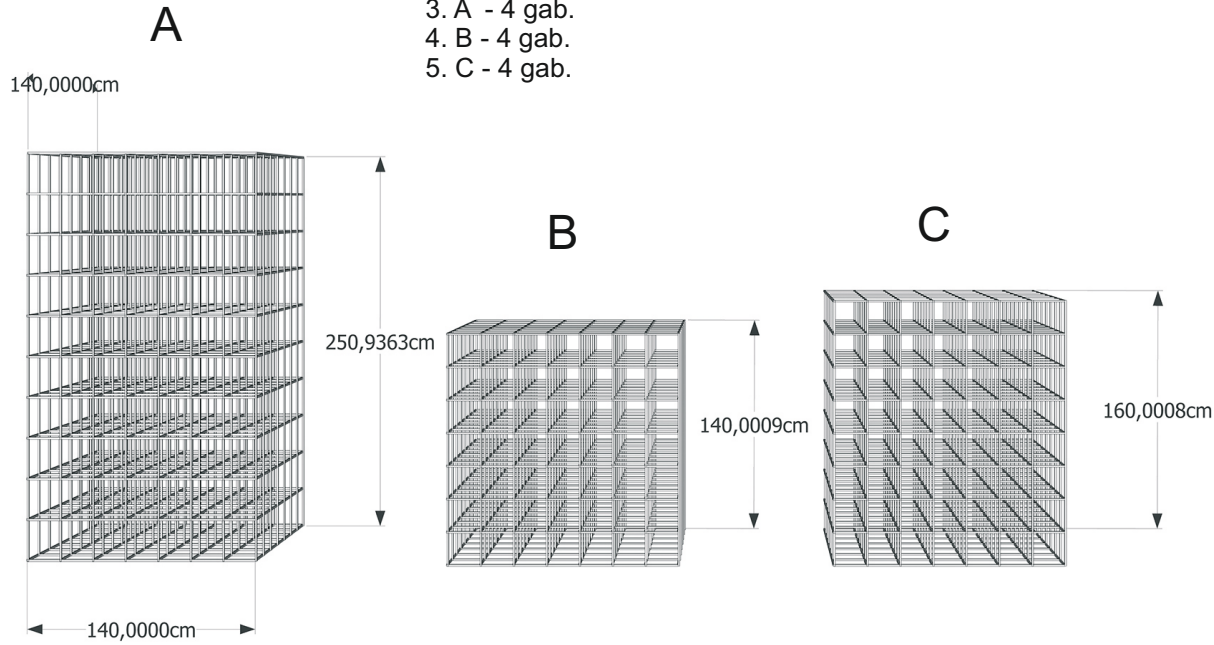

- 1. Pamatkonstrukciju skrūvē pie iebetonētiem bruģa segumā betona pamatnes enkuriem.
- 2. Pamatkonstrukciju cinko un krāso pulvera krāsā.