
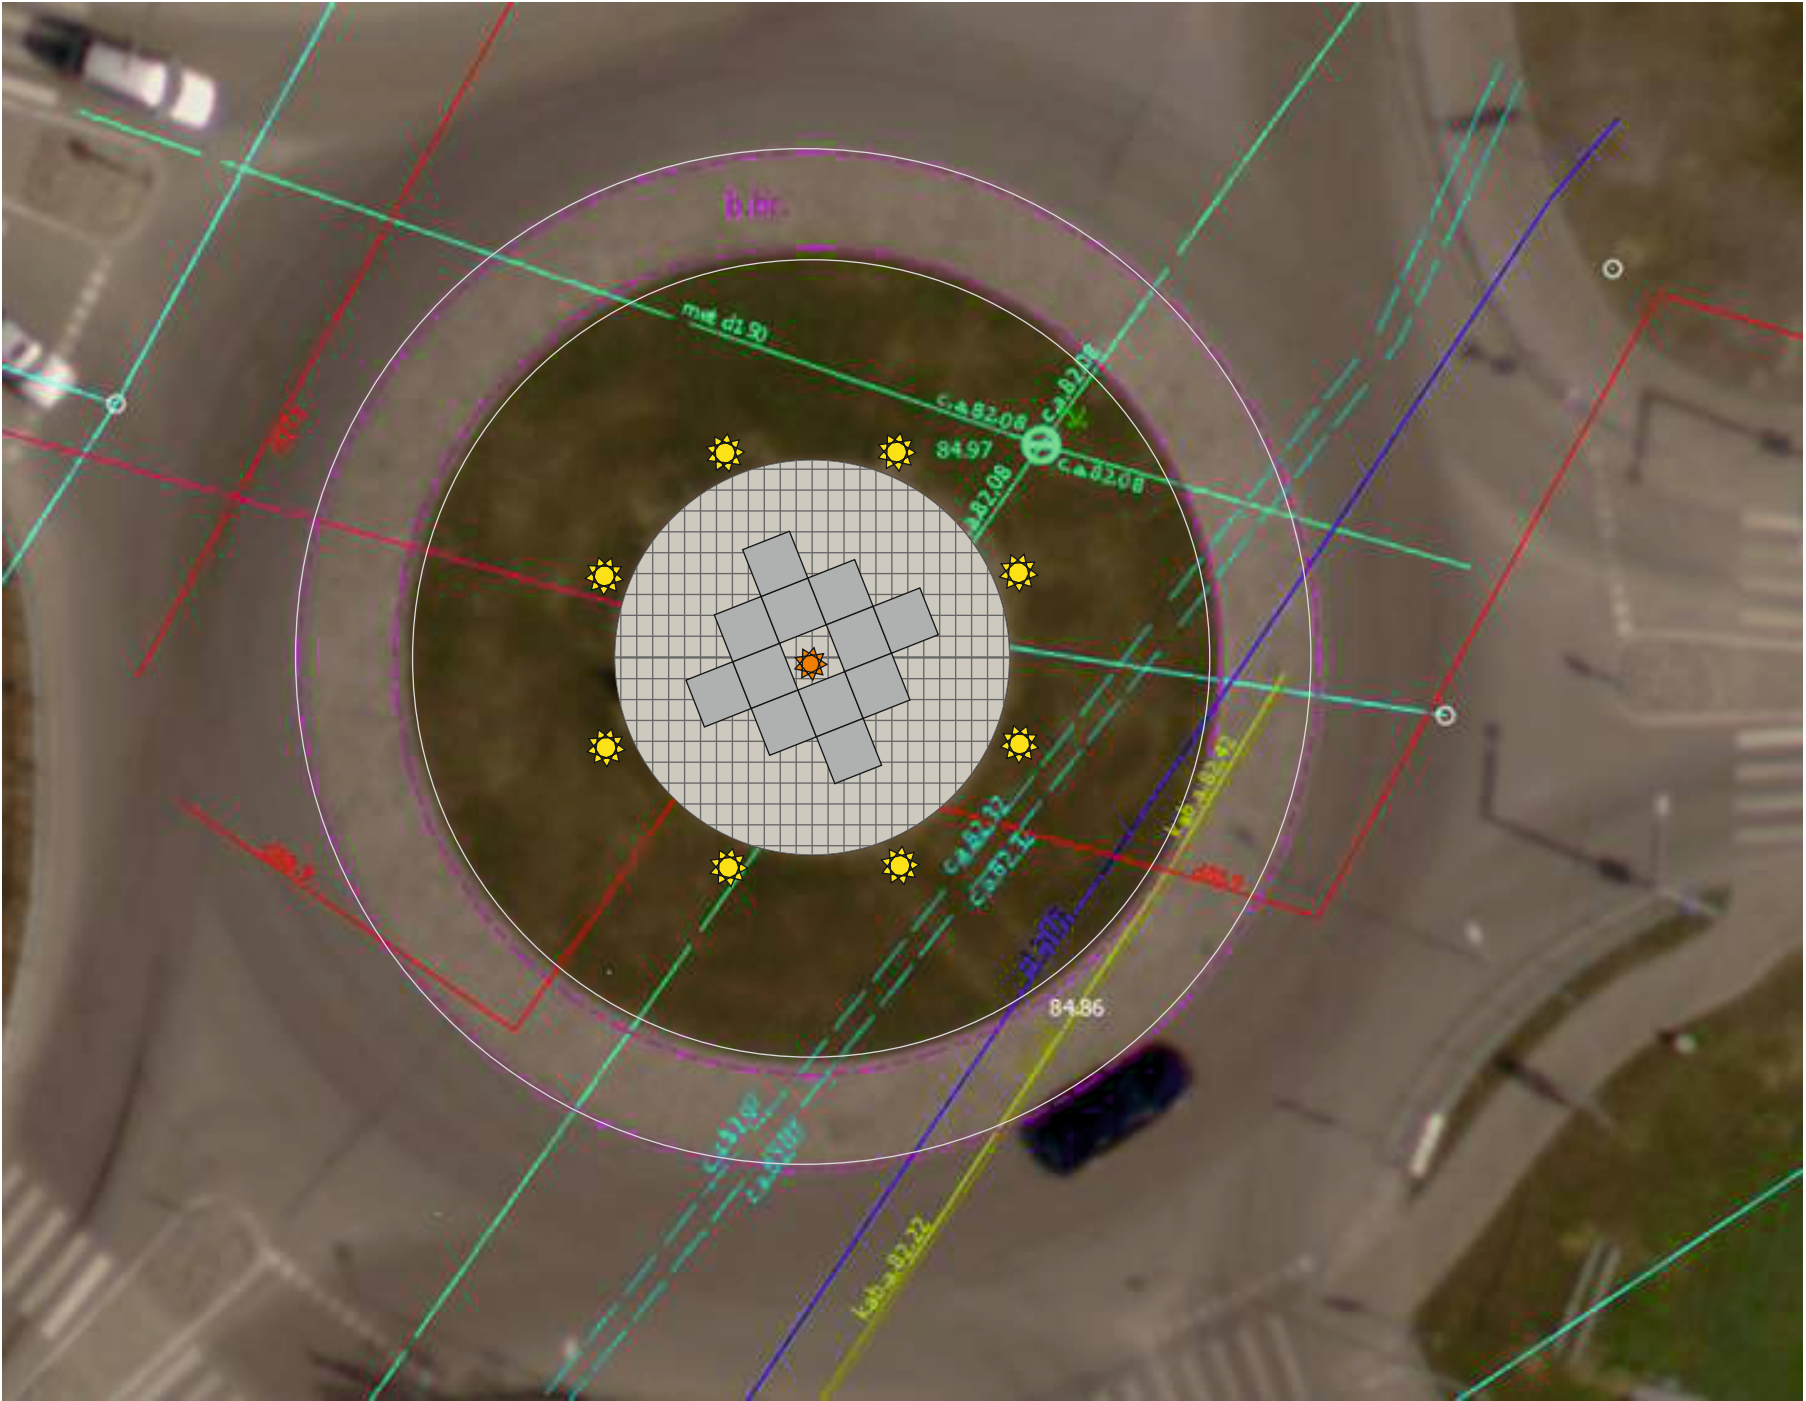
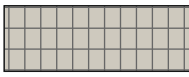
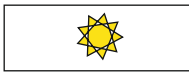


OBJEKTA NOVIETOJUMS BRĪVĪBAS UN NERETAS IELU RIŅĶVEIDA KRUSTOJUMĀ

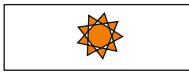

-  ESOŠAIS BRUĢA KLĀJUMS
-  ELEKTRĪBAS PIEVADI LED PROŽEKTORIEM
-  ELEKTRĪBAS PIEVADS OBJEKTAM

M 1:250