

_____ būvvaldei

Apliecinājuma karte

Būvniecības ierosinātājs
(pasūtītājs) _____

(fiziskās personas vārds, uzvārds, personas kods, dzīvesvieta,

_____ tālruņa numurs, elektroniskā pasta adrese vai

_____ juridiskās personas nosaukums, reģistrācijas numurs, juridiskā

_____ adrese, tālruņa numurs, elektroniskā pasta adrese)

Lūdzu izskatīt iesniegumu _____

_____ atjaunošanai vai nojaukšanai.

(pašvaldību ceļa, ielas vai komersantu ceļa nosaukums)

Nekustamā īpašuma kadastra numurs _____

I. Ieceres dokumentācija

1. Būvniecības veids (vajadzīgo atzīmēt):

☐ atjaunošana

☐ nojaukšana

2. Ziņas par pašvaldību ceļu, ielu, komersantu ceļu, māju ceļu:

1) būves grupa _____

(atbilstoši vispārīgajiem būvnoteikumiem)

2) būves paredzētais (esošais) lietošanas veids _____

(atbilstoši būvju klasifikācijai)

3) pašvaldību ceļa, ielas, komersantu ceļa, māju ceļa garums _____

4) pašvaldību ceļa, ielas, komersantu ceļa, māju ceļa platums _____

5) pašvaldību ceļa, ielas, komersantu ceļa, māju ceļa atrašanās vieta _____

6) būvniecībā plānotie materiāli un būvizstrādājumi _____

7) esošā pašvaldības ceļa, ielas, komersantu ceļa, māju ceļa īpašnieks vai, ja tāda nav, – tiesiskais valdītājs un/vai lietotājs _____

(fiziskās personas vārds, uzvārds, personas kods vai juridiskās personas nosaukums,
reģistrācijas Nr.)

- 8) būvniecībā radīto atkritumu apsaimniekošana _____
 9) būvniecībā radīto atkritumu apjoms _____
 10) būvniecībā radīto atkritumu pārstrādes vai apglabāšanas vieta _____

3. Ziņas par būvniecības finansējuma avotu:

- ☐ privātie līdzekļi
☐ publisko tiesību juridiskās personas līdzekļi
☐ Eiropas Savienības politiku instrumentu līdzekļi
☐ citi ārvalstu finanšu palīdzības līdzekļi

4. Pilnvarotā persona _____

(fiziskās personas vārds, uzvārds, personas kods, dzīvesvieta,

tālruņa numurs, elektroniskā pasta adrese vai

juridiskās personas nosaukums, reģistrācijas Nr., juridiskā adrese un tālruņa numurs)

Juridiskās personas norādītā kontaktpersona

(vārds, uzvārds, personas kods, tālruņa numurs, elektroniskā pasta adrese)

5. Būvprojekta izstrādātājs _____

(fiziskās personas vārds, uzvārds, sertifikāta Nr. vai

juridiskās personas nosaukums, reģistrācijas Nr., būvkomersanta reģistrācijas apliecības Nr.,

juridiskā adrese un tālruņa numurs)

6. Būvprojekta izstrādātāja apliecinājums

Risinājumi atbilst būvniecību reglamentējošajiem normatīvajiem aktiem un vietējās pašvaldības saistošajiem noteikumiem.

Būvprojekta izstrādātājs _____

(paraksts¹)

(datums)

7. Būvniecības ierosinātāja (pasūtītāja) apliecinājums

Apliecinu, ka pievienotie īpašuma apliecinājuma dokumenti (kopijas) ir autentiski, patiesi un pilnīgi, attiecībā uz objektu nav nekādu apgrūtinājumu, aizliegumu vai strīdu.

Aņņemos īstenot atjaunošanas vai nojaukšanas (nevajadzīgo svītrot) būvdarbus atbilstoši izstrādātajai ieceres dokumentācijai.

Būvniecības ierosinātājs (pasūtītājs) _____

(vārds, uzvārds, paraksts¹)

(datums)

8. Pielikumā – iesniegtie dokumenti (atbilstoši situācijai, vajadzīgo atzīmēt):

- ☐ īpašuma, valdījuma vai lietojuma tiesību apliecinoši dokumenti uz _____ lp.
 - ☐ būvniecības ierosinātāja pilnvara uz _____ lp.
 - ☐ skaidrojošs apraksts uz _____ lp.
 - ☐ grafiskie dokumenti uz _____ lp.
 - ☐ saskaņojumi ar personām uz _____ lp.
 - ☐ saskaņojumi ar institūcijām uz _____ lp.
 - ☐ atļaujas uz _____ lp.
 - ☐ _____ tehniskie vai īpašie noteikumi uz _____ lp.
 - ☐ citi dokumenti uz _____ lp.
-

Aizpilda būvvalde

9. Atzīme par būvniecības ieceres akceptu

Būvvaldes atbildīgā amatpersona _____ (amats,
 _____ (datums)
 _____ vārds, uzvārds, paraksts¹⁾)

10. Ieceres realizācijas termiņš _____ (datums)

11. Lēmums par atteikšanos akceptēt ieceri

Lēmuma numurs _____ datums _____
 Būvvaldes atbildīgā amatpersona _____ (amats,
 _____ (datums)
 _____ vārds, uzvārds, paraksts¹⁾)

12. Būvdarbu uzsākšanas nosacījumi

Būvvaldē iesniedzamie dokumenti (vajadzīgo atzīmēt):

- ☐ būvdarbu veicēja/būvētāja civiltiesiskās atbildības obligātās apdrošināšanas polises kopija
 - ☐ atbildīgo būvspeciālistu profesionālās civiltiesiskās atbildības obligātās apdrošināšanas polišu kopijas
 - ☐ atbildīgā būvdarbu vadītāja saistību raksts
 - ☐ atbildīgā būvuzrauga saistību raksts
 - ☐ būvuzraudzības plāns
 - ☐ būvdarbu žurnāls
 - ☐ informācija par būvdarbu veicēju vai būvētāju
 - ☐ citi dokumenti, ja to paredz normatīvie akti _____
-

13. Atzīme par būvdarbu uzsākšanas nosacījumu izpildi _____
(datums)

Būvdarbu veicējs/būvētājs _____
(fiziskās personas vārds, uzvārds, personas kods,
_____ dzīvesvieta, tālruņa numurs vai juridiskās personas nosaukums, reģistrācijas Nr.,
_____ būvkomersanta apliecības reģistrācijas Nr., juridiskā adrese, tālruņa numurs)

Būvvaldes atbildīgā amatpersona _____
(amats,
_____ vārds, uzvārds, paraksts¹) _____ (datums)

II. Būvdarbu pabeigšana

14. Informācija par būvdarbu pabeigšanu

Apliecinu, ka būvdarbi ir pabeigti un veikti atbilstoši akceptētajai ieceres dokumentācijai. Iesniedzu:

- ☐ būvdarbu žurnālu, nozīmīgo konstrukciju un segto darbu pieņemšanas aktus
- ☐ iebūvēto būvizstrādājumu atbilstības apliecinājumus
- ☐ darbu izpildes aktu kopijas

Būvniecības ierosinātājs (pasūtītājs) _____
(vārds, uzvārds, paraksts¹) _____ (datums)

15. Būvdarbu garantijas termiņš

Pēc pašvaldību ceļa, ielas pieņemšanas ekspluatācijā _____ gadu laikā atklājušos būvdarbu defektus būvdarbu veicējs novērsīs par saviem līdzekļiem.

16. Objekta pārbaude

Objekts apsekots _____
(datums)

un konstatēts, ka būvdarbi **veikti/nav veikti** (vajadzīgo pasvītrot) atbilstoši izstrādātajai ieceres dokumentācijai.

17. Lēmums par konstatētām atkāpēm no akceptētās ieceres vai būvniecību reglamentējošajiem normatīvajiem aktiem

Lēmuma numurs _____ datums _____

Lēmuma izpildes termiņš _____

Būvvaldes atbildīgā amatpersona _____
(amats,

_____ vārds, uzvārds, paraksts¹) _____ (datums)

18. Atzīme par būvdarbu pabeigšanu

Būvvaldes atbildīgā amatpersona _____

(amats,

vārds, uzvārds, paraksts¹⁾)

(datums)

Piezīmes.

1. ¹ Dokumenta rekvizītu "paraksts" neaizpilda, ja elektroniskais dokuments ir sagatavots atbilstoši normatīvajiem aktiem par elektronisko dokumentu noformēšanu.

2. Katru apliecinājuma kartes daļu aizpilda atsevišķi – izstrādājot ieceres dokumentāciju un pabeidzot būvdarbus.

3. Apliecinājuma kartes attiecīgās ailes paplašināmas, ja nepieciešams atspoguļot informāciju vairāk nekā par vienu būvniecības ierosinātāju, pašvaldību ceļa, ielas, komersantu ceļa īpašnieku.

PAMATLĪDZEKĻU UZSKAITES KARTĪTE NR. PP1784 INVENTĀRA NR. PP1784

Nosaukums:**Brodu iela (grants)**

Apraksts:7009=3442m2,7010=3038m2

Atrašanās vieta:**Brodu iela, Jēkabpils Jēkabpils pilsētas teritorija**

Struktūrvienība:**06.600.02 Pašvaldības īpašumu uzturēšana**

Atbildīgā persona:**PP7052 Barkāns Alberts**

Kadastra Nr.:**56010027009**

Kadastra apz.:**56010027009**

Tips:**iela**

Ceļa segums:**grants (šķembu) segums**

Grāmatvedības kods:**1213**

Iegādes datums:**29.12.2004**

Ekspluatācijas sākums:**29.12.2004**

Sāk. uzskaites vērtība, EUR:**7465.67**

Skaitis:**1**

Platība:**0.3310**

Nolietojuma likme, % gadā:**66.6667**

Derīgās liet. laiks gados:**1.5000**

Finanšu nol. grupa:**1 Zeme**

Adrese (km)**no: 0.000 līdz: 0.331**

Ceļa garums, m:**331.00**

Brauktuves laukums, m²:**2045**

Datums	Darījuma apraksts	Valūta	Sāk. uzskaites vērtība	Iekšējā kustība	Platība	Skaitis (+/-)	Noliet. % likme	Summa noliet. aprēķinam	Nolietojums	Atlikusī vērtība
29.12.2004	Nodošana ekspluatācijā (platības mērvienība: km)	EUR	7465.67		0.33	1		959.78		7465.67
31.12.2014	Uzskrātais nolietojums	EUR						959.78	6505.89	959.78
31.12.2015	Aprēķinātais nolietojums par 2015. gadu, likme 66.6667%	EUR					66.6667		639.84	319.94
31.07.2016	Aprēķinātais nolietojums no līdz , likme 66.6667%	EUR					66.6667		319.94	0.00
Kopā pamatlīdzeklim:		EUR	7465.67		0.3300	1			7465.67	0.00

Nolietojums aprēķināts uz 03.04.2017

G-VEDIS v1.349.1 | Jēkabpils pilsētas dome | Līga Iveta Gūtmane

1. lapa no 1

APSTIPRINU
Pilsētsaimniecības departamenta direktors

2017. gada 11. maijs
R. Sirmovičs

PROJEKTĒŠANAS UZDEVUMS “Brodu ielas atjaunošana, Jēkabpilī”


VISPĀRĪGIE RĀDĪTĀJI

Zemes gabalu kadastra Nr. 5601 002 7010

Teritorijas plānojumā projektējamai teritorijai noteikta atļautā izmantošana—ielu un ceļu teritorija

1	2	3
1.	Projektējamā objekta nosaukums, adrese	Nosaukums: “Brodu ielas atjaunošana, Jēkabpilī”
2.	Pasūtītāja organizācijas nosaukums, adrese, tālrunis	Jēkabpils pilsētas pašvaldība, reģistrācijas Nr. 90000024205, Brīvības iela 120, Jēkabpils, LV-5201, tālr.: 65236777, fakss: 65207304, e-pasts: vpa@jekabpils.lv.
3.	Būvniecības veids	atjaunošana
4.	Projektēšanas stadija	Apliecinājuma karte
5.	Projektēšanas robežas	Brodu iela no Imantas ielas līdz Brodu ielai 10/12
6.	Objekta novietne un raksturojums	Zemes gabals, uz kura atrodas iela, atrodas ielu un ceļu teritorijā. Ielai tieši piekļaujas apbūves gabali un ēkas. Iela ir vietējas nozīmes.
7.	Atjaunošanas mērķis	Izstrādāt apliecinājuma karti atbilstoši Latvijas būvnormatīvu, standartu, ieinteresēto instanču tehniskajām prasībām, nodrošinot satiksmes drošību un satiksmes komfortu.
8.	Projektēšanas nosacījumi	Pasūtītājs nodrošina: • projektēšanas uzdevumu; • īpašumu apliecinājošus dokumentus; Projektētāja uzdevums: • projektējot ievērot projektēšanas uzdevuma prasības; • projektu izstrādāt, ievērojot LR spēkā esošos būvnormatīvus, Latvijas valsts standartus, tehnisko noteikumu prasības;
9.	Norādījumi grafisko dokumentu izstrādei	• ģenerālpilns; • griezumus; • nepieciešamie dokumenti un materiāli; • skaidrojošs apraksts, aprēķini, dokumentu kopijas; • būvdarbu apjomu saraksts (BA);
9.1.	Norādījumi par grafisko dokumentu apjomu	• ielas brauktuves atjaunošanas rezultātā paredzēt ielas braucamo daļu ar 2 braukšanas joslām; • Paredzēt dabisko lietuvu ūdens novadīšanas sistēmu;

9.2.	Īpašie nosacījumi grafisko dokumentu izstrādei	Saskaņot apliecinājuma karti ar: • SIA "Lattelecom"; • SIA "Sadales tīkls"; • VAS „Latvijas valsts ceļi”; • SIA "Jēkabpils ūdens”.
9.3.	Saskaņošanas nosacījumi	• Apliecinājuma karte jāsaskaņo ar nekustamo īpašumu īpašniekiem, kuru intereses tiek skartas; • Jēkabpils pilsētas būvvaldes atzīme.
9.4.	Grafisko dokumentu noformēšana un sastāvs	• Apliecinājuma karte noformējama atbilstoši normatīvo aktu prasībām, pasūtītājam saskaņošanai un būvvaldē iesniedzama 5 eksemplāros • Darba pielikums elektroniskā formā; • Teksts (MS Word); • Darbu daudzumi, specifikācijas MS Excel un PDF formātā (atbilstoši LR SM „Ceļu specifikācijas 2015”) • Grafiskie materiāli AutoCAD .dwg formātā

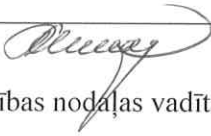PASŪTĪTĀJS	Amats, vārds, uzvārds  Būvniecības un komunālās saimniecības nodaļas vadītāja Anita Vanaga
------------	--

SKAIDROJOŠS APRAKSTS

1. IEVADS

Apliecinājuma karte “BRODU IELAS ATJAUNOŠANA” izstrādāta, ņemot vērā standartus:

- LVS 190-1 „Ceļu projektēšanas noteikumi. Ceļa trase”;
- LVS 190-2 „Ceļu projektēšanas noteikumi. Normālprofili”;
- LVS 190-3 „Ceļu projektēšanas noteikumi. Vienlīmeņa ceļu mezgli”;
- „Ceļu specifikācijas 2017”;

Objekts atrodas Brodu ielā, Jēkabpilī. Kopējais ielas garums, kuru tiek plānots labiekārtot ir 163 m.

2. ESOŠĀS SITUĀCIJAS RAKSTUROJUMS

Iela atrodas Jēkabpilī. Iela tiek izmantota apdzīvotu vietu iekšējai satiksmei. Iela ir ar nesaistīto segumu, no kura vietām netiek novadīts ūdens, daudzās vietās ir izveidojušās bedres un iesēdumi. Lietus ūdens novadīšana ir apgrūtināta, ūdens sakrājas uz ceļa seguma.

3. TEHNISKI EKONOMISKĀ DAĻA

Uz ielas paredzēti rekonstrukcijas darbi, lai uzlabotu ceļu segumu kvalitāti. Novērtējot esošo situāciju, tiek paredzēts izbūvēt 4.50 m platu brauktuvi, skatīt rasējumu lapu ĢP-1.

4. PROJEKTA GALVENIE IZEJAS DATI UN RĀDĪTĀJI

- 4.1. Galvenie izejas dati
- Ielas nozīme –pilsētu un apdzīvotu vietu ielas
- Projektētā posma novietne – Jēkabpils pilsēta
- Projektētā posma garums: 0.163km
- Brauktuves platums – 4.50 m
- Brauktuves šķērskritums –3.0% divpusējais

5. BŪVDARBU ORGANIZĀCIJA

Konkrētu darbu veikšanas projektu, t. sk. kalendāro grafiku, izstrādā būvuzņēmējs, vadoties no viņa rīcībā esošajiem tehniskajiem resursiem. Darbu organizācija satur tikai vispārīgus norādījumus būvdarbiem, kas būvuzņēmējam jāprecizē un jādetalizē pirms būvdarbu uzsākšanas.

Pirms būvdarbu uzsākšanas, Būvuzņēmējam jāizstrādā būvdarbu veikšanas projekts.

Būvdarbu veikšanas projektā Būvuzņēmējam jāparedz būvlaukuma ierīkošana un visi nepieciešamie pasākumi, palīgmateriāli, konstrukcijas un aprīkojumi, kas dos iespēju kvalitatīvi izbūvēt visas būvprojektā paredzētās konstrukcijas un organizēt drošu transportlīdzekļu satiksmi būvdarbu gaitā. Būvdarbu veikšanas projekts jāsapasaņo ar Būvinženieri.

Izdevumi, kas nepieciešami būvdarbu organizācijai, Būvuzņēmējam jāparedz darbu daudzumos un izmaksās.

6. VIDES AIZSARDZĪBAS PASĀKUMI

Lai nepieļautu vides piesārņojumu būvdarbu procesā, jāprognozē būvmašīnu eļļas savākšana.

Degvielas uzpildīšanas pistolēm jābūt aprīkotām ar sensoriem, kas neļauj degvielas izlīšanu uzpildīšanas procesā. Izlietotie akumulatori jāuzglabā vietā, kur tiem nepieklūst mitrums un turpmāk jāizved uz to savākšanas vietu darbnīcās. Būvmašīnu dzinēji jāregulē tā, lai samazinātu kaitīgo vielu – oglekļa oksīdu, slāpekļa oksīdu un naftas ogļūdeņražu – izdalīšanos.

Pabeidzot uzstādīšanas darbus, būvuzņēmējs sakārto ceļam piegulošo teritoriju.

7. PRASĪBAS DARBA DROŠĪBAI

Būvuzņēmējam, organizējot būvdarbus, jāvadās pēc LR „Darba aizsardzības likuma” prasībām un citiem likumdošanas aktiem, kas izdoti, pamatojoties uz šo likumu – Ministru Kabineta noteikumiem, Labklājības ministrijas rīkojumiem, Valsts standartiem un citiem normatīvajiem dokumentiem.

Veicot būvdarbus, jāvadās pēc Ministru Kabineta noteikumu Nr. 92 „Darba aizsardzības prasības, veicot būvdarbus” (29.01.2008. MK noteikumi Nr.48 "Grozījumi Ministru kabineta 2003.gada 25.februāra noteikumos Nr.92 "Darba aizsardzības prasības, veicot būvdarbus").

Darbu uzņēmējam jāorganizē darba vides iekšējā uzraudzība saskaņā ar MK Noteikumiem Nr. 660 „Darba vides iekšējās uzraudzības veikšanas kārtība” (2007. gada 02. oktobrī), kā arī jāveic nodarbināto informēšanu par darba riskiem, kas iespējami būvdarbu izpildes gaitā un par būvdarbiem, kuri rada paaugstinātu risku nodarbināto drošībai un veselībai. Tas attiecas arī uz citu darba devēju nodarbinātajiem un pašnodarbinātajiem, ja darbu uzņēmējs tos iesaista būvdarbu procesā.

Ja darba riski ietekmē nodarbināto veselību, jāveic obligātās veselības pārbaudes Ministru Kabineta noteiktajā kārtībā.

Nodarbinātie jānodrošina ar individuālajiem aizsardzības līdzekļiem, kuri novērš vai mazina darba risku ietekmi. Darba riski jānosaka un saņemamo aizsardzības līdzekļu sarakstiem jābūt izstrādātiem pamatojoties uz MK noteikumiem Nr. 372 „Darba aizsardzības prasības, lietojot individuālos aizsardzības līdzekļus” (28.07.2009. MK noteikumi Nr.820 "Grozījumi Ministru kabineta 2002.gada 20.augusta noteikumos Nr.372 "Darba aizsardzības prasības, lietojot individuālos aizsardzības līdzekļus"). Nodarbinātie jāapmāca pareizi lietot individuālos aizsardzības līdzekļus. Individuālajiem aizsardzības līdzekļiem jābūt ar CE marķējumu un jāatbilst MK noteikumu Nr. 74 „Noteikumi par individuālajiem aizsardzības līdzekļiem” prasībām (15.09.2008. MK noteikumi Nr.733 "Grozījums Ministru kabineta 2003.gada 11.februāra noteikumos Nr.74 "Prasības individuālajiem aizsardzības līdzekļiem, to atbilstības novērtēšanas kārtība un tirgus uzraudzība").


Objektā jābūt aptiecinai un aprīkojumam pirmās palīdzības sniegšanai, kā arī apmācītam personālam, kurš var sniegt pirmo palīdzību. Jānodrošina iespēja nelaimes gadījumā cietušos vai pēkšņi saslimušos nodarbinātos nogādāt vietā, kur viņiem sniegtu medicīnisko palīdzību.

Darba aprīkojumam jāatbilst MK noteikumiem Nr. 526 „Darba aizsardzības prasības, lietojot


darba aprīkojumu” (29.05.2007. MK noteikumi Nr.349 "Grozījumi Ministru kabineta 2002.gada 9.decembra noteikumos Nr.526 "Darba aizsardzības prasības, lietojot darba aprīkojumu").

Darbu uzņēmējs nodrošina ar drošības zīmēm darba vietas, kurās darba vides risku vai nopietnas un tiešas briesmas nevar novērst vai samazināt ar kolektīvās aizsardzības līdzekļiem. Drošības zīmju izmantošana reglamentēta MK noteikumos Nr. 400 „Darba aizsardzības prasības drošības zīmju lietošanā” (spēkā no 2002. gada 3. septembra).

Sastādīja:_____K.Lazdāns

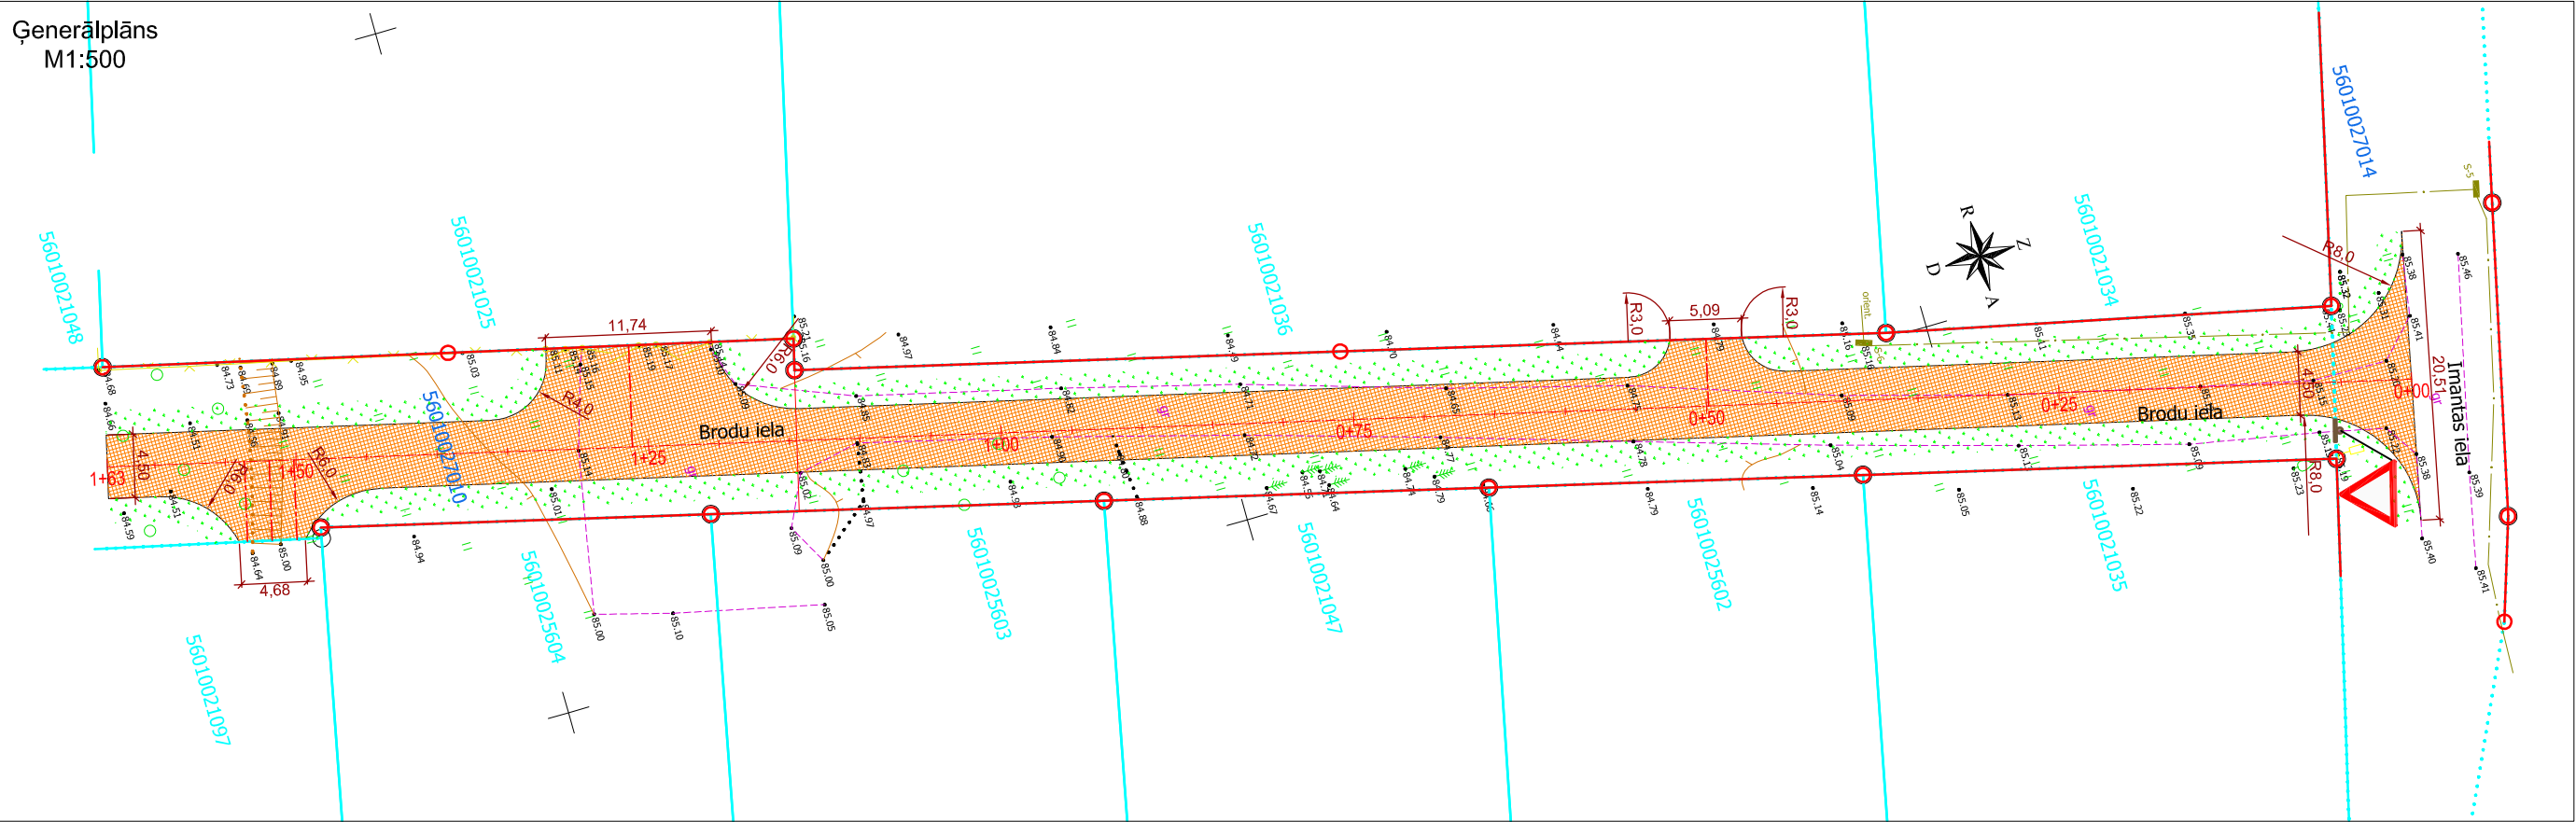

OBJEKTA NOVIETNES SHĒMA

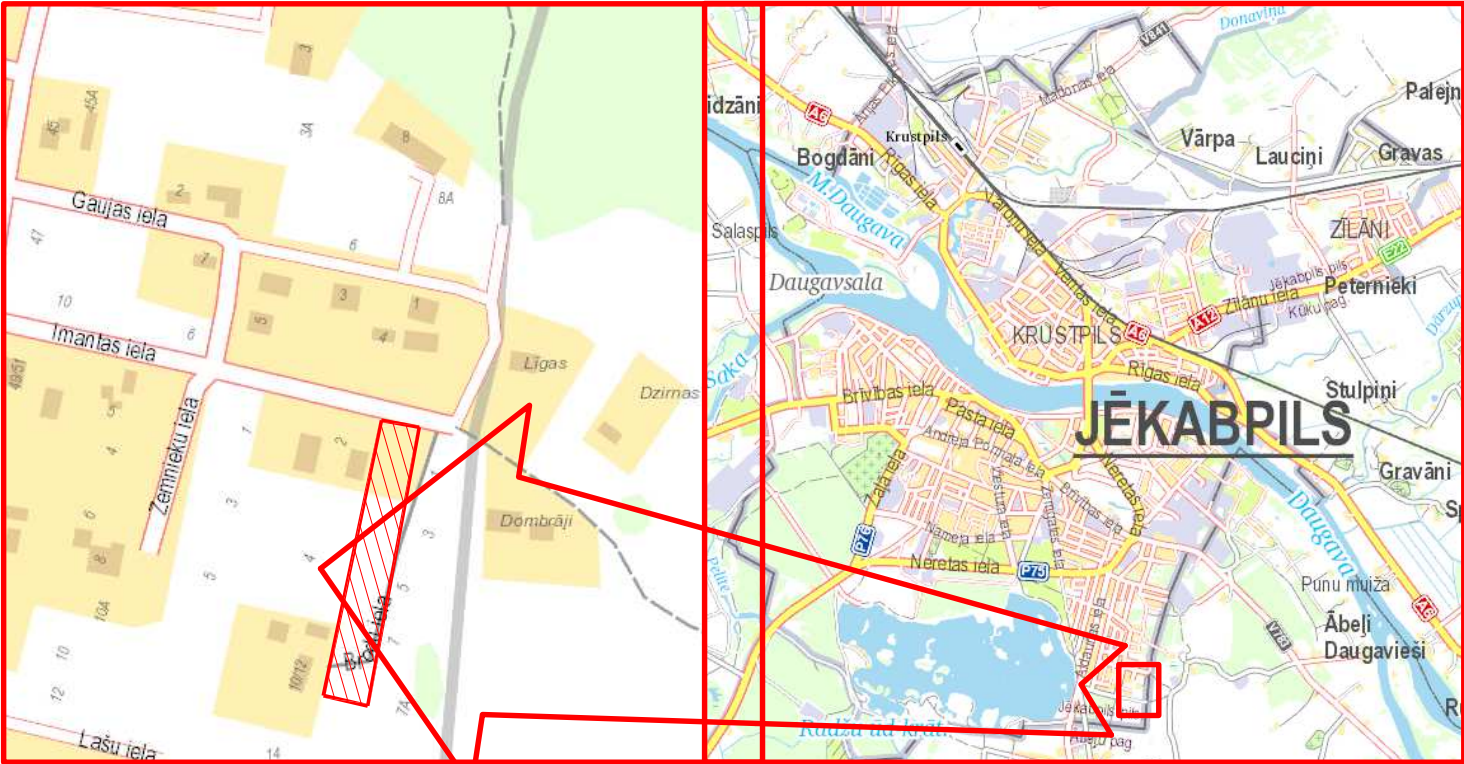


APZĪMĒJUMI

Projektētā objekta robeža

GALVENIE PROJEKTA RĀDĪTĀJI

Būves piederība	Pašvaldības īpašums
Būves grupa	II grupa
CC Klasifikatora kods	21120102 Ielas, ceļi un laukumi ar mīksto segumu

Pieņemtie apzīmējumi

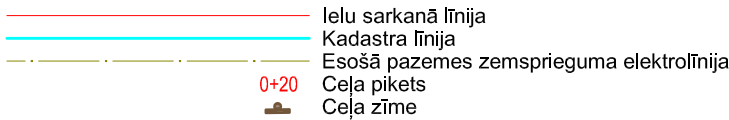

	1. tips proj. minerālmateriālu maisījuma segums	1. Minerālmateriālu maisījums 0/32s, h=20cm 2. Salizturīgā kārtā vājas nestspējas grunts apmaiņas vietās h=30cm
	2. tips apzaļumotās platības	1. Augu zeme, h=15cm, apsēta ar zālāja sēklām 2. Esošā grunts

IZMANTOTIE
NORMATĪVIE AKTI, BŪVNORMATĪVI

Normatīva nosaukums
LR likums "Būvniecības likums"
LR likums "Aizsargjoslu likums"
Ministru kabineta 10.08.2014. noteikumi Nr.500 "Vispārīgie būvnoteikumi"
Ministru kabineta 24.10.2014. noteikumi Nr.633 "Autoceļu un ielu būvnoteikumi"
Ministru kabineta 28.09.2010. noteikumi Nr.916 "Dokumentu izstrādāšanas un noformēšanas kārtība"
Ministru kabineta 22.12.2009. noteikumi Nr.1620 "Noteikumi par būvju klasifikāciju"
LBN 202-15 "Būvprojekta saturs un noformēšana"
LBN 008-14 "Inženiertīklu izvietojums"
Ceļu specifikācijas 2015

RASĒJUMU SARAKSTS

Nosaukums	Piezīmes	Lapu skaits
Ģenerālplāns	ĢP-1	1
Garenprofils	TS-1	1
Šķērsgriezums	TS-2	1

Risinājumi atbilst būvniecību reglamentējošiem normatīvajiem aktiem un vietējās pašvaldības saistošajiem noteikumiem

Būvprojekta vadītājs: Kristaps Lazdāns
(Vārds, uzvārds)
20-7307
(sertifikāta nr.)

(datums) _____ (paraksts) _____

PIEZĪMES

- LKS-92 koordinātu sistēma.
- Pirms būvdarbu uzsākšanas izsaukt visu ieinteresēto organizāciju pārstāvjus, lai uz vietas precizētu esošo inženierkomunikāciju atrašanās vietas un dziļumus.
- Būvniecības laikā ievērot gaisvadu un pazemes komunikāciju aizsardzības prasības.


MDC SIA "Mērniecības Datu Centrs"

Dati ievadīti pašvaldības ADTI datu bāzē.
Uzmērījums reģistrēts ar Nr. **5601 TP 162091**
2017. gada 13.martā

Sarkandaugavas iela 26 k-8, Rīga, LV-1005
Tālr.: +371 67496833 Fakss: +371 67387483 e-pasts: infodati@mdc.lv www.mdc.lv

Būvprojekta izstrādātājs: 		Būvobjekta nosaukums: BRODU IELAS ATJAUNOŠANA, JĒKABPILĒ	
SIA "Būvmetrs" Viestura iela 31-19, Jēkabpils LV-5201, Reģ. Nr. 45403041092, Būvkomersanta reģ. Nr. 12067		Rasējuma lapa: ĢENERĀLPLĀNS	
Pasūtītāja Nr.		2_05.2017	Arh. reģ. Nr. 2_05.2017
Būvpr. vad.	KRISTAPS LAZDĀNS	15.05.2017,	Rasējuma marka un Nr. ĢP-1
Būvpr. d. v.	KRISTAPS LAZDĀNS	15.05.2017,	Mērogs: 1:500
Izstrādāja	KRISTAPS LAZDĀNS	15.05.2017,	Datne: L:\170316_Brodu iela\GP-1.dwg

Brodu iela

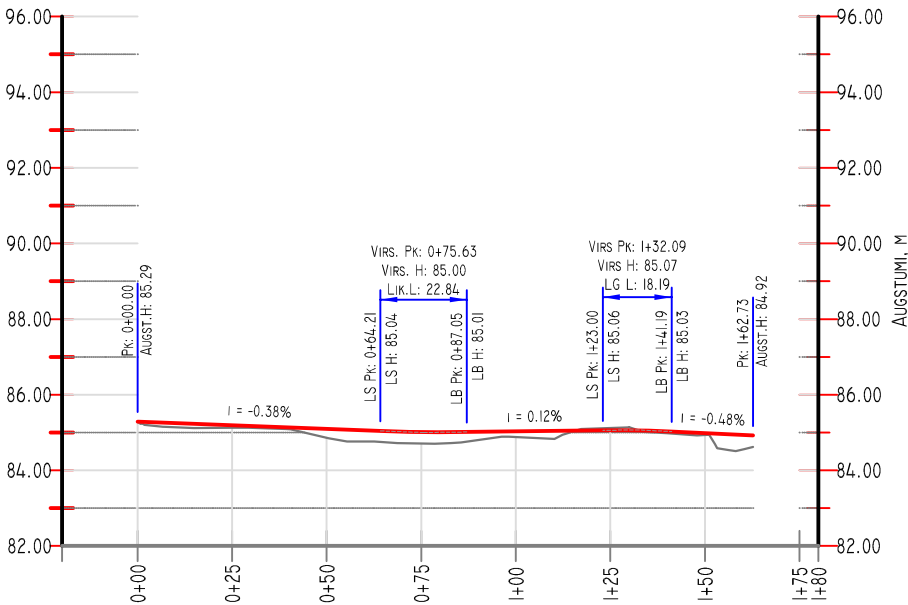

Šķērskrituma plāns	
Ceļa ass profila elementi %, m	
Ceļa ass darba atzīme, m	0.00 0.07 0.23 0.31 0.15 -0.06 0.05
Ceļa ass augstumi, m	85.29 85.19 85.10 85.02 85.03 85.06 84.98
Zemes virsmas atzīmes uz ass, m	85.29 85.13 84.86 84.71 84.88 85.12 84.93
Ceļa ass plāna elementi, m	

- Piezīmes:
- Izmēri doti metros, ja nav norādīts savādāk.
 - LKS-92 koordinātu sistēma, Latvijas normālo augstumu sistēma LAS 2000.5.
 - Pirms būvdarbu uzsākšanas izsaukt visu ieinteresēto organizāciju pārstāvjus, lai uz vietas precizētu esošo inženierkomunikāciju atrašanās vietas un dziļumus.
 - Būvniecības laikā ievērot gaisvadu un pazemes komunikāciju aizsardzības prasības.

APZĪMĒJUMI

R	Plāna līknes rādiuss	—	Autoceļa ass proj. līnija
K	Plāna līknes garums	—	Esošais reljefs pa autoceļa asi
L	Plāna taisnes garums	L	Līknes, taisnes garums (m)
LS	Vertikālās līknes sākums	i	Kritums procentos
LB	Vertikālās līknes beigas	A	Pārejas līknes parametrs
Lik.L.	Vertikālās līknes garums	P	Lūzuma noapaļojuma rādiuss (m)

Būvprojekta izstrādātājs:



Būvobjekta nosaukums:

BRODU IELAS ATJAUNOŠANA, JĒKABPILĒ

Rasējuma lapa:

GARENPROFILS

Pasūtījuma Nr.

2_05.2017

Arh. reģ. Nr.

2_05.2017

Būvpr. d. v. KRISTAPS LAZDĀNS

15.05.2017.

Mērogs:

1:2000


Izstrādāja KRISTAPS LAZDĀNS

15.05.2017.

Datne:

L:\170316_Brodu iela\TS-1 Garenprofils.dwg

GRIEZUMS 1-1
PK 0+75 Brodu iela

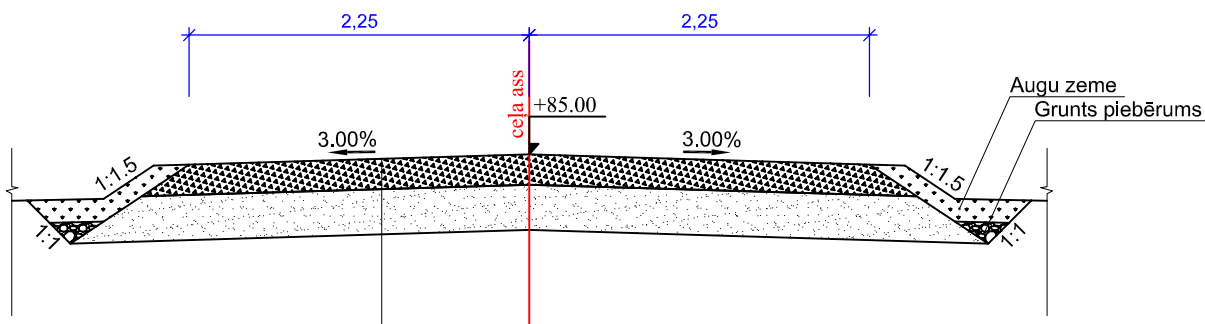

- 1. Minerālmateriālu maisījums 0/32s, h=20cm, NIII (120 MPa)
- 2. Salizturīgā kārtā, h=30cm (75 MPa)
- 3. Esošā grunts vai uzbēruma grunts (45MPa)

Būvprojekta izstrādātājs:		Būvobjekta nosaukums:	
L C B R BŪV SIA "Būvmetrs" Viestura iela 31-19, Jēkabpils LV-5201, Reģ. Nr. 45403041092, Būvkomersanta reģ. Nr. 12067		BRODU IELAS ATJAUNOŠANA, JĒKABPILĪ	
		Rasējuma lapa:	
		GRIEZUMS	
Pasūtījuma Nr.		2_05.2017	Arh. reģ. Nr. 2_05.2017
Būvpr. d. v.		KRISTAPS LAZDĀNS	Rasējuma marka un Nr. TS-2
Izstrādāja		KRISTAPS LAZDĀNS	Mērogs: 1:50
		15.05.2017.	Datne:
		15.05.2017.	L:\170316_Brodu iela\TS-2 Griezums.dwg

Būvdarbu apjomu kopsavilkums (Brodu iela)

Izmaksu pozīcija	Darba nosaukums	Mērvienība	Darba daudzums	Vienības cena EUR	Kopējā izmaksa EUR
1	CEĻU IZBŪVES DARBI				
	<i>Sagatavošanas darbi</i>				
1	Uzmērīšana un nospraušana	m	163.0		
	<i>Zemes darbi</i>				
2	Augu zemes noņemšana, hVID=20cm, transportēšana uz pasūtītāja atbērtni līdz 10km	m ³	222.3		
3	Ierakuma rakšana, grunti pārvietojot uzbērumā	m ³	53.2		
4	Ierakuma rakšana, liekās grunts transportēšana uz pasūtītāja atbērtni līdz 10km	m ³	175.0		
	<i>Ar saistvielām nesaistītas konstruktīvās kārtas</i>				
5	Minerālmateriālu maisījums 0/32s, h=20cm, NIII	m ²	873.9		
6	Salizturīgā kārtā, h=30	m ³	311.9		
	<i>Ceļa aprīkojums</i>				
7	Cinkotu ceļa zīmju stabu uzstādīšana d=60mm	gab.	1.0		
8	Ceļa zīmes Nr. 206 uzstādīšana	gab.	1.0		
	<i>Labiekārtošanas darbi</i>				
9	Augu zeme, h=15cm, apsēta ar zālāja sēklām	m ²	547.0		
Kopā:					

Piezīmes:

- Darbu veidiem, kuriem uzrādīta tilpuma mērvienība, apjoms materiāliem ir bīvā veidā.
- Konstruktīvo kārtu laukumi (m²) uzdoti pa kārtas augšējo virsmu. Materiāla tilpuma apjoms nosakāms, pielietojot trapeces šķērsriezuma laukumu.
- Darbi un materiāli - atbilstoši projekta specifikācijām un "Ceļu specifikācijas 2017" prasībām.
- Būvuzņēmējam jāievērtē Darbu daudzumu sarakstā minēto darbu veikšanai nepieciešamie papildus materiāli un darbi, kas nav minēti šajā sarakstā, bet bez kuriem nebūtu iespējama būvdarbu tehnoloģiski pareiza un spēcā esošajiem normatīviem atbilstoša darba veikšana pilnā apjomā un segas konstrukcijas, aprīkojuma vai inženierkomunikāciju izbūve un funkcionēšana.
- Visi darbu pozīcijās uzrādītie materiāli aizvietojami ar analogiem, saskaņojot tos likumā noteiktajā kārtībā.