


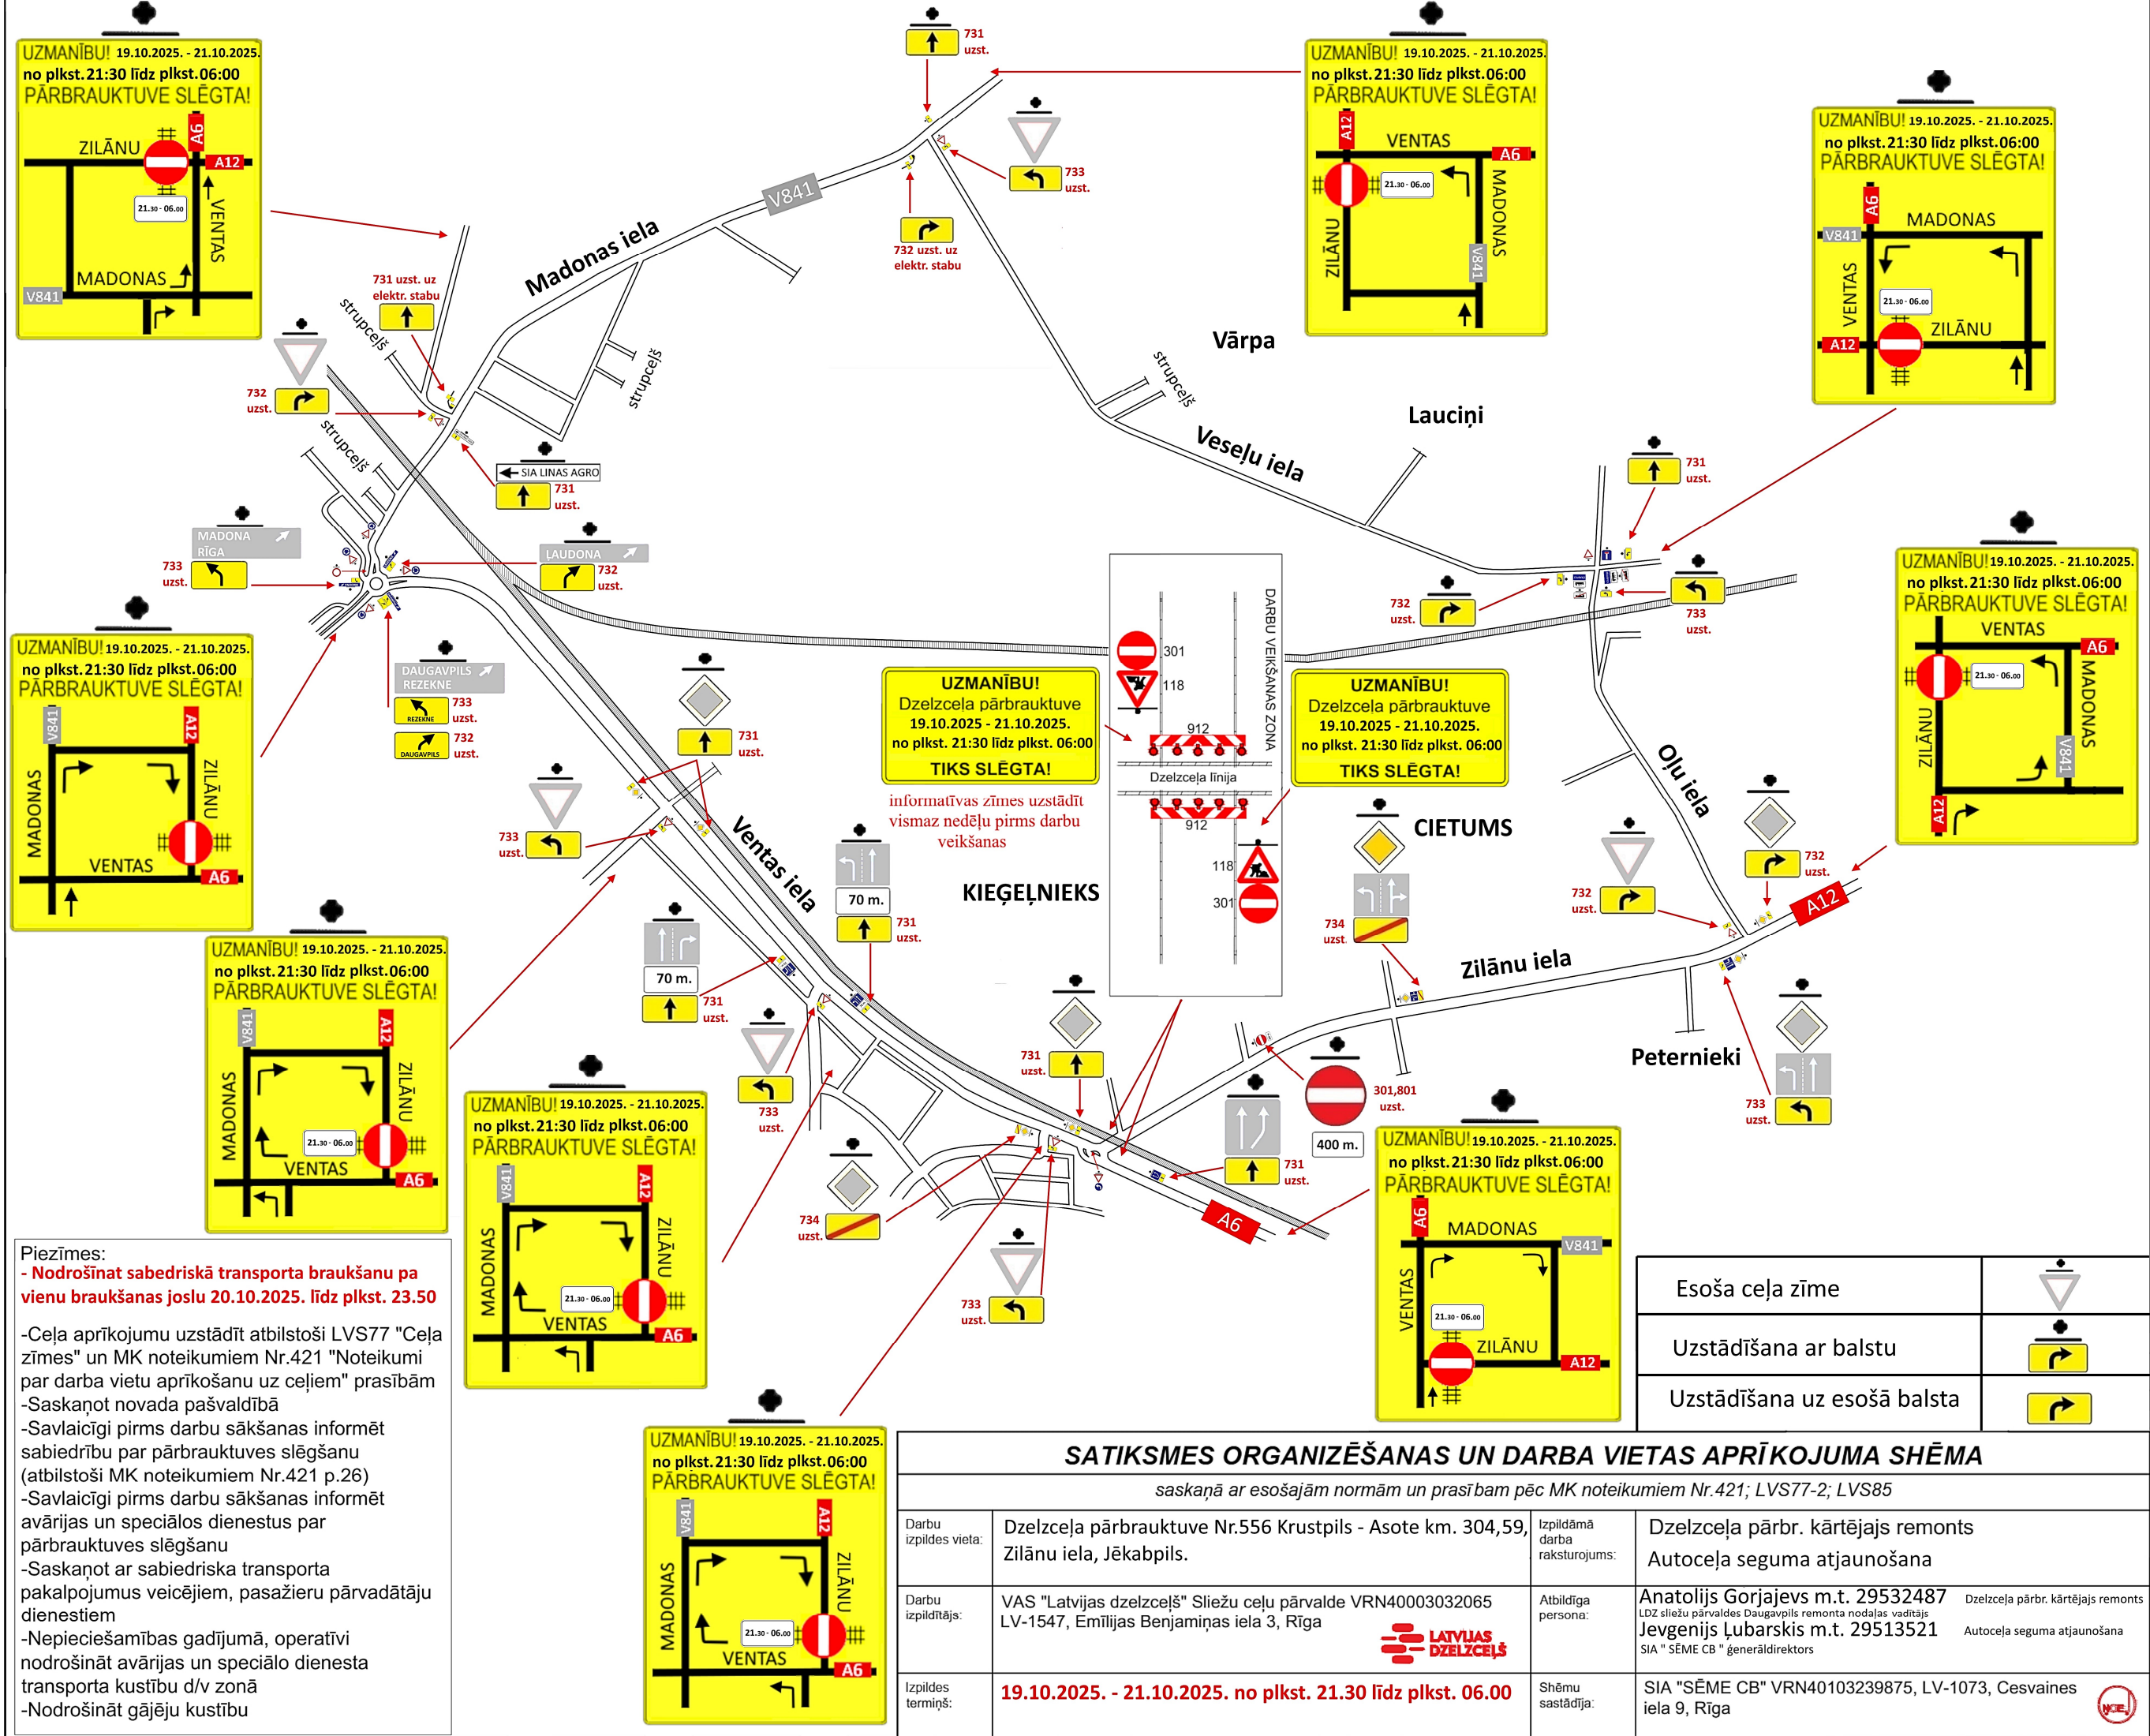

Piezīmes:

- Nodrošināt sabiedriskā transporta braukšanu pa vienu braukšanas joslu 20.10.2025. līdz plkst. 23.50
- Ceļa aprīkojumu uzstādīt atbilstoši LVS77 "Ceļa zīmes" un MK noteikumiem Nr.421 "Noteikumi par darba vietu aprīkošanu uz ceļiem" prasībām
- Saskaņot novada pašvaldībā
- Savlaicīgi pirms darbu sākšanas informēt sabiedrību par pārbrauktuves slēgšanu (atbilstoši MK noteikumiem Nr.421 p.26)
- Savlaicīgi pirms darbu sākšanas informēt avārijas un speciālos dienistus par pārbrauktuves slēgšanu
- Saskaņot ar sabiedriskā transporta pakalpojumus veicējiem, pasažieru pārvadātāju dienestiem
- Nepieciešamības gadījumā, operatīvi nodrošināt avārijas un speciālo dienesta transporta kustību d/v zonā
- Nodrošināt gājēju kustību

SATIKSMES ORGANIZĒŠANAS UN DARBA VIETAS APRĪKOJUMA SHĒMA			
saskaņā ar esošajām normām un prasībām pēc MK noteikumiem Nr.421; LVS77-2; LVS85			
Darbu izpildes vieta:	Dzelzceļa pārbrauktuve Nr.556 Krustpils - Asote km. 304,59, Zilānu iela, Jēkabpils.	Izpildāmā darba raksturojums:	Dzelzceļa pārbr. kārtējais remonts Autoceļa seguma atjaunošana
Darbu izpildītājs:	VAS "Latvijas dzelzceļš" Sliežu ceļu pārvalde VRN40003032065 LV-1547, Emīlijas Benjamiņas iela 3, Rīga	Atbildīgā persona:	Anatolijs Gorjajevs m.t. 29532487 LDZ sliežu pārvaldes Daugavpils remonta nodaļas vadītājs Jevgeņijs Ļubarskis m.t. 29513521 SIA "SĒME CB" ģenerāldirektors
Izpildes termiņš:	19.10.2025. - 21.10.2025. no plkst. 21.30 līdz plkst. 06.00	Shēmu sastādīja:	SIA "SĒME CB" VRN40103239875, LV-1073, Cesvaines iela 9, Rīga