


DAUDZDZĪVOKĻU DZĪVOJAMAI MĀJAI BEBRU IELĀ
24 FUNKCIONĀLI NEPIECIEŠAMĀ ZEMES GABALA
PĀRSKATĪŠANAS PRIEKŠLIKUMA SHĒMA

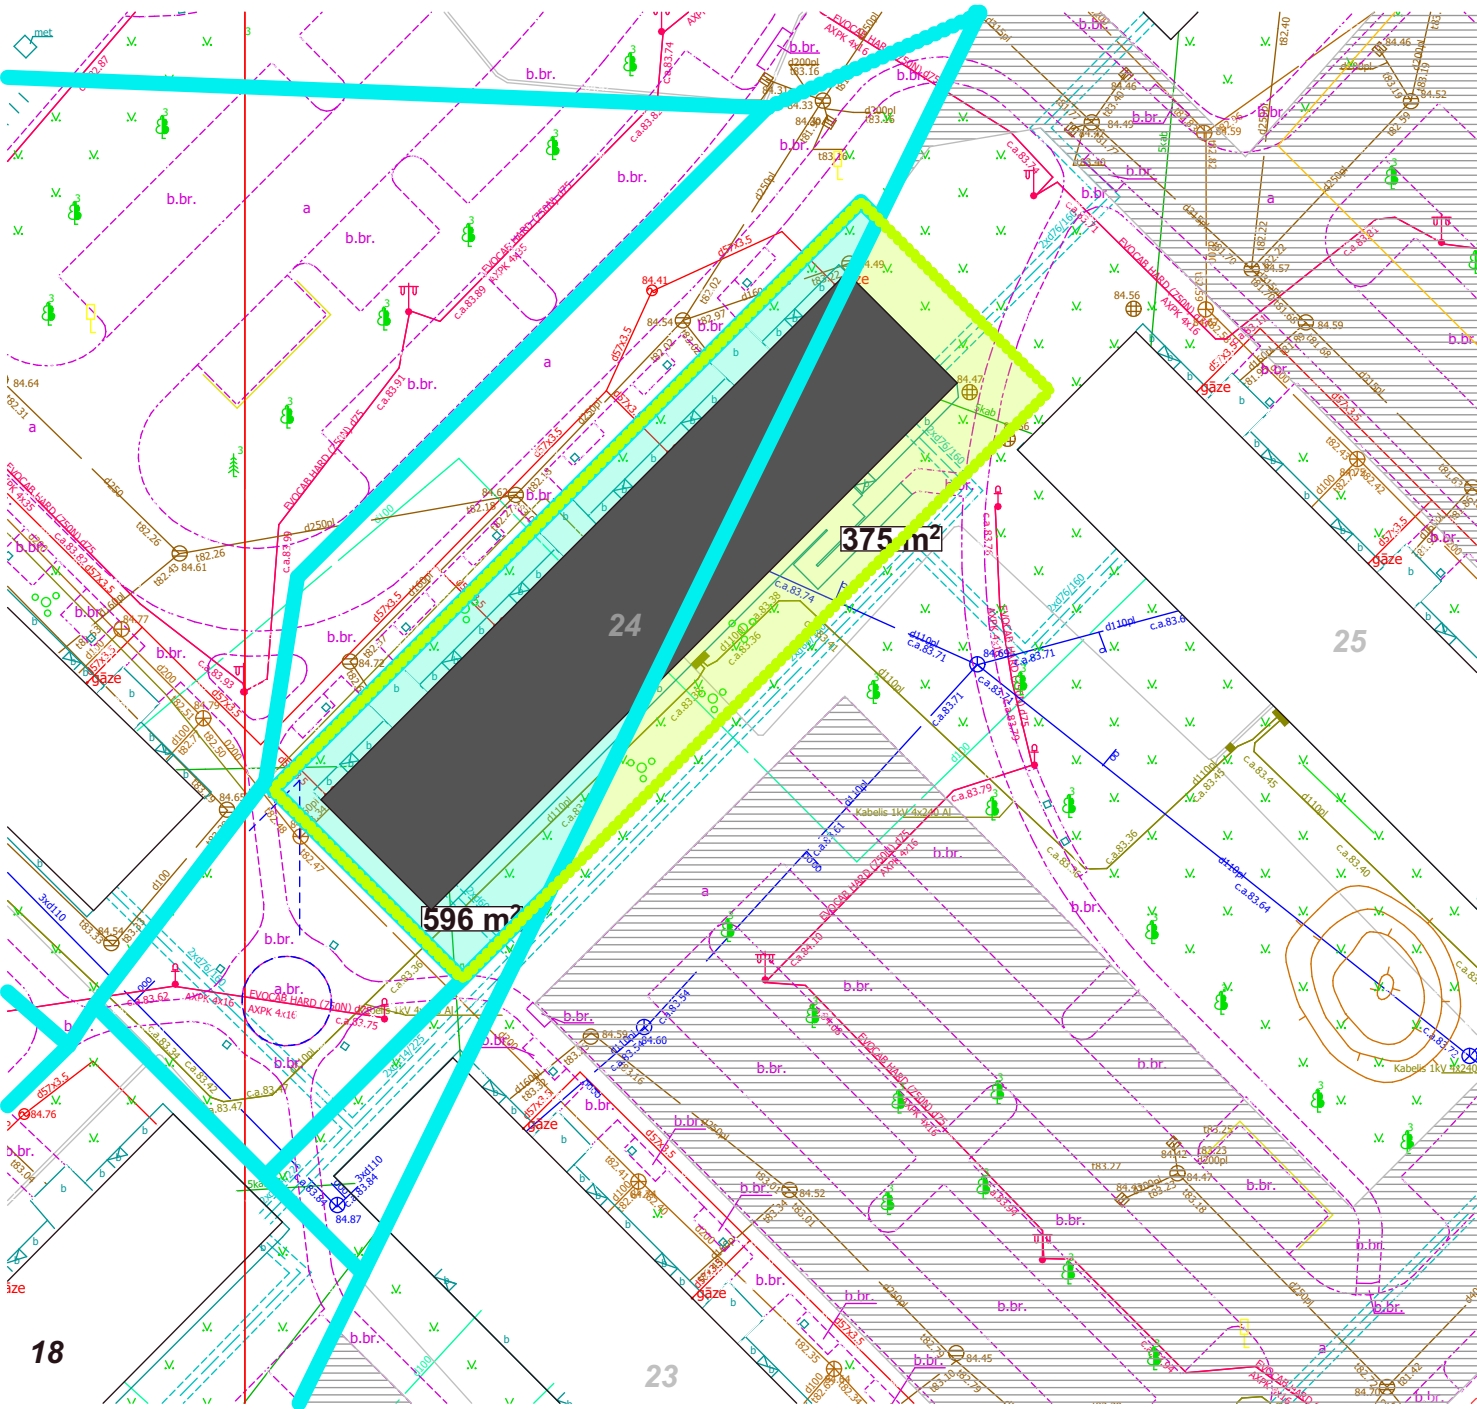

APZĪMĒJUMI

- Zemes vienību robežas
- Daudzdzīvokļu dzīvojamā ēka Bebru ielā 24
- Dzīvojamai mājai Bebru ielā 24 funkcionāli nepieciešamā zemes gabala priekšlikums **~971 m²** atbilstoši dzīvokļu īpašnieku kooperatīvās sabiedrības "Straume" iesniegumam pievienotajai skicei.
- Zemes gabala daļa **~375 m²** pieder fiziskai personai un ir atsavināma pamatojoties uz "Piespiedu dalītā īpašuma privatizētajās daudzdzīvokļu mājās izbeigšanas likumu" un MK noteikumiem Nr. 522 "Privatizējamai dzīvojamai mājai funkcionāli nepieciešamā zemes gabala noteikšanas kārtība".
- Zemes gabala daļa **~596 m²** ir pašvaldības īpašums, uz kuru neattiecas Funkcionāli nepieciešamā zemesgabala pārskatīšanas process.
- Publiska ārtelpa noteikta ar Jēkabpils novada domes 27.03.2025. lēmumu Nr. 197 "Par publiskās ārtelpas noteikšanu nekustamajā īpašumā ar kadastra numuru 56010020093, Bebru ielā 30, Jēkabpilī, Jēkabpils novadā, zemes vienībā ar kadastra apzīmējumu 56010020074"

TEHNISKI EKONOMISKIE RĀDĪTĀJI

Ēkas apbūves laukums	532 m²
Apbūves blīvums	55%
Apbūves intensitāte	180%
Brīvā zaļā teritorija	439 m²
Brīvās z. ter. radītājs	45%

DAUDZDZĪVOKĻU DZĪVOJAMAI MĀJAI FUNKCIONĀLI NEPIECIEŠAMĀ ZEMES GABALA
NOTEIKŠANAS KOMISIJA

Adrese: Bebru iela 24, Jēkabpils, Jēkabpils novads, LV-5201

Mērogs 1:500