


Apgaismojuma balstu pieslēgšanas shēma

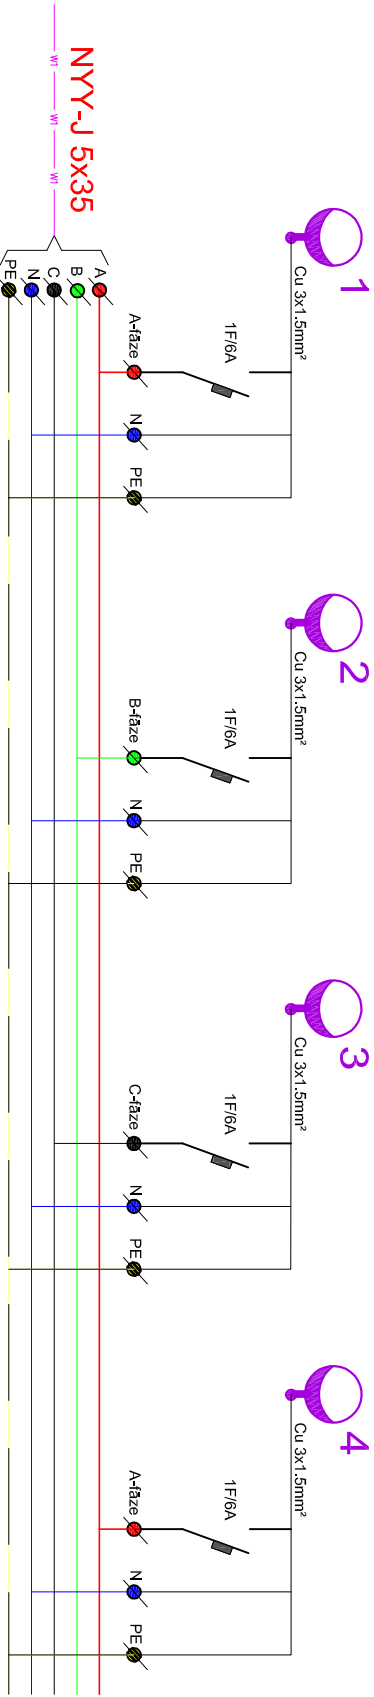

Apzīmējumi:

- projektējamais kabelis

- apgaismojuma balsts



Projektētājs:		Pasūtītājs:		Pasūtījums:	
SIA "ZĒPTOP BŪVE"		Jēkabpils pilsētas pašvaldība		Nr. 07/03/2015	
Vienotais reģ. Nr. 40103584481		Būvobjekts:			
Brīvības iela 91-23, Rīga, LV-1001		LIELĀS, SPORTA UN MEŽĀRES IELU			
tālrunis: +37120394904,		ATJAUNOŠANA, JĒKABPILĒ			
e-pasts: slazeprotopbuve@gmail.com					

Amats	Vārds, uzvārds	Paraksts	Datums	Rasējums:	Apgaismojuma balstu pieslēgšanas shēma	Stadija	Marka un numurs
Būvprojekta vadītājs	N. Dzenis	02.2015	Mērogs: b.m. Ainiņa Nr. 07/03/2015				
Projektēja	J. Kazmīna	02.2015					