GENERĀLPLĀNS

U=400/230V

ELT-2-1-1

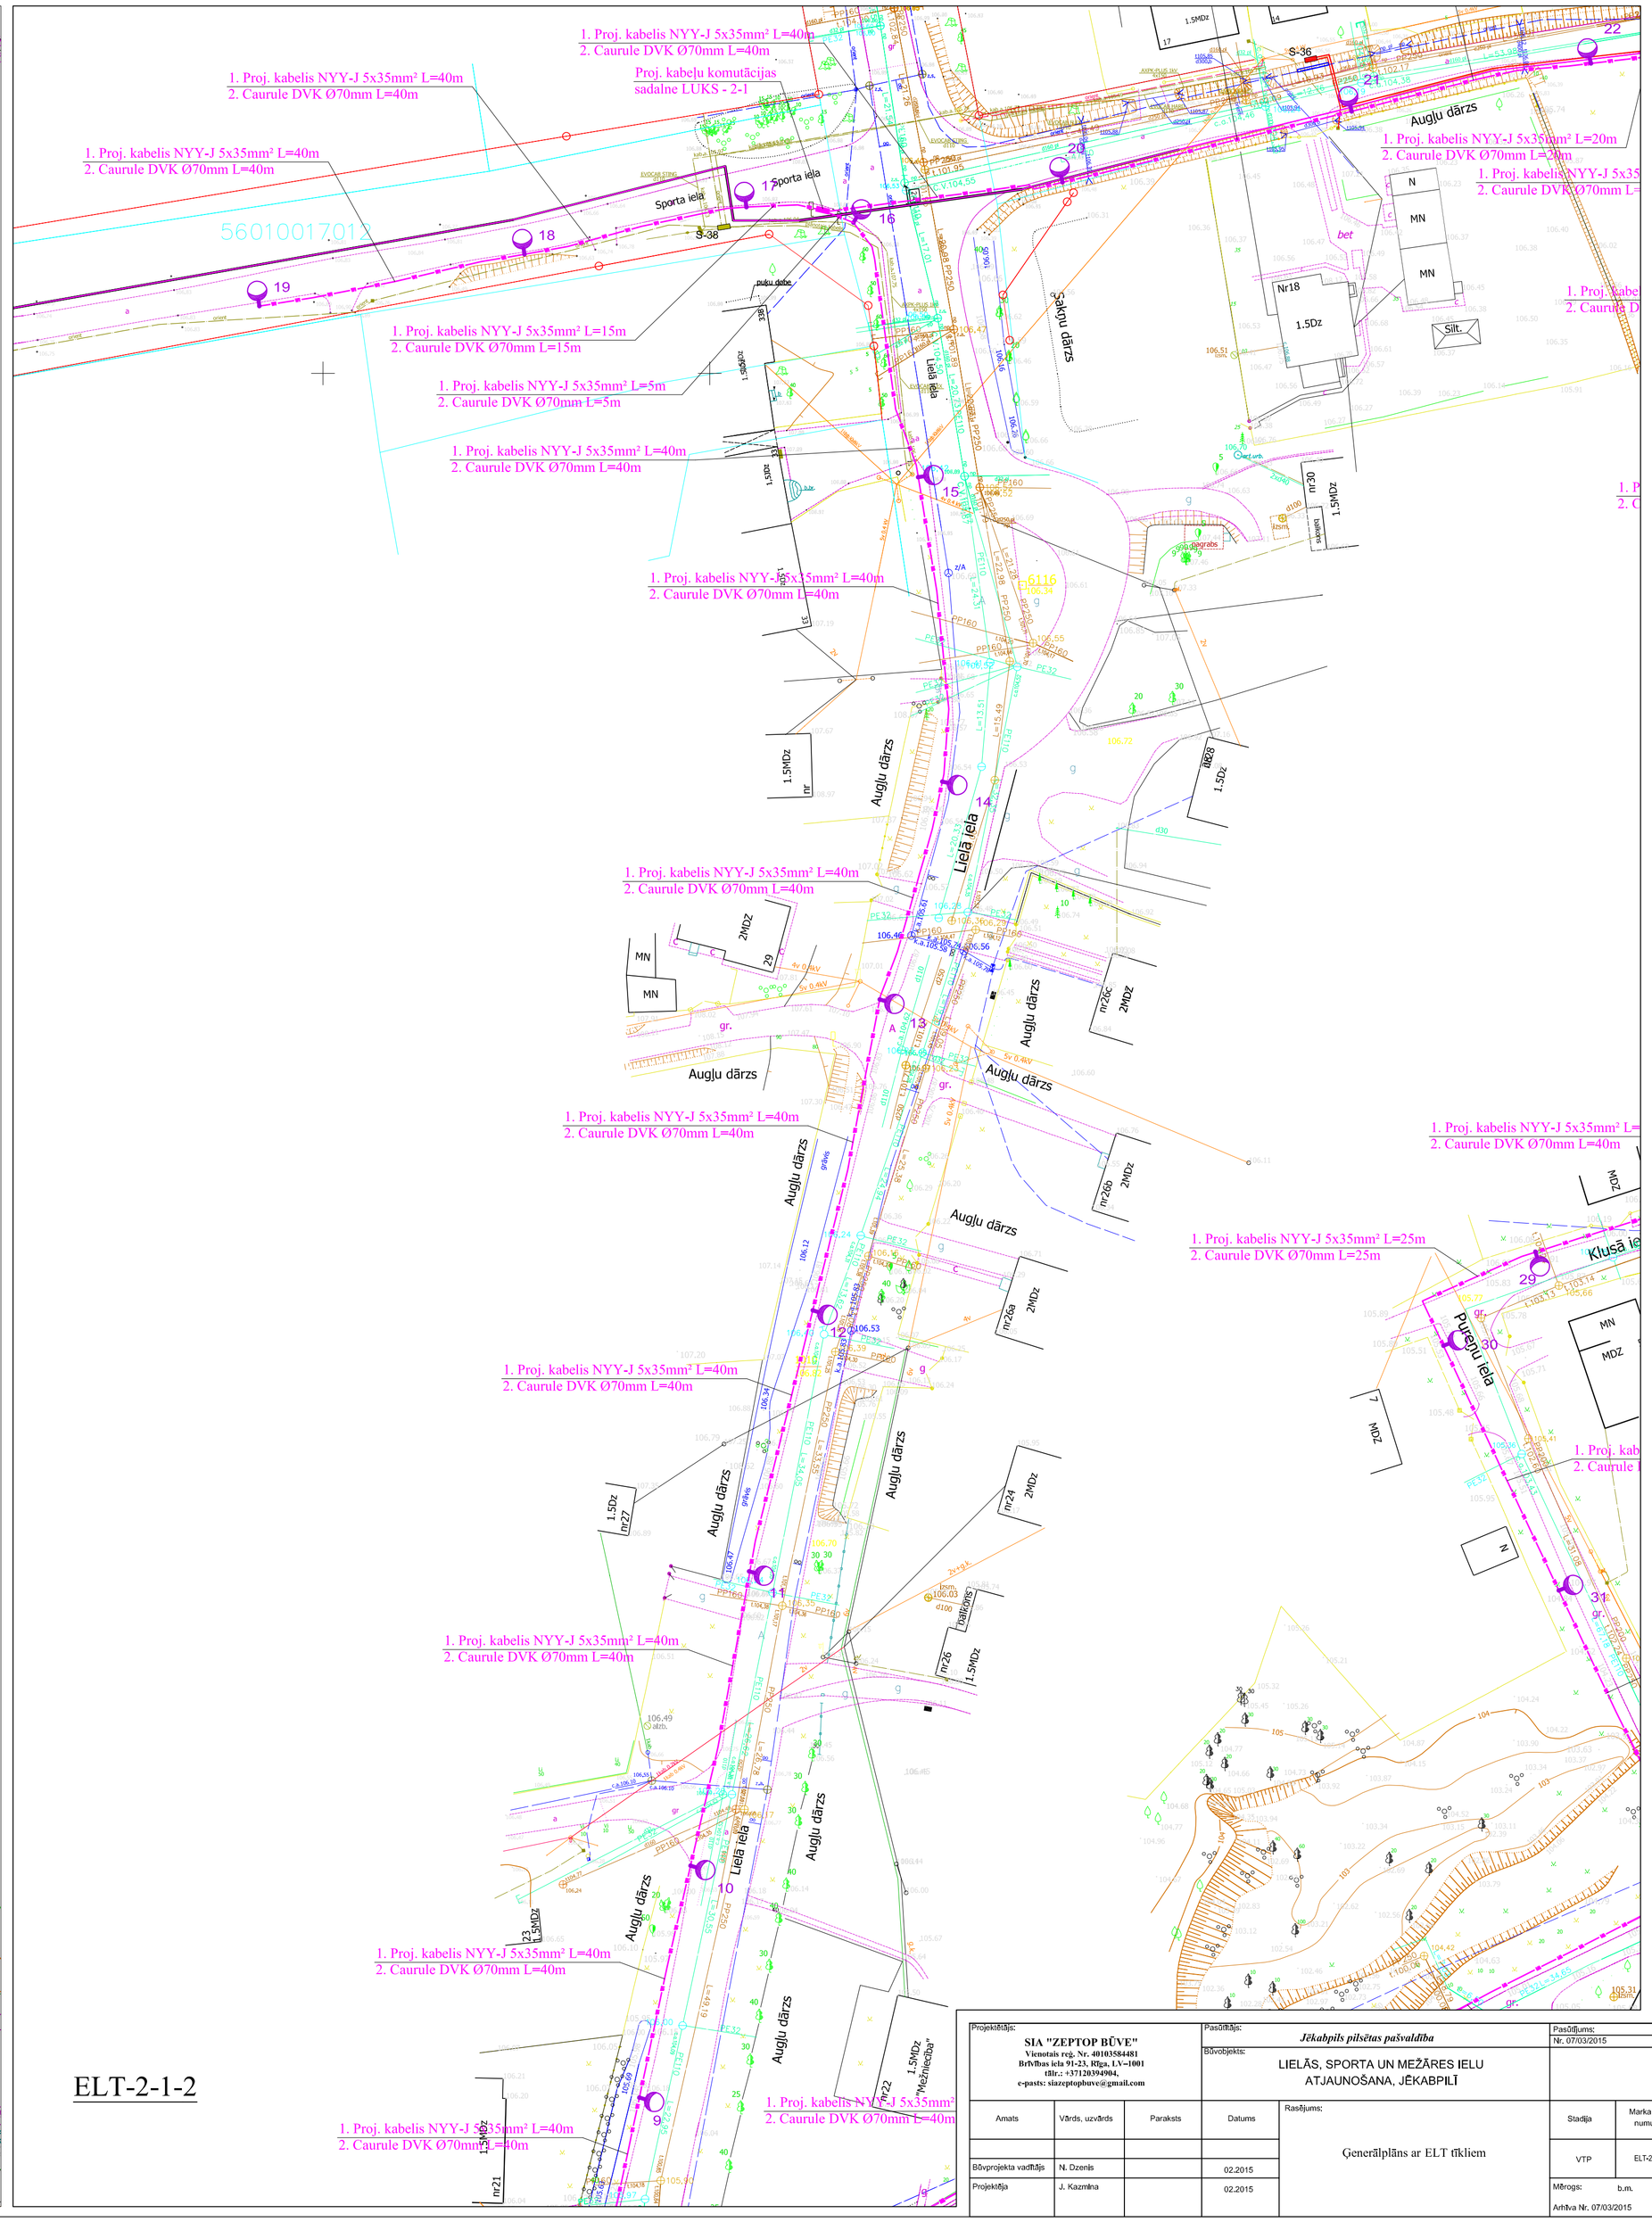

ELT-2-1-2

Projektētājs:	Pasūtītājs:	Pasūtījums:
SIA "ZEPTOP BŪVE" Vienotais reģ. Nr. 40103584481 Brīvības iela 91-23, Rīga, LV-1001 tālr.: +37120394904, e-pasts: siazeptopbuve@gmail.com	*Jēkabpils pilsētas pašvaldība*	Nr. 07/03/2015
	Būvobjekts: LIELĀS, SPORTA UN MEŽĀRES IELU ATJAUNOŠANA, JĒKABPILĪ	

Amats	Vārds, uzvārds	Paraksts	Datums	Rasējums:	Stadija	Marka un numurs
				Generālplāns ar ELT tīkliem		
Būvprojekta vadītājs	N. Dzenis		02.2015		VTP	ELT-2-1
Projektētja	J. Kazmīna		02.2015		Mērogs: b.m.	
					Arhīva Nr. 07/03/2015	