

APSTIPRINU
Pilsētsaimniecības departamenta direktors

R. Sirmovičs

2015. gada _____

PROJEKTĒŠANAS UZDEVUMS

„Dūmu ielas, Atmodas ielas un kadiķu ielas pārbūve, Jēkabpils”


VISPĀRĪGIE RĀDĪTĀJI

Zemes gabalu kadastra Nr. 56010020074; 56010020374; 56010024318; 56010024302; 56010024317; 56010020255; 56010020188; 56010020362; 56010020082; 56010020081; 56010020253; 56010024320; 56010027165; 56010020379; 56010020364; 56010020180; 56010024326; 56010024303; 56010024304; 56010020252; 56010020250; 56010020239; 56010024305; 56010024306; 56010024307; 56010020234; 56010024327; 56010020213; 56010024330; 56010024308; 56010024309; 56010024315; 56010024311; 56010024310; 56010024334; 56010020101; 56010024323; 56010020223; 56010020219; 56010020222; 56010024313; 56010020214; 56010027131; 56010029194; 56010024335; 56010024312; 56010024311; 56010024315; 56010024325; 56010024314; 56010027197; 56010024328; 56010020194; 56010020214.

Teritorijas plānojumā projektējamai teritorijai noteikta atļautā izmantošana—ielu un ceļu teritorija, sabiedrisko objektu un dzīvojamās apbūves teritorijas

1	2	3
1.	Projektējamā objekta nosaukums, adrese	Nosaukums: „Dūmu ielas, Atmodas ielas un Kadiķu ielas pārbūve, Jēkabpils”
2.	Pasūtītāja organizācijas nosaukums, adrese, tālrunis	Jēkabpils pilsētas pašvaldība, reģistrācijas Nr. 90000024205, Brīvības iela 120, Jēkabpils, LV-5201, tālr.: 65236777, fakss: 65207304, e-pasts: vpa@jekabpils.lv.
3.	Būvniecības veids	pārbūve
4.	Projektēšanas stadijas	Būvprojekts
5.	Projektēšanas robežas	Saskaņā ar pievienoto plānu
6.	Objekta novietne un raksturojums	Zemes gabali, uz kuriem atrodas ielas, atrodas ielu un ceļu teritorijā. Ielai tieši piekļaujas apbūves gabali un ēkas.
7.	Atjaunošanas mērķis	Izstrādāt būvprojektu atbilstoši Latvijas būvnormatīvu, standartu, ieinteresēto instanču tehniskajām prasībām, nodrošinot satiksmes, gājēju drošību un satiksmes komfortu, panākt ielu seguma konstruktīvā risinājuma uzlabojumu. Uzlabot ielu tehnisko stāvokli.
6.	Būvprojektēšanas nosacījumi	Pasūtītājs nodrošina: • projektēšanas uzdevumu; • īpašumu apliecinājošus dokumentus. Projektētāja uzdevums: • projektējot ievērot projektēšanas uzdevuma prasības; • projektu izstrādāt, ievērojot LR spēkā esošos būvnormatīvus, Latvijas valsts standartus, tehnisko noteikumu prasības; • nepieciešamos papildus uzmērījumus vai pētījumus veic Projektētājs. • nodrošināt topogrāfisko uzmērījumu;

7.	Norādījumi grafisko dokumentu izstrādei	Vispārīgā un arhitektūras daļa: - nepieciešamie dokumenti un materiāli; - topogrāfiskais uzmērījums, reģistrēts SIA „Mērniecības datu centrs”; - paskaidrojuma raksts, aprēķini, dokumentu kopijas; - teritorijas sadaļa (ģenerālpārskats, vispārīgie rādītāji, teritorijas labiekārtojums, vertikālais plānojums, horizontālā un vertikālā piesaiste); - arhitektūras risinājumi (nožogojumi, mazās arhitektūras formas, atsevišķi stāvošas ielu nosaukumu norādes zīmes, apzaļumošanas risinājumi) pēc pievienotiem noteikumiem. Inženierisīnājumu daļa: - ceļu daļa; - lietus ūdens novadīšanas tīklu atjaunošana atbilstoši TN; - Projektēt esošo ūdens un kanalizācijas aku lūku nomaiņu uz peldošā tipa lūkām; - Projektēt ielas apgaismojumu (kabeļu trasi un apgaismojuma laternas) pa ielu vienu pusi, atbilstoši tehniskajiem noteikumiem. - Ūdensvada un kanalizācijas tīklu atjaunošana atbilstoši TN. Ekonomiskā daļa: - būvdarbu apjomu saraksts (BA), sadalīt pa ielām; - izmaksu aprēķins (T), sadalīt pa ielām; - darba organizācijas un satiksmes organizācijas plāns atjaunošanas laikā.
	Norādījumi par grafisko dokumentu apjomu	- pār būves rezultātā paredzēt ielas braucamo daļu 5,5 m platumā; - Gājēju ietves izbūve 1,5 m platumā ar bruģa segumu. Uz gājēju ietves neparedzēt nekādus šķēršļus (laternu, norāžu stabus, urnas u.c. šķēršļus, kas traucētu pārvietošanos cilvēkiem ar īpašām vajadzībām, kā arī ietves tīrīšanu). - Paredzēt lietus ūdens novadīšanas sistēmas un ŪKT tīklu atjaunošanu. - Paredzēt ielas apgaismojumu-kabeļu trasi un apgaismojuma laternas
	Īpašie nosacījumi grafisko dokumentu izstrādei	Izpildīt nosacījumus un prasības dokumentos, ko izsnieguši: - Jēkabpils pilsētas pašvaldības Pilsētsaimniecības departaments; - SIA “Jēkabpils ūdens” - SIA “Jēkabpils siltums” - a/s “Latvijas gāze”; - a/s “Sadales tīkls”
	Saskaņošanas nosacījumi	- būvprojekts saskaņojams ar visām institūcijām, kuras izdevušas tehniskos noteikumus. - Būvprojekts jā saskaņo ar nekustamo īpašumu īpašniekiem, kuru intereses tiek skartas. - Jēkabpils pilsētas būvvaldes atzīme
9.	Grafisko dokumentu noformēšana un sastāvs	- būvprojekts noformējams atbilstoši LBN 201-01 „Būvprojekta saturs un noformēšana” prasībām, pasūtītājam saskaņošanai un būvvaldē iesniedzams 5 eksemplāros - Darba pielikums elektroniskā formā; - Teksts (MS Word); - Darbu daudzumi, specifikācijas MS Excel un PDF formātā (atbilstoši LR SM „Ceļu specifikācijas 2014”) - Grafiskie materiāli AutoCAD formātā - Topogrāfiskie uzmērījumi (*dwg un *dgn formātā)

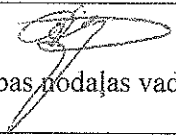PASŪTĪTĀJS	Amats, vārds, uzvārds Būvniecības un komunālās saimniecības nodaļas vadītāja Anita Vanaga 
------------	--

„Dūmu ielas, Atmodas ielas un kadiķu ielas pārbūve, Jēkabpīlī” Noteikumi arhitektūras risinājumiem

1. Veikt teritorijas:

- 1) apstādījumu un ceļu, laukumu teritorijas % sadalījumu
- 2) projekta sasaisti ar būvprojektu „Tilts pār Daugavu”.

2. Teritorijas iekārtošanas nosacījumi

1. Ģenplānu izstrādāt uz topogrāfiskā plāna mērogā 1:500. Topogrāfiskais plāns jāreģistrē Jēkabpils pilsēstopogrāfisko uzmērījumu datu bāzē, kuru apkalpo SIA ”Mērniecības datu centrs” (e-pasts: Infodati@mdc.lv , tālr.67496833). Topogrāfiskā plāna derīguma termiņš – 2 gadi.
2. Paredzēt apzaļumošanu;
3. Paredzēt nožogojumu (ja nepieciešams- bērnu rotaļu laukumiem, u.tml.)
Žogus ierīkot saskaņā ar apbūves noteikumu 3.12.punktu.
4. Paredzēt vertikālo plānošanu.

3. Ielu tīkla plānojums

- 1) Piekļuve pie bērnu dārza „Auseklītis” no Mežrūpnieku ielas puses (gar bērnu dārzu pa nomas teritoriju 5601 002 0119 8001)
- 2) Nodrošināt piekļuvi pie daudzdzīvokļu daudzstāvu dzīvojamā ēku ieejām
- 3) Paredzēt servitūta ceļu (zemes gabaliem ar kadastra numuru 5601 002 9194 un 5601 002 4328)
- 4) Segumi- asfalts un krāsains betona bruģakmens „Mozaika” vai „Nostalī”.
Gājēju zonās pielietot kvalitatīvus bruģa un /vai plātnišu segumus, detalizēti izstrādājot raksta un krāsu risinājumus.
- 5) Nodrošinās vides pieejamību- vides pieejamība atbilstoši universālā dizaina principiem

4. Automašīnu stāvvietas

- 1) Autostāvvietas pie bērnu dārza uz nomas teritorijas 5601 002 0119 8001
- 2) Automašīnu stāvvietu organizēšana pie daudzdzīvokļu dzīvojamām ēkām.
- 3) Automašīnu stāvvietas pie komercietpām atbilstoši nepieciešamajam standartam, t.sk. invalidu autostāvvietas.

5. Mazās arhitektūras formas – vienotas vizuālās identitātes risinājumu izstrādāšana

- 1) Soli
- 2) Atkritumu urnas
- 3) Velosipēdu novietnes- pilsētas simbola lūša veidā
- 4) Ielu norādes zīmes pilsētā pieņemtās
- 5) Ēku numerācijas norādes zīmes
- 6) Informācijas stendi

6. Demontējamie objekti

- 1) Atbalstsienas uz zemes gabaliem ar kadastra apz.:
 - a) 5601 002 0250
 - b) 5601 002 4327
 - c) 5601 002 0114


- d) 5601 002 4309
- e) 5601 002 4310
- f) 5601 002 4312
- g) 5601 002 4303
- h) 5601 002 4326

- 7. Paredzēt segtas un slēgtas atkritumu savākšanas novietnes**
- 8. Paredzēt sporta aktivitāšu laukumu dažādām vecuma grupām uz zemes gabala ar kadastra apz. 5601 002 4335**
- 9. Bērnu rotaļu laukumi**
 - 1) Rotaļu laukuma atjaunošana un papildināšana (uz nomas zemes gabala ar kad. apz. 5601 002 0114 8004)
 - 2) Papildus rotaļu laukuma projektēšana mikrorajonā
- 10. Ēku ieejas mezglu risinājumi (ieejas kāpņutelpās)**
 - 1) Pie ieejām paredzēt soliņus, atkritumu urnas, zemos stādījumus (līdz pirmā stāva palodžu līmenim) zem ēku logiem, pie ieejām.
- 11. Teritorijas apgaismojuma risinājumi**
 - 1) Paredzēt iekškvartāla apgaismojumu. Projektā norādīt apgaismes ķermeņu izvietojumu un dizainu.
- 12. Komunikācijas**
 - 1) Izvērtēt komunikāciju pārvietošanas nepieciešamību projekta risinājumu īstenošanai
- 13. Paredzēt projekta realizācijas sadalījumu pa kārtām**
- 14. Izstrādājot plānojumu, ņemt vērā izstrādāto skīču projektu „Tilts par Daugavu” risinājumus.**
- 15. Projektā iesniedzamas objekta vizualizācijas vides kontekstā no četriem raksturīgākajiem skatu punktiem**

Pielikumā:

- 1. Dūmu ielas, Atmodas ielas, Kadiķu ielas pārbūves (rekonstrukcijas) teritorija uz 1 lpp.

BEBRU DAUDZDZĪVOKĻU DZĪVOJAMĀ RAJONA PĀRBŪVE (REKONSTRUKCIJA)

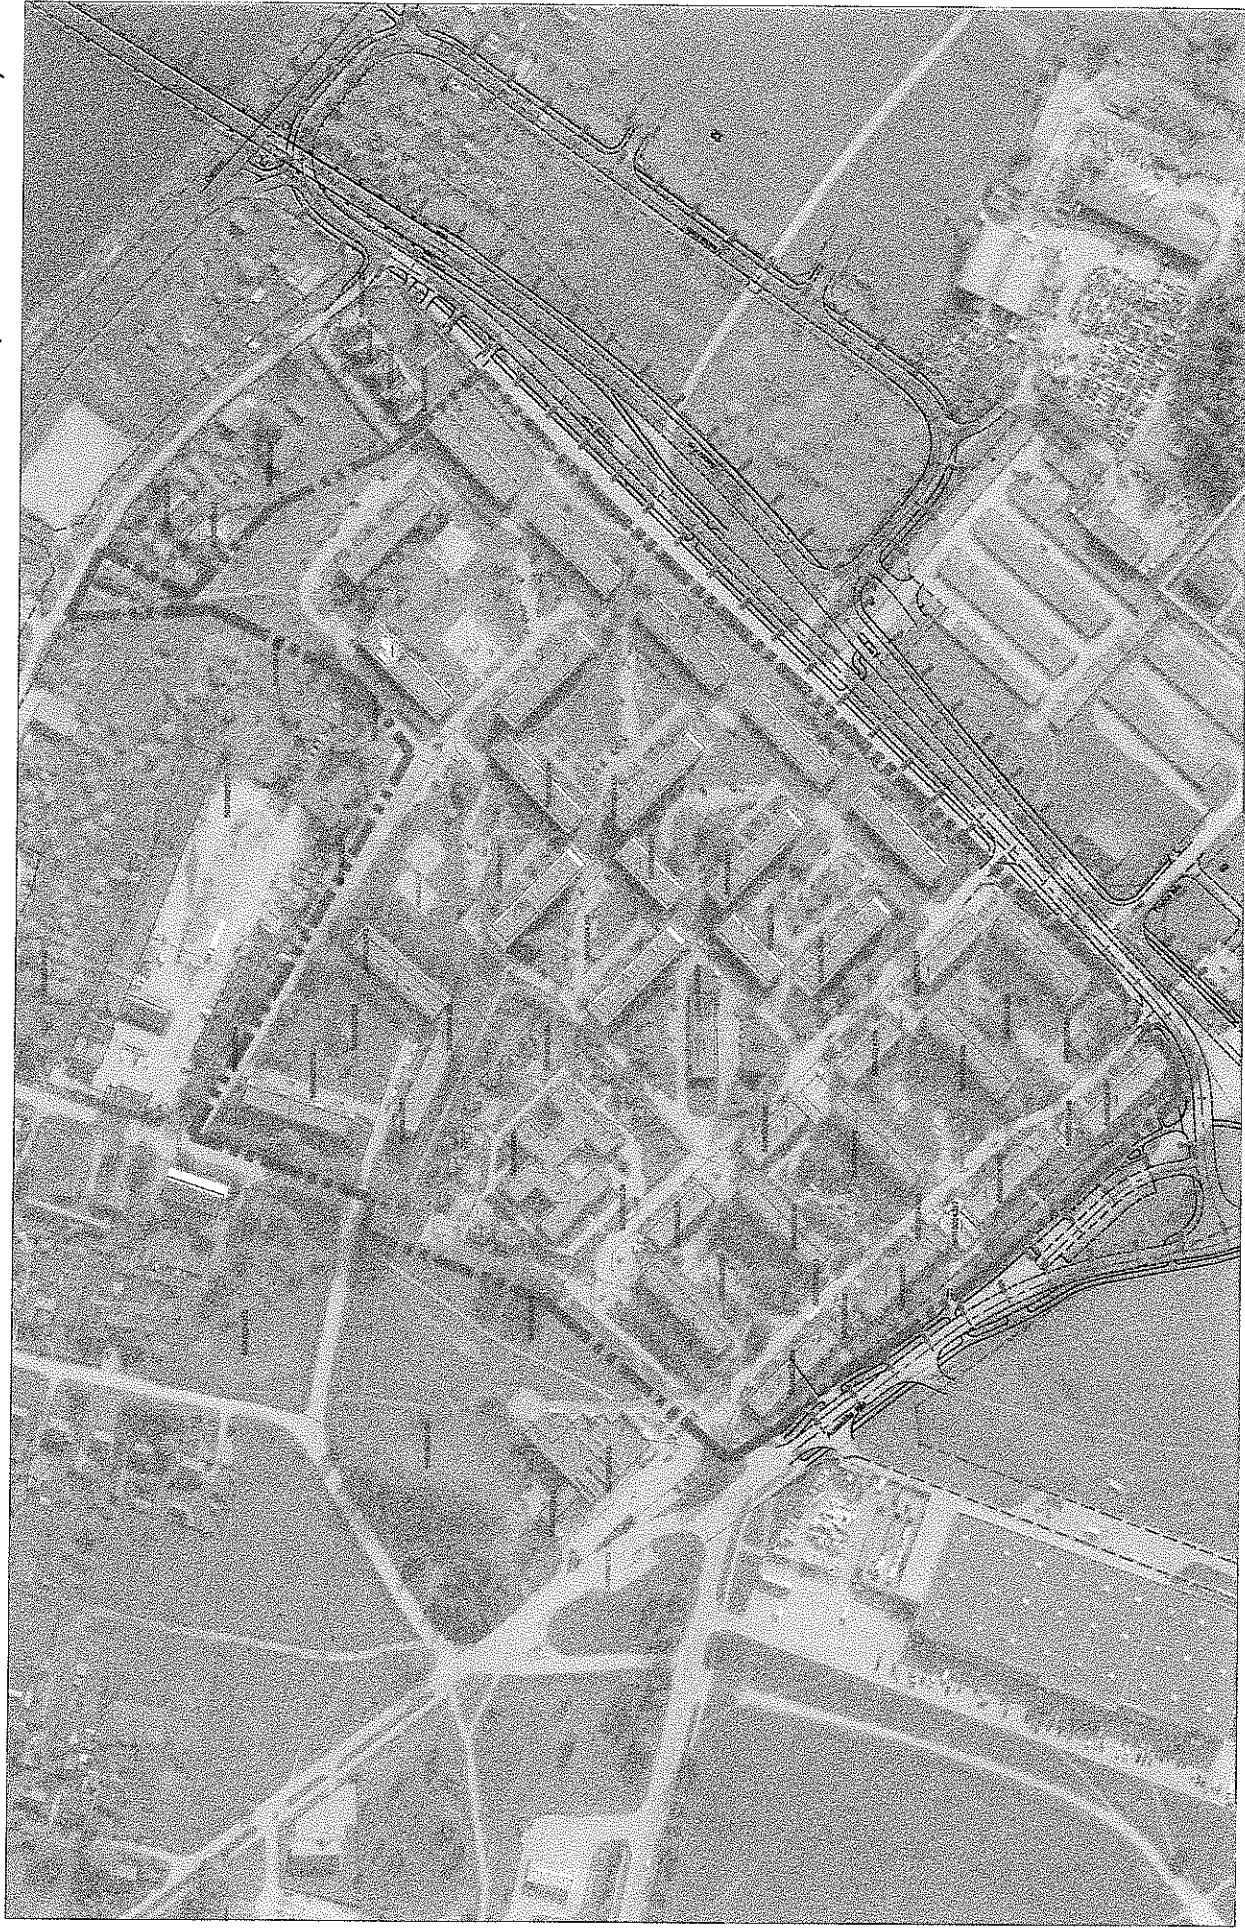

APZĪMĒJUMI:

REKONSTRUKCIJAS PĀRĒŠĀJĀS LĪNĪJĀS

KOPĒJĀ PĀRBŪVES PLATĪBA ~ 11 Ha

**JĒKABPILS PILSĒTAS PAŠVALDĪBA**

JĒKABPILS PILSĒTAS BŪVVALDE

Reģ.Nr.90000024205

Brīvības ielā 120, Jēkabpīlī, LV – 5201

tālrunis 65236777, Fakss 65207304, e-pasts vpa@jekabpils.lv

Jēkabpīlī

PLĀNOŠANAS un ARHITEKTŪRAS UZDEVUMS NR. 3.1.1/91A**Dūmu ielas, Atmodas ielas un Kadiķu ielas rekonstrukcija, Jēkabpīlī**

(būves nosaukums un adrese)

Izsniegts 2014.gada 3.septembrī

Jēkabpils pilsētas pašvaldībai

Kam izsniegts

1.ZEMES GABALA RAKSTUROJUMS

1.1.	Zemes vienības (gabala) kadastra apzīmējums	5601 002 7197 (Kadiķu iela) 5601 002 7165; 5601 002 0022 (Dūmu iela) 5601 002 0253 (Atmodas iela)
1.2.	Zemes gabala īpašnieks vai lietotājs Vārds, uzvārds Personas kods, adrese, tālrunis vai juridiskās personas rekvizīti	Zemes īpašnieks: Jēkabpils pilsētas pašvaldība Reģ.Nr. 90000024205 Brīvības iela 120, Jēkabpils, LV-5200 Lietotājs: Jēkabpils pilsētas pašvaldība Reģ.Nr. 90000024205 Brīvības iela 120, Jēkabpils, LV-5200
1.3.	Īpašuma tiesības vai lietošanas tiesības apliecināošs dokuments	Pēc VZD datiem
1.4.	Zemes gabala platība	837 kv.m. (Kadiķu iela) 787 kv.m.; 659 kv.m. (Dūmu iela) 551 kv.m. (Atmodas iela)
1.5.	Pārvades sadales tīkla garums	Pēc iesniegtās trases shēmas
1.6.	Zemes gabala novietne un situācija, tā teritorijā esošās ēkas un būves	Ielas teritorija
1.7.	Pārvades, sadales tīkla novietne un situācija	
1.8.	Īpašie apstākļi (zemes gabals atrodas īpaši aizsargājamā dabas teritorijā, kultūra pieminekļa teritorijā vai tā aizsardzības zonā)	Zemesgabali atrodas bakterioloģiskajā aizsargjoslā (aizsargjoslu karte, Teritorijas plānojums 2007.-2019.gadam). Zemesgabali bez izteikta reljefs. To izmantošana nav ierobežota ar atrašanos dabas lieguma vai vēsturiskā centra aizsardzības zonā.
1.9.	Vietējās pašvaldības teritorijā plānojumā noteiktā teritorijā plānotā (atļautā) izmantošana	-Daudzstāvu dzīvojamās apbūves teritorija (DZD); -Nekomerciālās sabiedrisko iestāžu apbūves teritorija (PII Auseklītis);
1.10.	Ierobežojumi (servitūti)	Topogrāfijas plānā atzīmētām inženierkomunikāciju aizsargjoslām, ielu sarkanās līnijas.

1.11	Papildu prasības	Aizsargjoslu likuma prasības
------	------------------	------------------------------

2. BŪVPROJEKTĒŠANAS NOSACĪJUMI

2.1.	Būvniecības veids (jaunbūve, rekonstrukcija, restaurācija, renovācija)	Rekonstrukcija
2.2.	Būvprojektēšanas stadija	Tehniskais projekts. Pirms projekta iesniegšanas būvvaldē, shēmas saskaņojamas ar Jēkabpils pilsētas galveno arhitektu.
2.3.	Būvprojektēšanas stadija (shēma, tehniskais projekts)	Tehniskais projekts TP
2.4.	Apbūves pamatnosacījumi – pēc Jēkabpils pilsētas 2010.gada 4.marta saistošajiem noteikumiem Nr. 6 „Jēkabpils pilsētas teritorijas plānojums ar grozījumiem 2007. līdz 2019.gadam”.	
2.4.1.	Maksimālā apbūves intensitāte – netiek noteikta	
2.4.2.	Maksimālais apbūves blīvums – -	
2.4.3.	Minimālā brīvā teritorija – -	
2.4.4.	Maksimālais stāvu skaits- -	
2.4.5.	Autostāvvietu skaits no tām invalīdu autostāvvietu skaits - pēc Jēkabpils pilsētas apbūves noteikumiem.	
2.5.	Kompozīcijas pamatnosacījumi:	
2.5.1.	Būves bloķēšana (brīvēstāvoša ēka, bloķēta ēka) – ---	
2.5.2.	Apbūves līnija (būvlaide, atkāpes no sarkanās līnijas) – ---	
2.5.3.	Augstuma ierobežojumi (stāvu skaits, jumta dzegas augstums) – ---	
2.5.4.	Iebrauktuves un ieejas (no kuras ielas) – ---	
2.6.	Būvkonstrukciju projektēšanas pamatnosacījumi:	
2.6.1.	Ugunsnoturības pakāpe – pēc LBN 201-10	
2.6.2.	Nesošās konstrukcijas	
2.6.3.	Tehniskās apsekošanas akts (esošām būvēm) – ---	
2.7.	Ārējās apdares nosacījumi – ---	
2.7.1.	Sienas – ---	
2.7.2.	Jumta veids un iesegums – ---	
2.7.3.	Logi un vitrīnas - ---	
2.7.4.	Durvis – ---	
2.8.	Teritorijas iekārtošanas nosacījumi- saņemt tehniskos noteikumus	
2.8.1.	Apzāļošana – Teritorijas labiekārtojuma un apstādījumu projekts izstrādājams M1:250 un iekļaujams tehniskā projekta stadijā	
2.8.2.	Nožogojšana – ja nepieciešams, paredzēt atsevišķu teritoriju nožogojanu. Žogus ierīkot saskaņā ar apbūves noteikumu 3.12.punktu.	
2.8.3.	Apgaismošana – Paredzēt projektā, norādīt apgaismes ķermeņu izvietojumu un dizainu.	
2.8.4.	Vertikālā plānošana – Paredzēt projektā	
2.8.5.	Brauktuviņu un ietvju segums – Gājējiem un autotransportam paredzētajās zonās pielietot atšķirīgus seguma veidus. Gājēju zonās pielietot kvalitatīvus bruģa un /vai plātnišu segumus, detalizēti izstrādājot raksta un krāsu risinājumus.	
2.8.6.	Būvgružu utilizācija, pārstrāde vai atļauja izmantot izgāztuvi – uzrādīt pie būvatļaujas saņemšanas	
2.8.7.	Prasības atkritumu apsaimniekošanai, atbilstoši LBN	
2.9.	Vides pieejamības prasības – atbilstoši LBN	

3. *PIESLĒGŠANĀS TEHNISKĀS PRASĪBAS (pieslēgšanās inženierkomunikācijām vai to šķērsošana, pieslēgšanās infrastruktūrai)*

3.1.	Ūdensapgāde un kanalizācija – izņemt TN, saskaņot būvprojektu	SIA "Jēkabpils Ūdens", Jaunā ielā 60, Jēkabpils, 5232036
3.2.	Ielas un ceļi – saskaņot būvprojektu	VAS "Latvijas valsts ceļi", Latgales reģiona Jēkabpils nodaļa, Brīvības iela 2, Brodi, Ābeļu pag., Jēkabpils nov., 65237581
3.3.	Elektroapgāde – izņemt TN, saskaņot būvprojektu	A/S "Sadales tīkls" Ziemeļaustrumu reģions, Jaunā ielā 31a, Jēkabpils, 8020400
3.4.	Gāzes apgāde – izņemt TN, saskaņot būvprojektu	A/S „Latvijas gāze” Jēkabpils iecirknis, Madonas 95, Jēkabpils, 155
3.5.	Siltumapgāde – izņemt TN, saskaņot būvprojektu	SIA „Jēkabpils siltums”, Nameja iela 4A, Jēkabpils, 65233100, 65220711
3.6.	Elektroniskie sakari – izņemt TN, saskaņot būvprojektu	SIA "Lattelecom", Jaunā ielā 16, Jēkabpils, 65233391
3.7.	Citas komunikācijas – izņemt TN, saskaņot būvprojektu	Lietus ūdens kanalizācija, transporta un tīklu inženieris, Jēkabpils pilsētas pašvaldībā, Jaunā ielā 31C, 65207425

4. *TEHNISKIE UN ĪPAŠIE NOTEIKUMI (Valsts un pašvaldību institūciju izdotie tehniskie noteikumi vai prasības)*

4.1.	Vides un dabas aizsardzības prasības – TN nav nepieciešami	Valsts vides dienesta Daugavpils reģionālā pārvalde Jēkabpils sektors, Rīgas ielā 210A, 5231280
4.2.	Kultūras pieminekļu aizsardzības prasības - TN nav nepieciešami	Pils iela 20, Rīga, LV1050, 67229272
4.3.	Pašvaldību institūciju prasības- izņemt TN, saskaņot būvprojektu	Atbildīgais par pilsētas ielu apgaismojumu - P.Lazdāns t.29436394
4.4.	Citas prasības –	- Tehniskais projekts saskaņojams ar visiem privāto zemju īpašniekiem, kuru īpašumi tiek šķērsooti. - Visiem tehniskā projekta eksemplāriem jābūt iesietiem vākos ar cauršūtām sanumurētām lapām ar oriģināliem saskaņojumiem uz ģenerālā plāna. Arhīva eksemplāram jābūt iesietam cietos kartona vākos ar neizņemamām lapām. Arhīva eksemplāra iesiešanai nav pielietojamas spirāles/atsperes. - Projektu izstrādājot iepazīties ar Jēkabpils būvvaldē akceptētu skiču projektu "Tilts pār Daugavu", Jēkabpils.

5. PAŠVALDĪBU INSTITŪCIJU IZSNIEGTĀS ATĻAUJAS

5.1.	Koku ciršanas atļauja	Saskaņot ar koku novērtēšanas komisiju (ainavu tehniķe M.Breimane; Draudzības aleja 26, 1.kab., t. 65207431)
5.2.	Citas atļaujas	

- Tehniski ekonomiskais pamatojums (TEP) akceptēts (kompleksām ūdensapgādes, notekūdeņu savākšanas un attīrīšanas būvēm):

(akceptēšanas datums un numurs)

- Projektu izstrādāt uz topogrāfiskā uzmērījuma pamata (ne vecāka par 1 gadu)
- Pirms tehniskā projekta iesniedzamas objekta vizualizācijas vides kontekstā no trim raksturīgākajiem skatu punktiem (projekta prezentācijai)

Plānošanas un arhitektūras uzdevums ir derīgs līdz 2016. gada 3. septembrim.

Jēkabpils pilsētas galvenais arhitekts



L.Krastiņa

Par inženiertīkliem atbildīgā amatpersona



A.Barkāns

Būvvaldes vadītājs



R.Sirmovičs

Šo administratīvo aktu mēneša laikā pēc tā stāšanās spēkā var apstrīdēt Administratīvā procesa likumā noteiktajā kārtībā. (Antonijas ielā 6, Rīgā).



JĒKABPILS PILSĒTAS PAŠVALDĪBA

PILSĒTSAIMNIECĪBAS DEPARTAMENTS

Reģistrācijas Nr.90000024205

Brīvības iela 120, Jēkabpils, LV – 5201

Tālrunis 65236777, fakss 65207304, elektroniskais pasts vpa@jekabpils.lv

Jēkabpilī

18.08.2015. Nr. 3.1/15/433
Uz Nr.

Būvniecības un komunālās saimniecības nodaļai

Lietus ūdens novadīšanas tehniskie noteikumi

Dūmu ielas, Atmodas ielas un Kadiķu ielas pārbūvei Jēkabpilī

Izstrādājot būvprojektu „Dūmu ielas, Atmodas ielas un Kadiķu ielas pārbūve Jēkabpilī”, lietus ūdens novadīšanu paredzēt šādā veidā:

1. Lietus notekūdeņi no apbūvētajiem zemes gabaliem, ietvēm un brauktvēm novadāmi esošajos lietus ūdens kolektoros, pie nepieciešamības izbūvējot līdz tiem slēgta tipa kanalizācijas tīklus.
2. Pievienošanas veikt ierīkojot jaunas skatakas ar Ø 1000mm no dzelzsbetona grodiem.
3. No pārbūvējamo ielu teritorijām projektēt lietus ūdens uztveršanas gūlijas ar intervālu 50 metri.
4. Ievērot prasības cauruļvadu montāžai, skataku, gūliju, drenāžas un tekņu izbūvei atbilstoši LBN 223-99 un Aizsargjoslu likumam.

Bez tam paredzēt esošo lietus ūdens kolektoru revīziju un tīrīšanu, nepieciešamības gadījumā – pārbūvi, esošās lūkas nomainot pret „peldošām”. Būvprojektu, pirms nodošanas izskatīšanai Jēkabpils pilsētas Būvvaldē, iesniegt saskaņošanai Jēkabpils pilsētas pašvaldības Pilsētsaimniecības departamentā.

Departamenta direktors

R.Sirmovičs

Barkāns 65207425

2015.gada 07.augustā


Jēkabpilī

Jēkabpils pilsētas pašvaldības
Būvniecības un komunālās saimniecības nodaļai

**Tehniskie noteikumi „Dūmu ielas, Atmodas ielas un kadiķu ielas pārbūve, Jēkabpilī”
apgaismojuma pārbūve, TP 6343**

1. Projektā paredzētā ielu apgaismojuma līniju barošanu veikt no TP 6343
2. TP 6343 nomainīt ielu apgaismojuma sadali, sadalē projektēt attālinātās vadības bloku- C-BOX
3. Apgaismojuma balstus izvēlētie cinkotos koniskos ar, 150W Na gaismekļiem, un 6 m augstus (+konsole).
4. Trasējumu noteikt projektēšanas gaitā.
5. No Bebru un Auseklīša ielu krustojuma līdz TP 6343 projektēt impulsa kabeli.

Jēkabpils pilsētas pašvaldības
Saimnieciskās nodaļas vadītājs

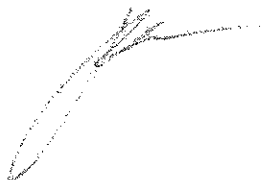

P.Lazdāns

A. P...
A...
06.07.2015.

SABIEDRĪBA AR IEROBEŽOTU ATBILDĪBU
„JĒKABPILS SILTUMS”

Reģistrācijas Nr. 40003007778,
Nameja iela – 4a, Jēkabpils, LV- 5201,
tālrunis 65233100, fakss- 65220710, e-pasts:jekabpilsiltums@jekabpilsiltums.lv

Jēkabpils

2015.gada 3.jūlijā Nr.1-4/51
Uz 29.06.2015. Nr. 3-1/319

Jēkabpils pilsētas pašvaldība
Pilsētsaimniecības departaments
Brīvības iela 120, Jēkabpils

TEHNISKIE NOTEIKUMI
būvprojekta “Dūmu ielas, Atmodas ielas un Kadiķu ielas rekonstrukcija,
Jēkabpili”, izstrādei.

1. Saglabāt esošās siltumapgādes komunikācijas.
2. Tehnisko projektu saskaņot ar SIA “Jēkabpils siltums”

Valdes priekšsēdētājs

A. Karpenko

Dubijins 29282031

SABIEDRĪBA
Jēkabpils pilsētas pašvaldība
13.07.2015.
27.38/1943



06.07.2015 Nr. 3-1.1/46

TEHNISKIE NOTEIKUMI ŪDENSĻADAM UN KANALIZĀCIJAI

Objekta nosaukums un adrese:

Dūmu ielas, Atmodas ielas un Kadiķu ielas
rekonstrukcija, Jēkabpili

Projektējot "Dūmu ielas, Atmodas ielas un Kadiķu ielas rekonstrukciju, Jēkabpili" ievērot pazemes komunikāciju aizsardzību.

Ūdensvada iebūves dziļums ~1,80 metri pēc ceļa seguma izbūves.

Kur nepieciešams, pārbūvēt esošās ūdensvada un kanalizācijas akas, kuras atrodas projektējamā posmā (demonēt ķieģeļus un uzstādīt dzelzsbetona grodu elementus), ka arī pacelt tās līdz projektējamai augstuma atzīmei. Akām nomaiņt lūkas pret „peldošajām”.

Tīklu atrašanās vietu precizēt projektēšanas un būvniecības laikā, pieaicinot SIA „Jēkabpils ūdens” speciālistus.

Projekta dokumentāciju saskaņot ar SIA „Jēkabpils ūdens” un atstāt vienu eksemplāru.
Pēc būvdarbu noslēgšanas piestādīt inženiertīklu izpildedokumentāciju (dwg formāts).
Tehniskie noteikumi derīgi divus gadus.

Valdes loceklis

E. Užulis

L. Berge
65232622

SANITARY
JULY 10 - 1907
JULY 10 - 1907

TEHNISKIE NOTEIKUMI

Jēkabpilī

07.07.2015. 33-6/2319

01.07.2015. 2319/33-6

TN

Jēkabpils pilsētas pašvaldības

Pilsētsaimniecības departamenta direktoram

R.Sirmoviča kgam

Brīvības iela 120, Jēkabpils, LV-5201

Par tehniskā projekta „Dūmu ielas, Atmosdas ielas un Kadiķu ielas rekonstrukcija, Jēkabpilī” izstrādi.

Atbildot uz Jūsu iesniegumu par tehniskajiem noteikumiem „Dūmu ielas, Atmosdas ielas un Kadiķu ielas rekonstrukcija, Jēkabpilī” akciju sabiedrības “Latvijas Gāze” (turpmāk – Sabiedrība) Jēkabpils iecirknis informē, ka veicot tehniskā projekta izstrādi jāievēro šādi noteikumi:

- minētajā teritorijā izbūvēti augstā un zemā spiediena sadales gāzesvadi.

Informāciju par esošo augstā un zemā spiediena sadales gāzesvadiem un gāzesvadu iekārtu novietnēm var saņemt Sabiedrības Jēkabpils iecirknī, (Madonas ielā 95, Jēkabpilī, tel. 652 37505).

Izstrādājot tehnisko projektu jāievēro šādi nosacījumi :

- 1) projektā uzrādīt esošo augstā un zemā spiediena gāzesvadu un gāzesvadu iekārtu novietnes;
- 2) precizēt gāzesvadu dziļumus dabā, pieaicinot Sabiedrības Jēkabpils iecirkņa pārstāvi, tālrunis 652 37505;
- 3) veikt pasākumus esošo gāzesvadu un to iekārtu saglabāšanai;
- 4) projektu izstrādāt atbilstoši spēkā esošiem normatīvajiem dokumentiem, skīču stadijā saskaņot ar Sabiedrības Jēkabpils iecirkni;
- 5) gāzesvadu armatūru kapes jā saglabā, nepieciešamības gadījumā – jāpaceļ vai jā pazemina, kapju pacelšanu (pazemināšanu) veic pasūtītājs saviem spēkiem par rekonstrukcijai paredzētajiem līdzekļiem, saskaņā ar LV NS GS 17:2010;

SABIEDRĪBA
Jēkabpils pilsētas pašvaldība
2017.07.20. g.
d. 33/2017

- 6) ja rekonstrukcijas un projektēšanas gaitā rodas nepieciešamība gāzesvadu pārlikšanai, šiem darbiem jāizņem atsevišķi tehniskie noteikumi. Gāzesvadu pārlikšanu, kā arī pārlikšanai nepieciešamo projektu, pasūta un veic pasūtītājs saviem spēkiem par rekonstrukcijai paredzētajiem līdzekļiem.

Izstrādāto tehnisko projektu saskaņot ar Sabiedrības Jēkabpils iecirkni.


Pielikumā – esošo gāzesvadu shēma.

– Komerpcilnvarnieks
Jēkabpils iecirkņa vadītājs



G. Martukāns

J.Kravalis
652 37505

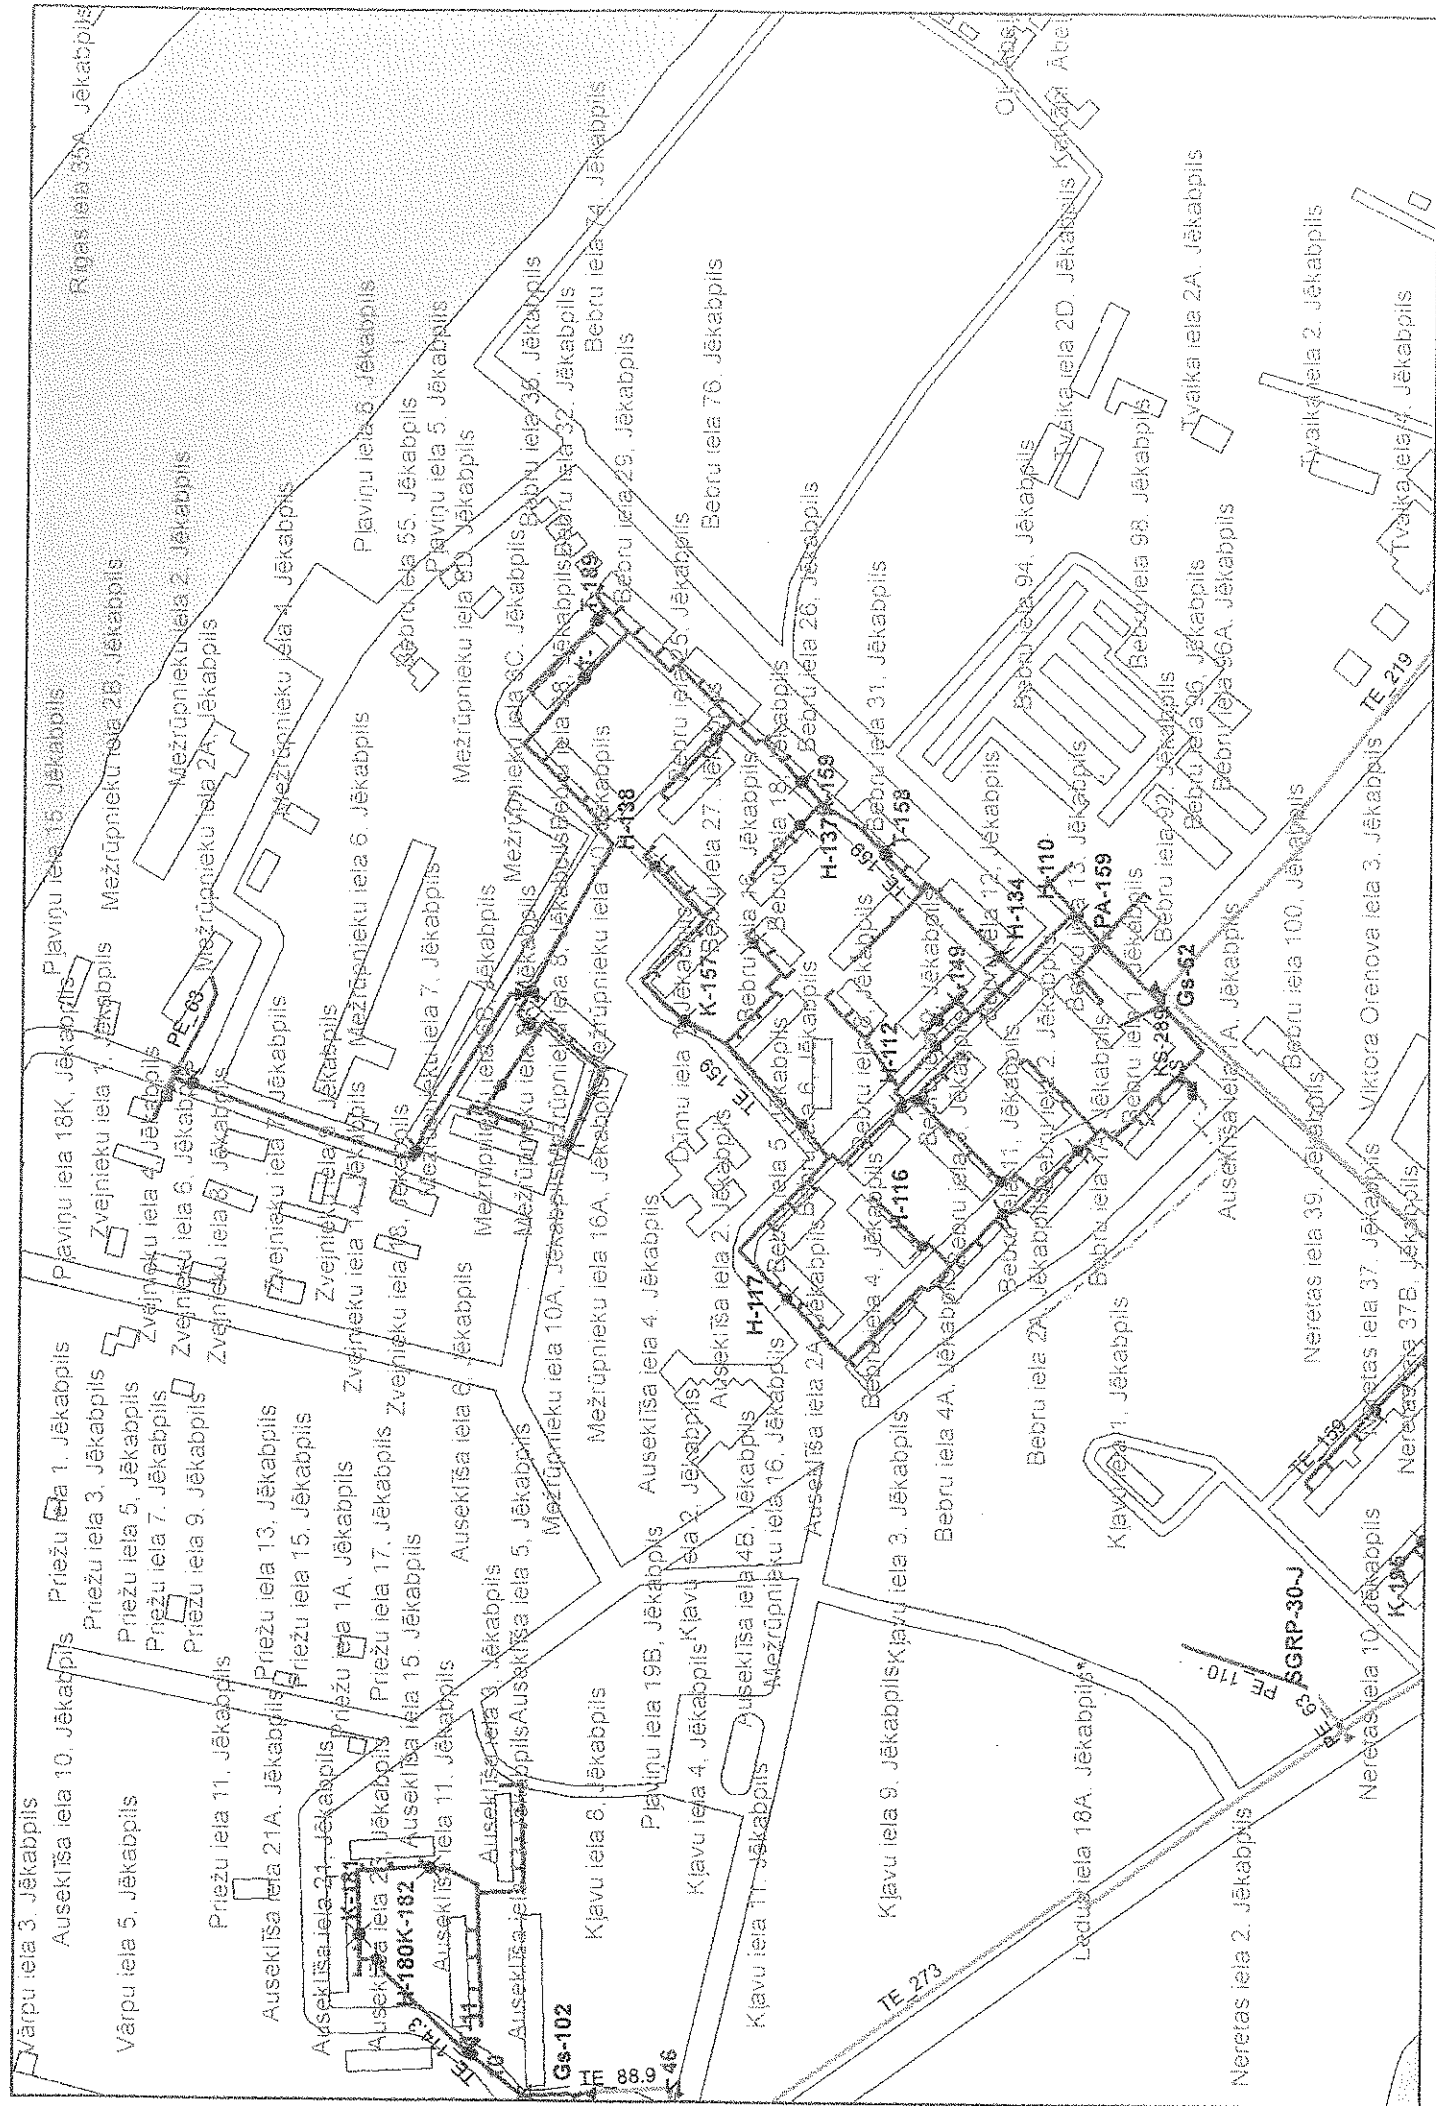



Akoiju sabiedrība "Sadalestīkls"
Ziemeļaustrumu Eksploatācijas daļa
Vien. reģ. Nr. 40003857687

Aiviekste, Kalsnavas pagasts, Madonas novads, LV-4860, Latvija
Tālr. 80200403, www.sadalestikls.lv, st@sadalestikls.lv

J. Bērķis
Projekta vadītājs
16.07.15

Aiviekstē, Kalsnavas pagastā
09.07.2015. Nr. 30EF60-06.06/742
Uz 29.06.2015. Nr.3-1/318

JĒKABPILS PILSĒTAS
PAŠVALDĪBAI
Brīvības iela 120, Jēkabpils,
LV-5201

Par tehniskajiem noteikumiem

Izstrādājot projektu "Dūmu ielas, Atmodas ielas un Kadiķu ielas rekonstrukcija Jēkabpilī", jāievēro sekojoši AS "Sadalestīkls" nosacījumi:

- o esošo elektrotīklu un būvju novietojumam jāatbilst pastāvošo Elektrotīklu izbūves noteikumu un Latvijas Būvnormatīvu prasībām;

- o projektā jāuzrāda esošo elektrotīklu izvietojums;

- o nepieciešamības gadījumā projektā paredzēt risinājumu elektropārvades līniju rekonstrukcijai, pamatojoties uz elektroiekārtu izbūves noteikumiem un noteikumiem par ārējo inženierkomunikāciju izvietojumu pilsētās, ciemos un lauku teritorijās, kā arī saskaņā ar "Aizsargjoslu likuma" 35.panta (6) punktu - Juridiskās un fiziskās personas, veicot aizsargjoslās darbus, kuru dēļ ir nepieciešams objektus aizsargāt no bojājumiem, pārbūvēt vai pārvietot, aizsardzības, pārbūves vai pārvietošanas darbus veic pēc saskaņošanas ar attiecīgā objekta īpašnieku. Saskaņā ar Enerģētikas likuma 23. panta (2) punktu - Esošo energoapgādes komersantu objektu pārvietošanu pēc pamatotas nekustamā īpašuma īpašnieka prasības veic par viņa līdzekļiem;

- o zemes īpašniekam (ierosinātajam), lai pārvietotu elektropārvades līniju, ir jāorganizē projekta izstrāde, vispirms saņemot AS "Sadalestīkls" Ziemeļaustrumu Eksploatācijas daļā (Aiviekstē, Kalsnavas pag., Madonas nov.) projektēšanas uzdevumu, kā arī jāorganizē darbu izpilde projekta realizēšanai;

- o būvdarbu veikšanu ar mehānismiem, vai zemes rakšanas darbu izpildi elektropārvades līniju aizsardzības joslā veikt saskaņā ar "Aizsargjoslu likumu" un saskaņot ar AS "Sadalestīkls" Ziemeļaustrumu Eksploatācijas daļas Jēkabpils nodaļu (Jaunā iela 31A, Jēkabpils).

- o projektu saskaņot AS "Sadalestīkls" Ziemeļaustrumu Eksploatācijas daļas Jēkabpils nodaļā (Jaunā iela 31A, Jēkabpils).

Ziemeļaustrumu Eksploatācijas daļas
vadītājs

[Handwritten signature]

Dzintars Stradiņš

Uldis Krūmiņš 64810377

SAŅEMTS
Jēkabpils pilsētas pašvaldība
15.07.2015. 20.09.
Indekss 3.7.30/2062.5...

SIA Lattelecom
Vienotais reģ. nr. 40003052786
PVN reģ. nr. LV40003052786

Dzirnavu iela 105, Rīga LV 1011
Tālr: +371 67055000
Fakss: +371 67055481

lattelecom@lattelecom.lv
www.lattelecom.lv

lattelecom

TEHNISKIE NOTEIKUMI Nr. 37.8-10/52/0437

Jēkabpils

Datums: 02.07.2015 **Pamatojums:** Pieteikums TN izsniegšanai 30.06.2015.

Pieprasītājs: Jēkabpils pilsētas pašvaldība **Kontakttālrunis:** 65236777
Zemes kadastra Nr. 56010027197;56010027165;56010020253
Objekta adrese: Dūmu, Atmodas, Kadiķu ielas (Bebru mikrorajons).

Kādam nolūkam izsniegti tehniskie noteikumi:
Tehniskā projekta izstrādāšanai.

TEHNISKO NOTEIKUMU APRAKSTS

Paskaidrojums: Plānotajā darbu zonā atrodas SIA Lattelecom elektronisko sakaru komunikācijas: vara kabelis gruntī, sakaru kabelkanalizācija ar instalētiem sakaru kabeliem.

Veicamo darbu apraksts un TN izpildes nosacījumi:

1. Atbilstoši LR Aizsargjoslu likuma un LR Elektronisko sakaru likuma prasībām – projektā paredzēt SIA Lattelecom esošo sakaru komunikāciju saglabāšanu un aizsardzību:
 1. ievērot komunikāciju savstarpējos attālumus krustošanās un tuvināšanās vietās saskaņā ar esošajiem normatīvajiem dokumentiem;
 2. paredzēt attiecīgas rakšanas darbu tehnoloģijas sakaru līniju aizsargjoslās saskaņā ar Aizsargjoslu likumu un tikai Lattelecom pārstāvja klātbūtnē.
 3. Virs sakaru komunikācijām aizliegts strādāt ar vibroblieti.
 4. Virs atsegtām sakaru komunikācijām nebraukāt ar smago tehniku un neatstāt atsegtas sakaru komunikācijas.
2. Nolīmeņot sakaru kanalizāciju aku lūku augstumus, lūkas nomainīt uz atbilstošas slodzes un tipa sakaru kabeļu aku lūkām ar Lattelecom logo.
3. Azbestcimenta kabeļu kanalizācijas darbu veikšanas vietās, projektā paredzēt jaunu P/E cauruļu ieguldīšanu.
4. Nodrošināt esošo sakaru komunikāciju atrašanās dziļuma saglabāšanu. Nepieciešamības gadījumā paredzēt to padziļināšanu.
Sakaru kabeļus gruntī šķērsojumu vietās aizsargāt ar caurulēm.
Sakaru kabeļus kas atrodas gruntī zem brauktuves pārvietot uz malu un aizsargāt ar caurulēm.
5. Ja rekonstrukcijas gaitā esošo sakaru tīkla elementu drošību un saglabāšanu nodrošināt nav iespējams, tad ir jāparedz to pārbūve (pirms pamatdarbu uzsākšanas objektā). Tādā gadījumā tehniskā projekta saskaņošana būs iespējama tikai pēc pasūtītāja rakstiskas vienošanās noslēgšanas par esošo telekomunikāciju pārbūvi ar SIA Lattelecom.
6. Tīkla pārslēgšanas darbu veikšana atļauta tikai SIA Lattelecom grupas uzņēmumam SIA Citrus Solutions. Pārslēgšanas darbu veikšanai, pirms pārvietošanas darbu sākuma noslēgt līgumu.
7. TN derīgi 1 (vienu) gadu no izdošanas datuma.
Papildus nepieciešamā tehniskā informācija saņemama Jēkabpilī, Jaunā iela 16, tālr. 65234333

Piezīmes: Saskaņā ar LR likumu "Elektronisko sakaru likums" III. nodaļas, 18.panta, 3.apakšpunktu, elektronisko sakaru tīklu pēc nekustamā īpašuma īpašnieka vai valdītāja prasības pārvieto par attiecīgā nekustamā īpašuma īpašnieka vai valdītāja līdzekļiem.

Projekta izstrādes gadījumā to saskaņot ar:

1. SIA "Lattelecom" 204.kab. Jaunā iela 16, Jēkabpilī, nododot projekta vienu eksemplāru.
2. Ēku, zemes gabalu īpašniekiem.
- 3.

SIA Lattelecom
Vienotais reģ. nr. 40003052786
PVN reģ. nr. LV40003052786

Dzirnavu iela 105, Rīga LV 1011
Tālr: +371 67055000
Fakss: +371 67055481

lattelecom@lattelecom.lv
www.lattelecom.lv

lattelecom

Pēc darbu veikšanas izpilddokumentācija nododama


SIA „Lattelecom” 204.kab. Jaunā iela 16, Jēkabpils

Tehniskos noteikumus sagatavoja
SIA Lattelecom :

M.Jakubovskis

SIA Lattelecom līniju 65234333
uzraudzības inspektors, 26594328
tālrunis:

Datums: 02.07.2015.
Paraksts:

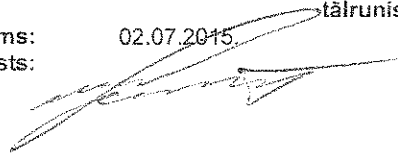

lattelecom
Modris Jakubovskis
SIA Lattelecom
Pakalpojumu piegādes un uzturēšanas daļa
Austuma iedzīvotāju nodaļa
Līniju uzraudzības nodaļa