



1. STĀVA PLĀNS

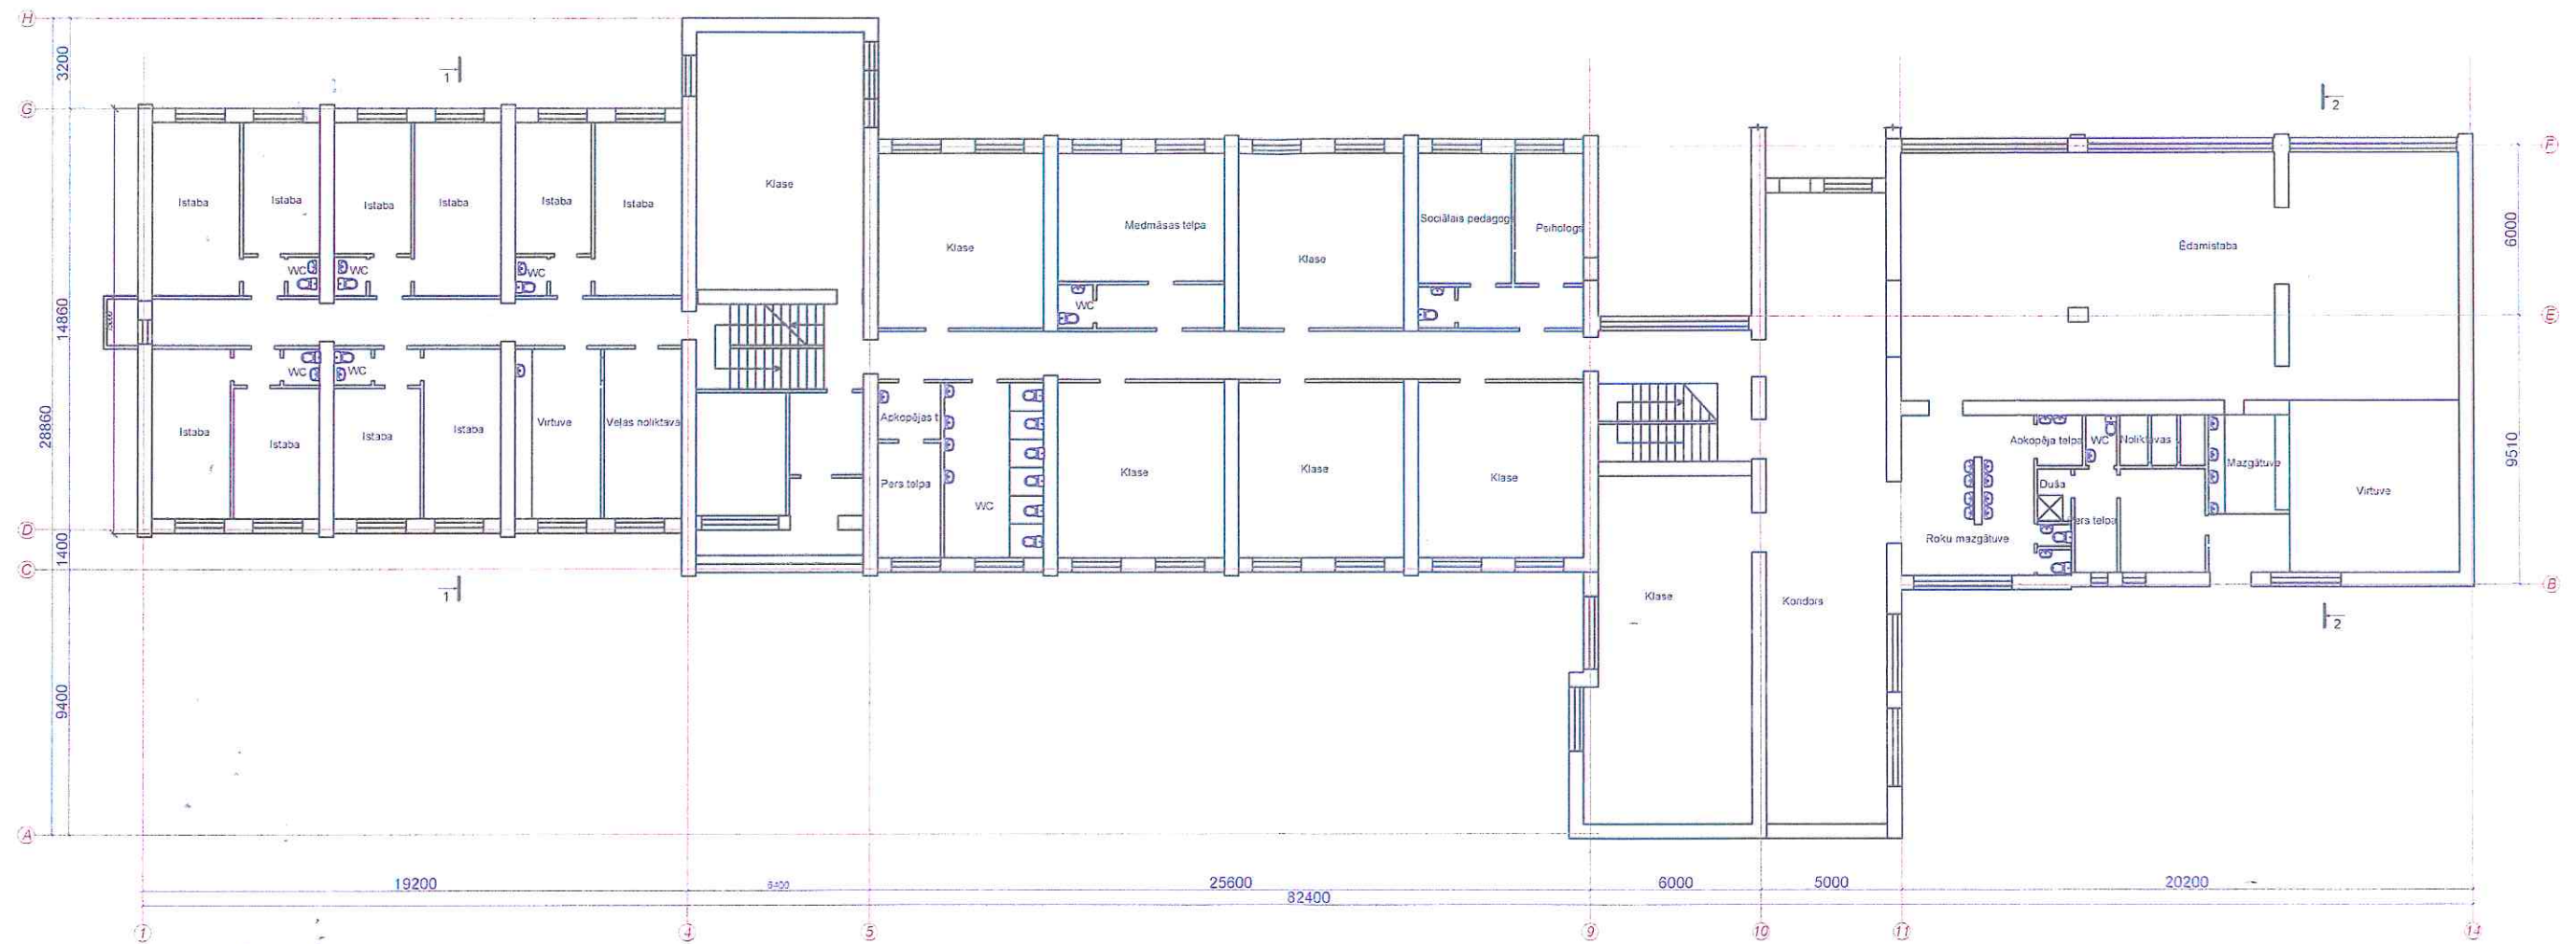

2. STĀVA PLĀNS


2. STĀVA PLĀNS
M 1:200

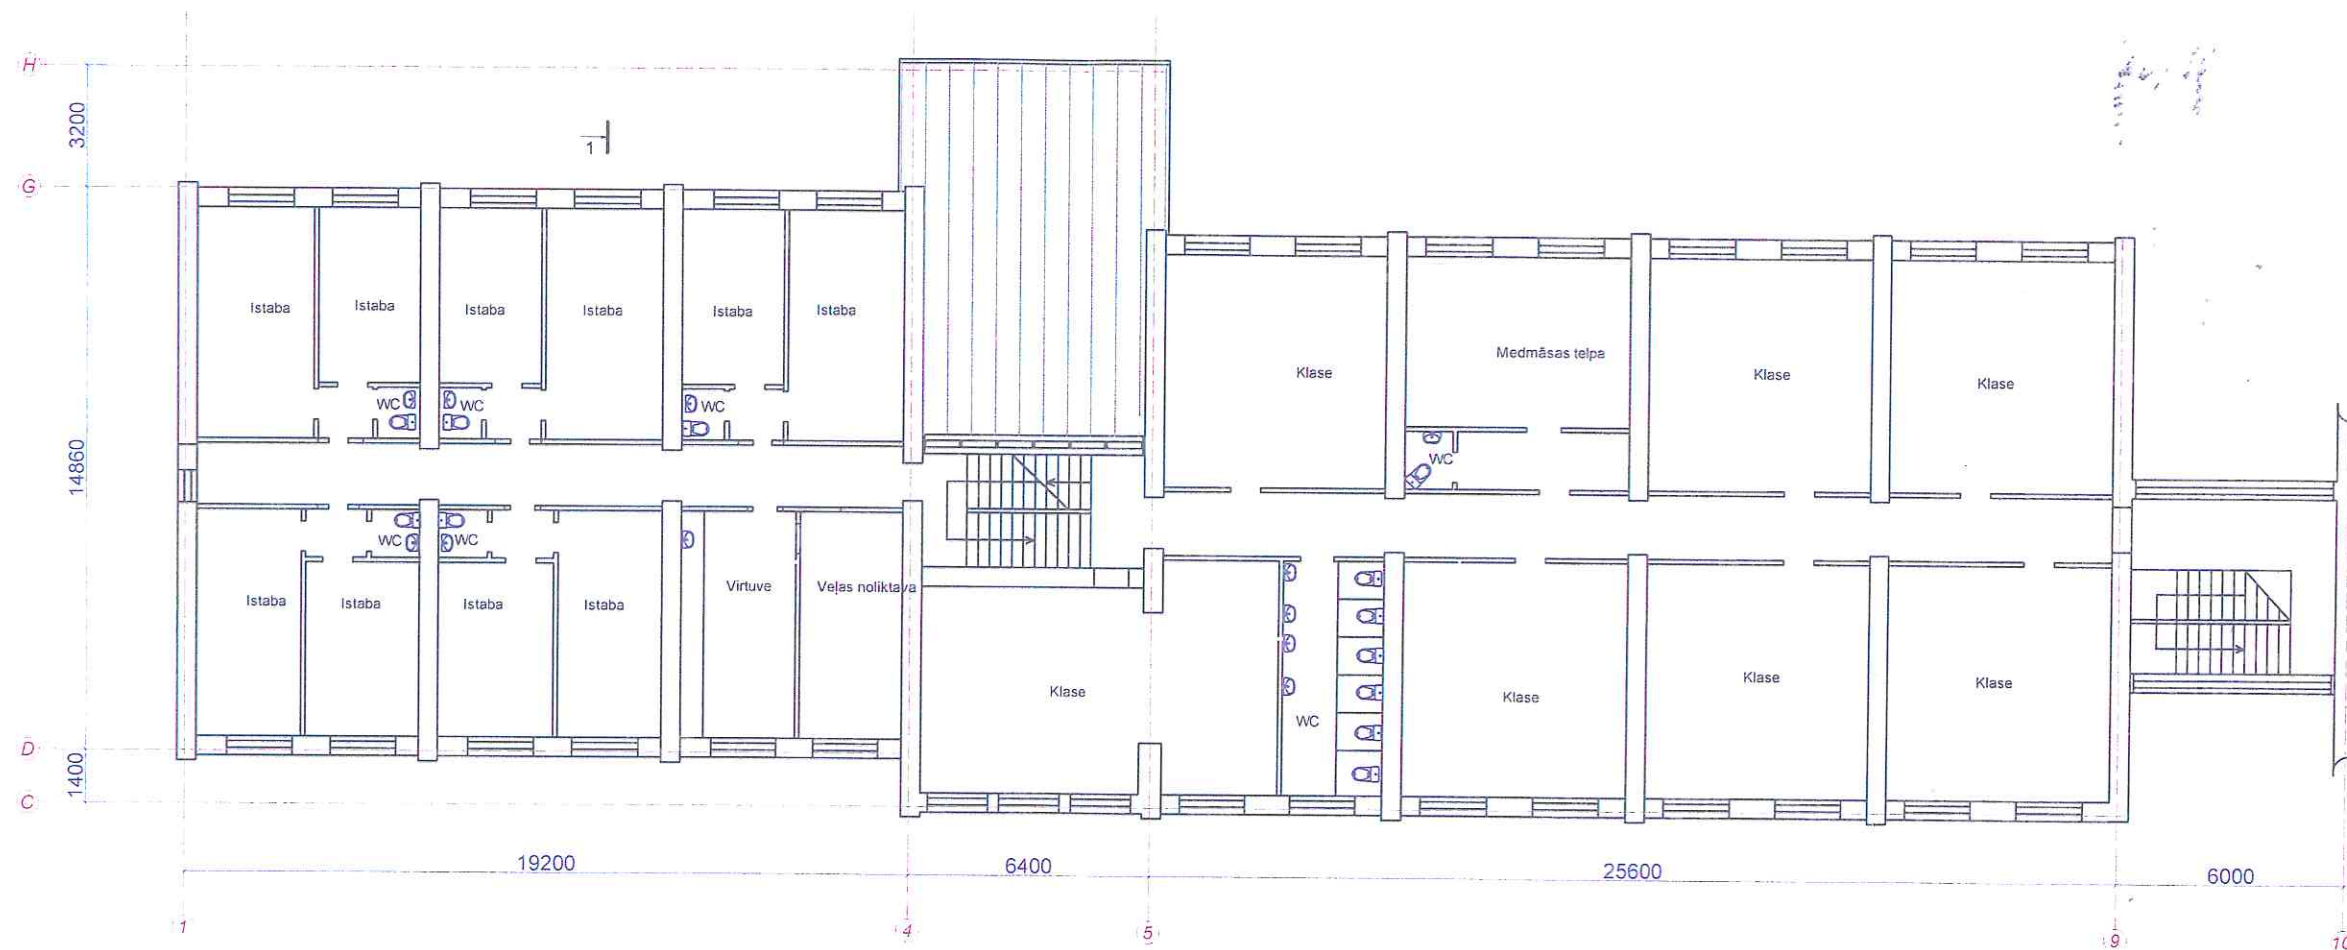


PAGRABA PLĀNS

M 1:200

-1. STĀVA PLĀNS M 1:200

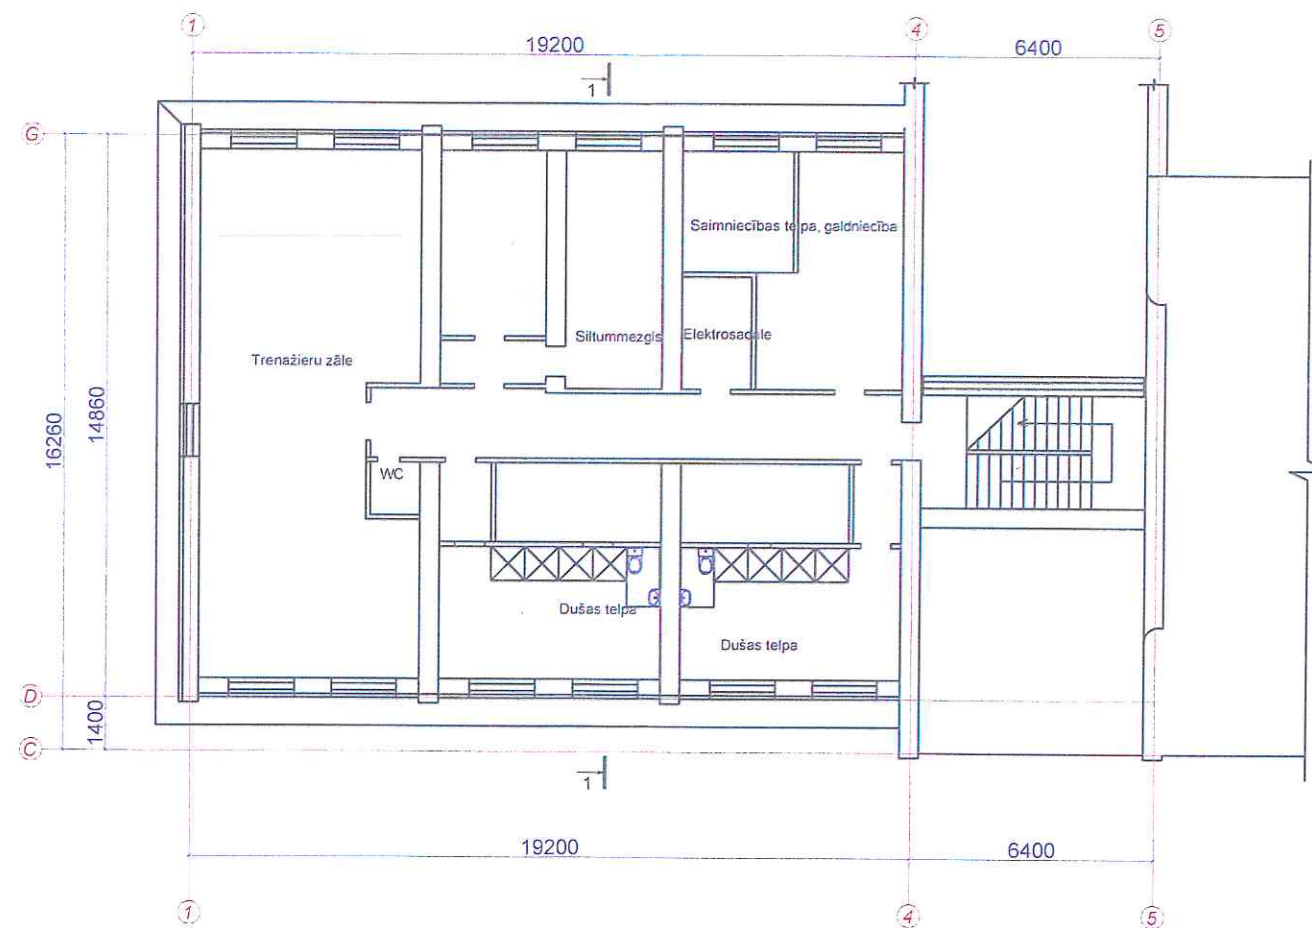

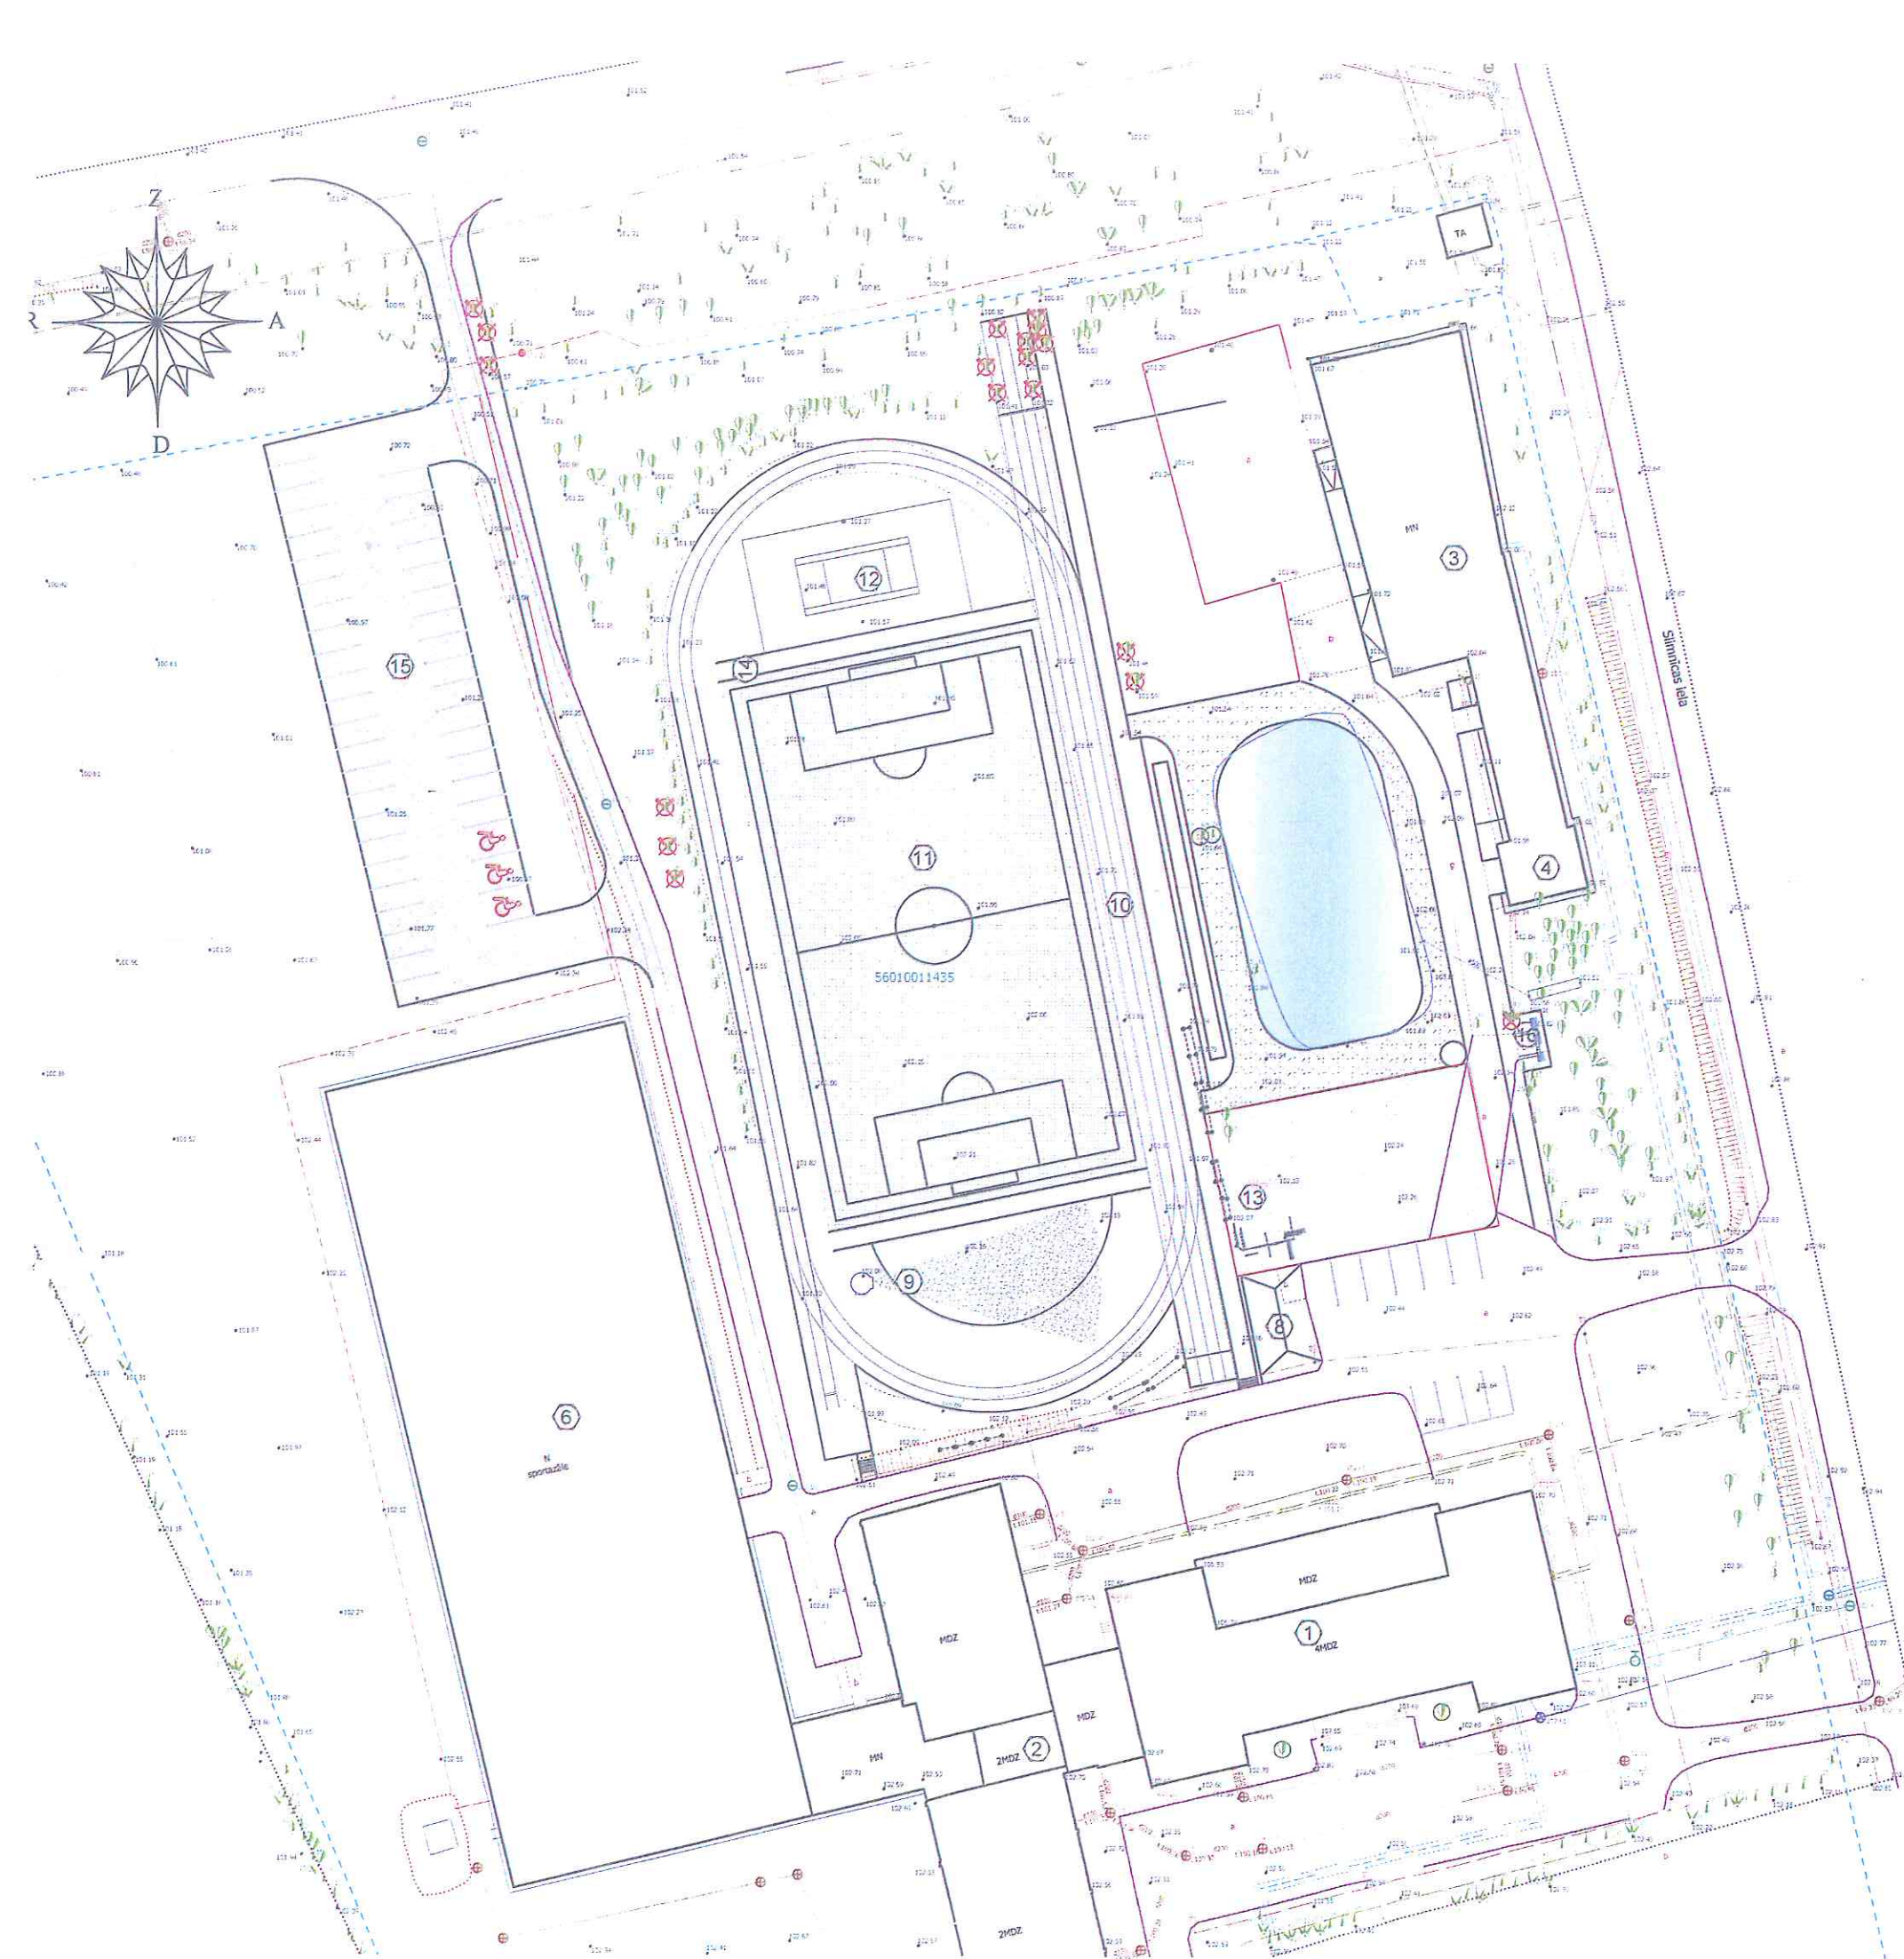

Ēku un būvju eksplikācija

Nr. p.k.	Nosaukums	Apbūves laukums m²	Būv-apjoms m³	Stāvu skaits	Uguns-drošības pakāpe	Piezīrē
Renovējamās ēkas un būves						
1.	Mācību korpusa	943.0	12157	4	U-2A	
2.	Internāta un ēdīšanas ēka	1245.6	659.5	3	U-2A	
3.	Mācību darbnīca	506.9	1564	1	U-2A	
Esošās ēkas						
4.	Garāža	55.2				
6.	Sporta zāle	2873.0				
Perspektīvās būves						
7.						
8.	Velosipēdu stāvvietu - nojume	72.7				
9.	Lodes grūšanas laukums	213.7				
10.	Skrejceļš	1828.1				Aplis l=2:
11.	Mācību futbola laukums	1983.9				
12.	Mācību volejbola laukums	592.0				
13.	Vingrošanas laukums v.gr. 7-12	213.7				
14.	Tāllēkšanas bedre	15.0				
15.	Autostāvlaukums un piebraucamais ceļš	1419.9				
16.	Atkritumu konteineru laukums	18.0				