ĢENERĀLPLĀNS

U=400/230V

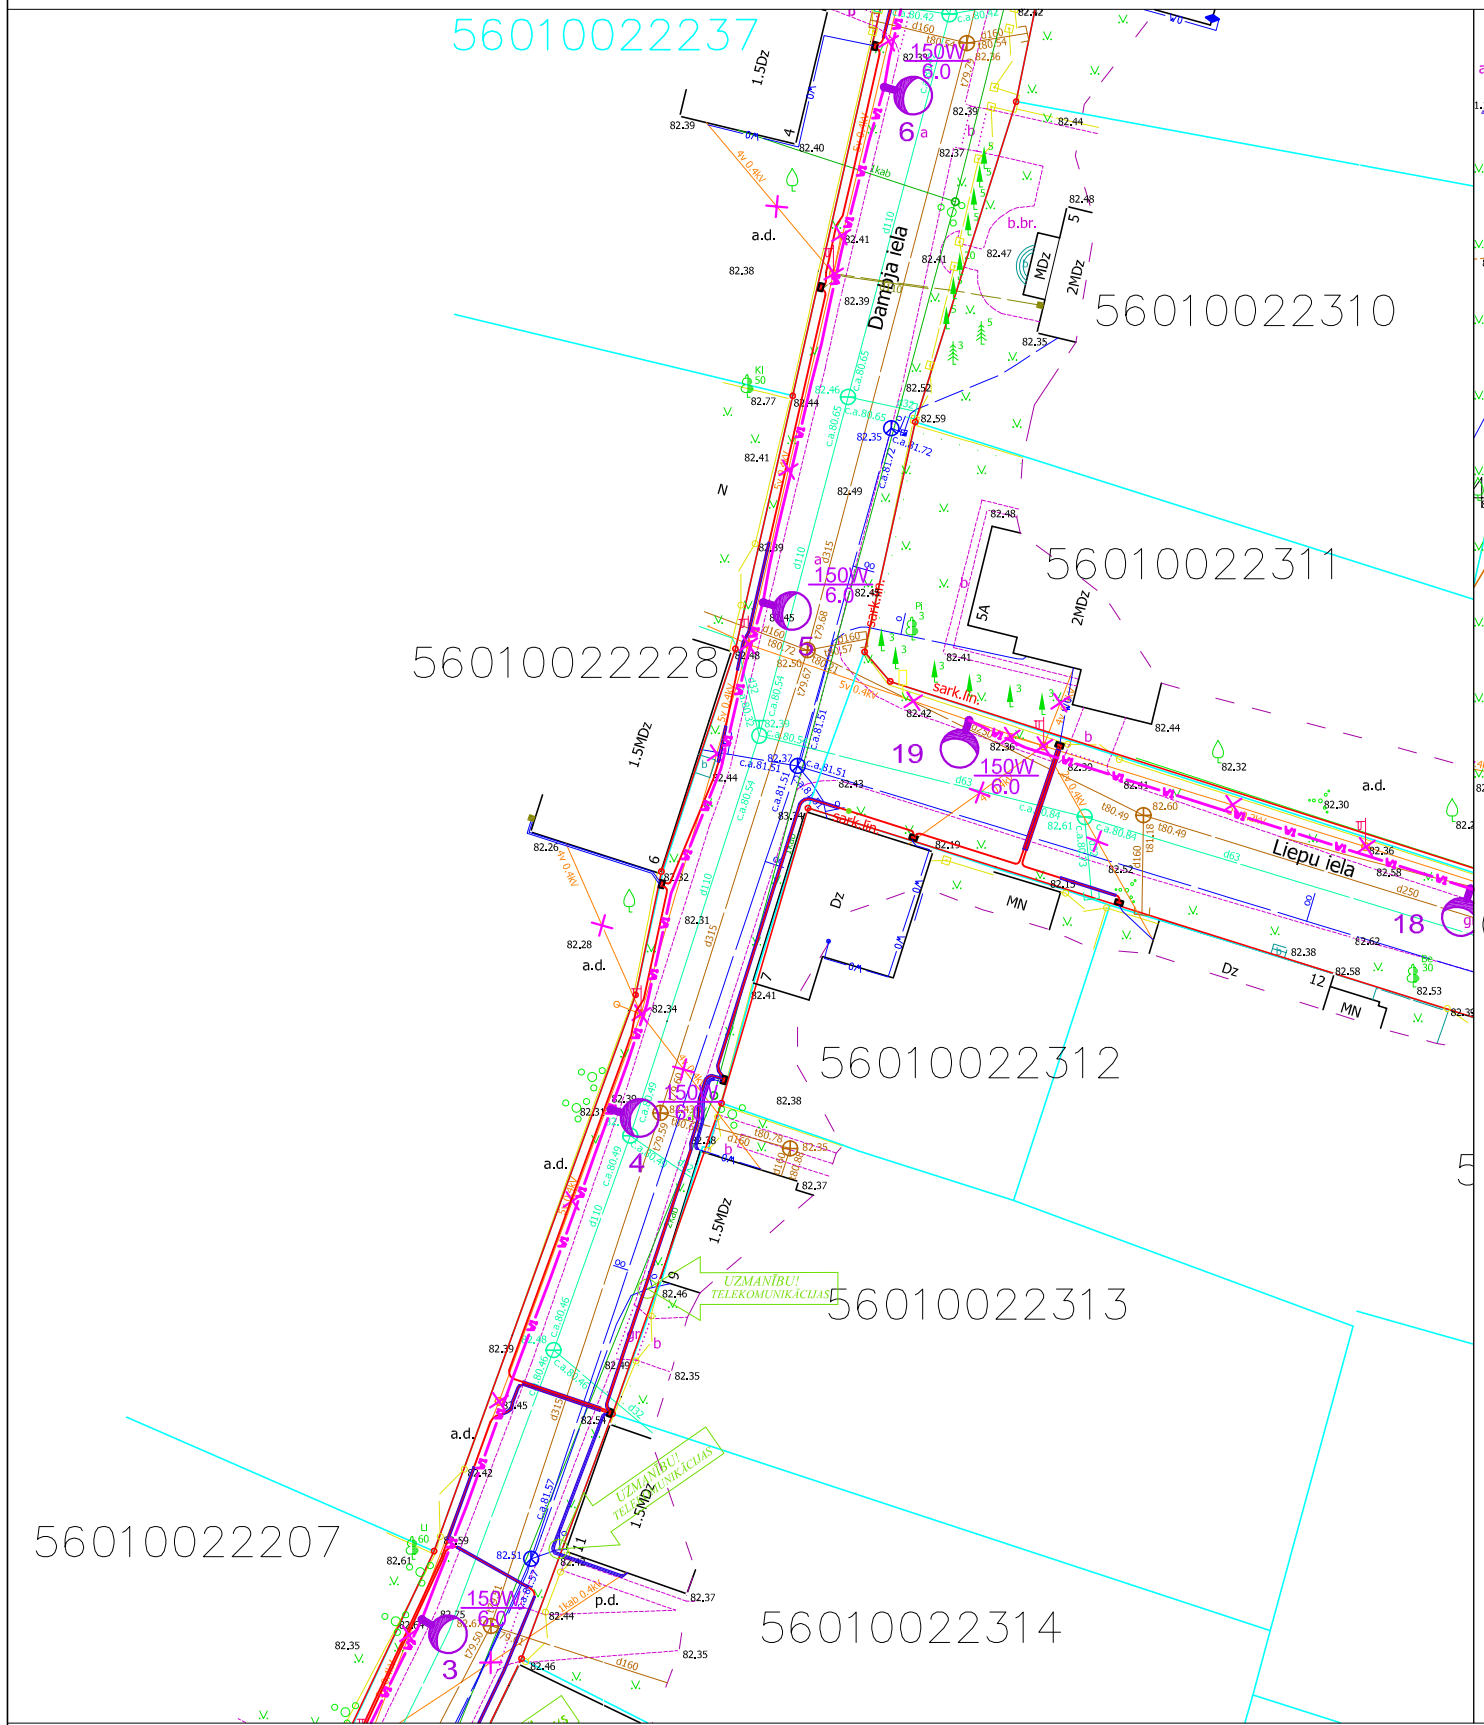

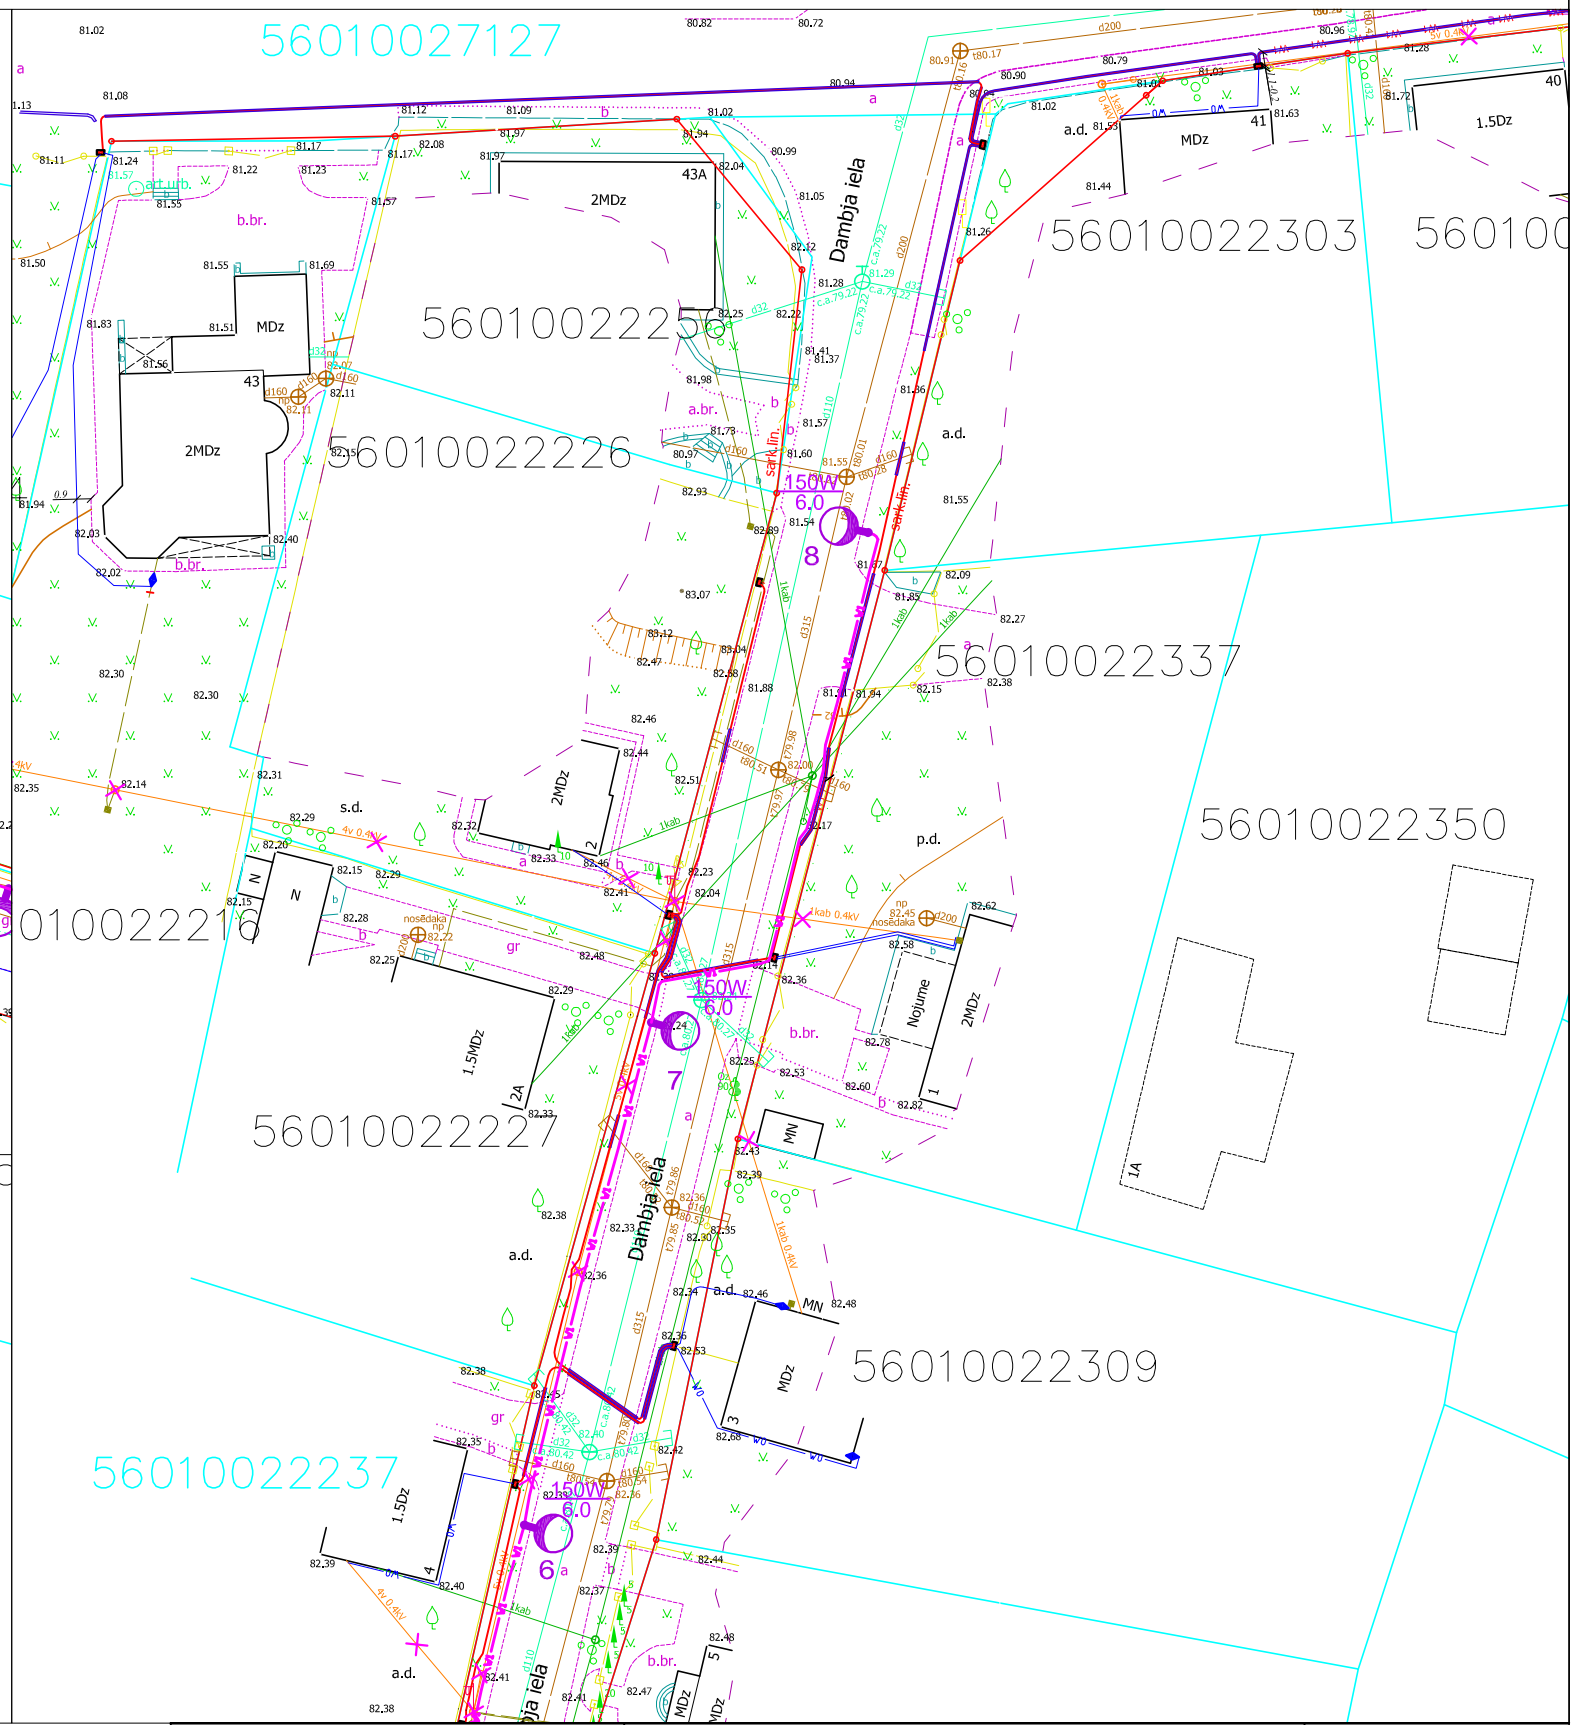

Apzīmējumi:

W1 —— W1 —— PROJEKTĒJAMAIS 0,4 kV KABELIS

EL. SADALNES PROJEKTĒJAMĀS

PROJ. APGAISMOJUMA STABS

Projektētājs: **SIA "Idegra"** Vienotais reģ. Nr. 45403023222 Raiņa iela 77, Pļaviņas, Pļaviņu nov. LV–5120 tālr.: +37126489856, e-pasts: idegra@inbox.lv	Pasūtītājs: ***Jēkabpils pilsētas pašvaldība***	Pasūtījums: Nr. 10/10/2014
	Būvobjekts: ***Ielu apgaismojuma tīklu rekonstrukcija pie TP6368 Liepu, Dambja un Kļavu ielas, Jēkabpils.***	

Amats	Vārds, uzvārds	Paraksts	Datums	Rasējums:	Stadija	Marka un numurs
				Ģenerālplāns ar ELT tīkliem	VTP	ELT-2-3
Projektēja	A. Nadjkins		10.2014		Mērogs: M1:500	
					Arhīva Nr. 10/10/2014	