U=400/230V

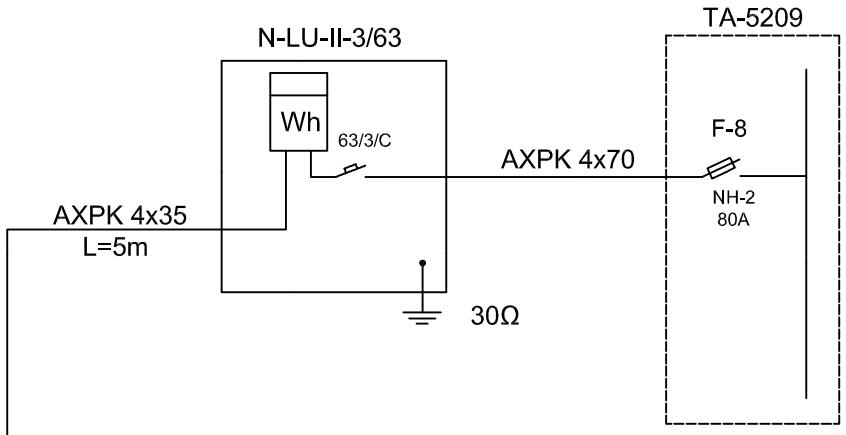

AVS (korpuss IP-65 kabeļsk. KS-6A, JAUDA)

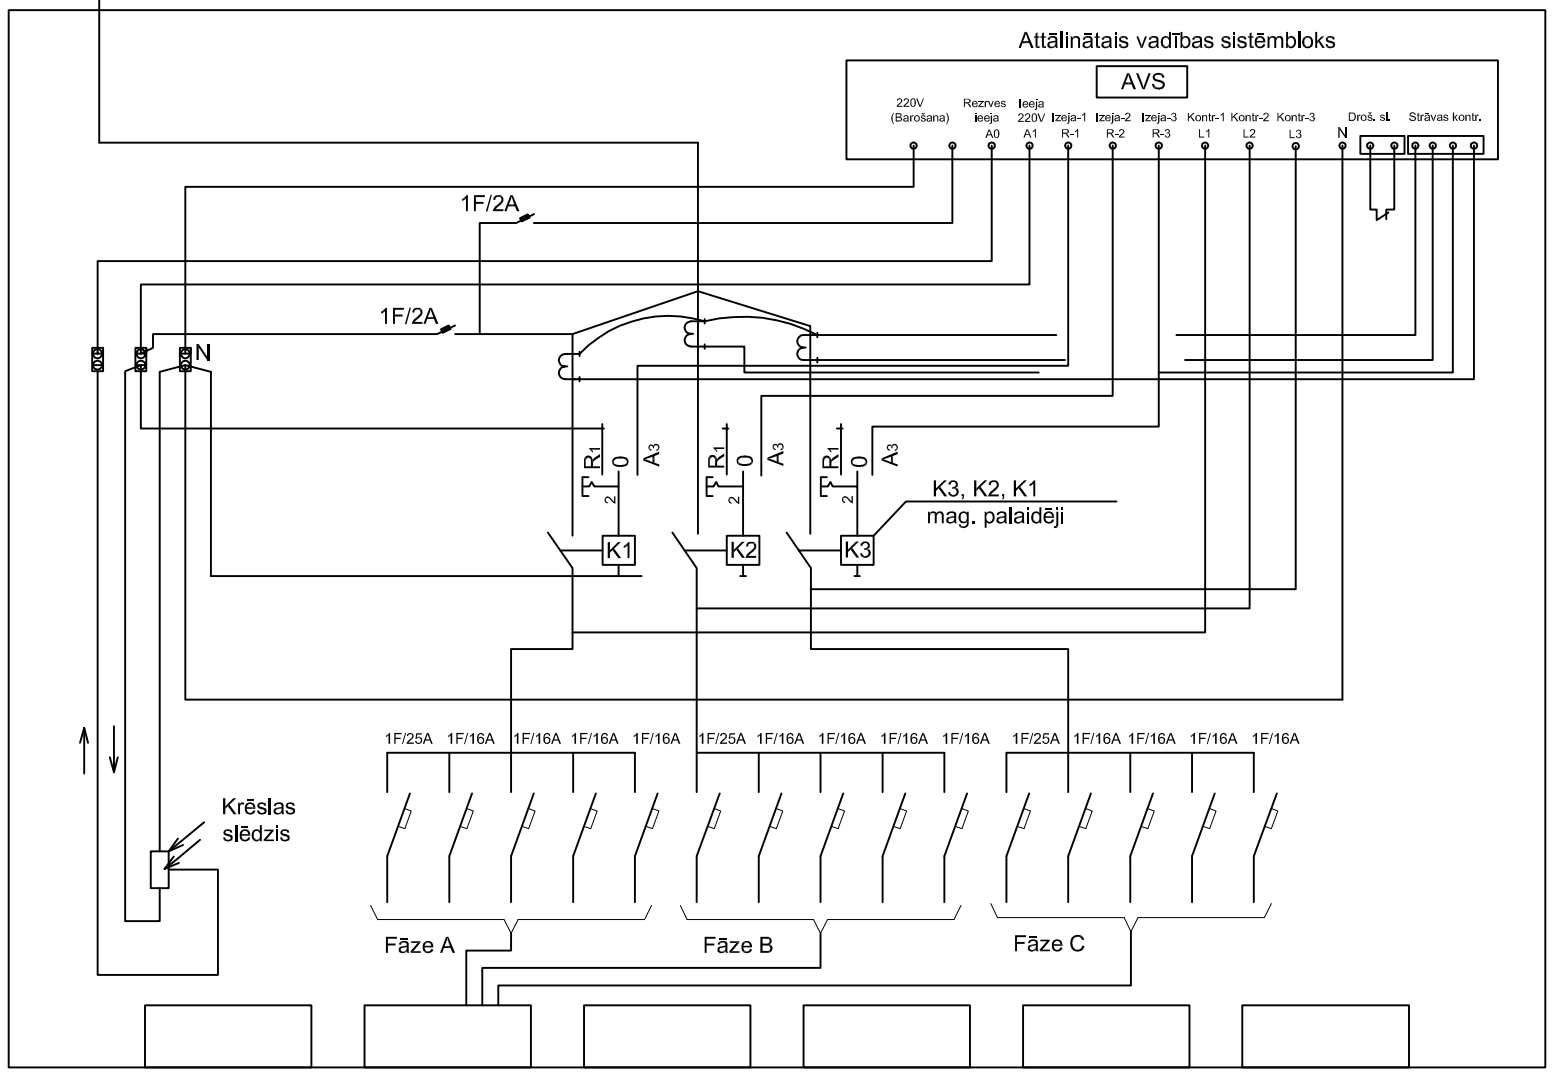

Apgaismojuma balstu pieslēgšanas shēma

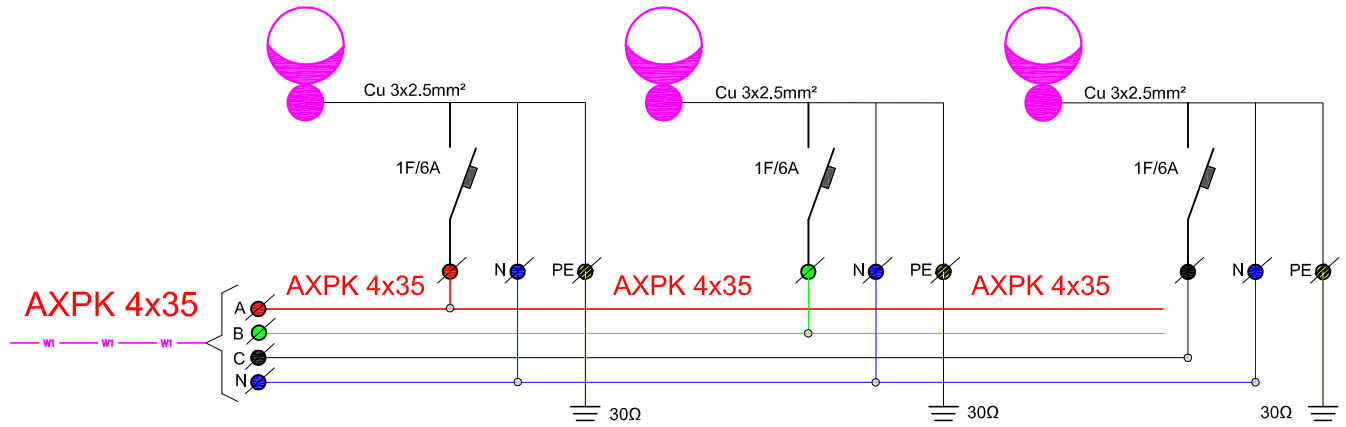

El. shēmas apraksts:

1. Kopējā fotoreleja un komutācijas ķēdes barošana
2. Atsevišķa vadības bloka barošana
3. Ieslēgšana ar roku vadāma no datora un objektā
4. Pirms AVS uzstādīšanas saskaņot skapja elektrisko shēmu ar firmu kas apkalpo pilsētas apgaismojuma tīklus

Projektētājs: **SIA "Idegra"** Vienotais reģ. Nr. 45403023222 Raiņa iela 77, Pļaviņas, Pļaviņu nov. LV–5120 tālr.: +37126489856, e-pasts: idegra@inbox.lv			Pasūtītājs: *Jēkabpils pilsētas pašvaldība*		Pasūtījums: Nr. 07/10/2014	
			Būvobjekts: *Ielu apgaismojuma tīklu rekonstrukcija pie TP5209 Lāčplēša ielā, Jēkabpilī.*			
Amats	Vārds, uzvārds	Paraksts	Datums	Rasējums:	Stadija	Marka un numurs
				Aprēķinu shēma no TP-5209	TS	ELT-3-2
Projektēja	A. Nadjkins		10.2014		Mērogs: b.m. Arhīva Nr.	