



STĀVA PLĀNS			
Būves kadastra apzīmējums	Stāva numurs	Stāva augstums	Mērogs
5601002 2129 003	1	4.05	1:200
Uzmērīja	<i>J.V.</i>	J.Volgina	29.10 2008

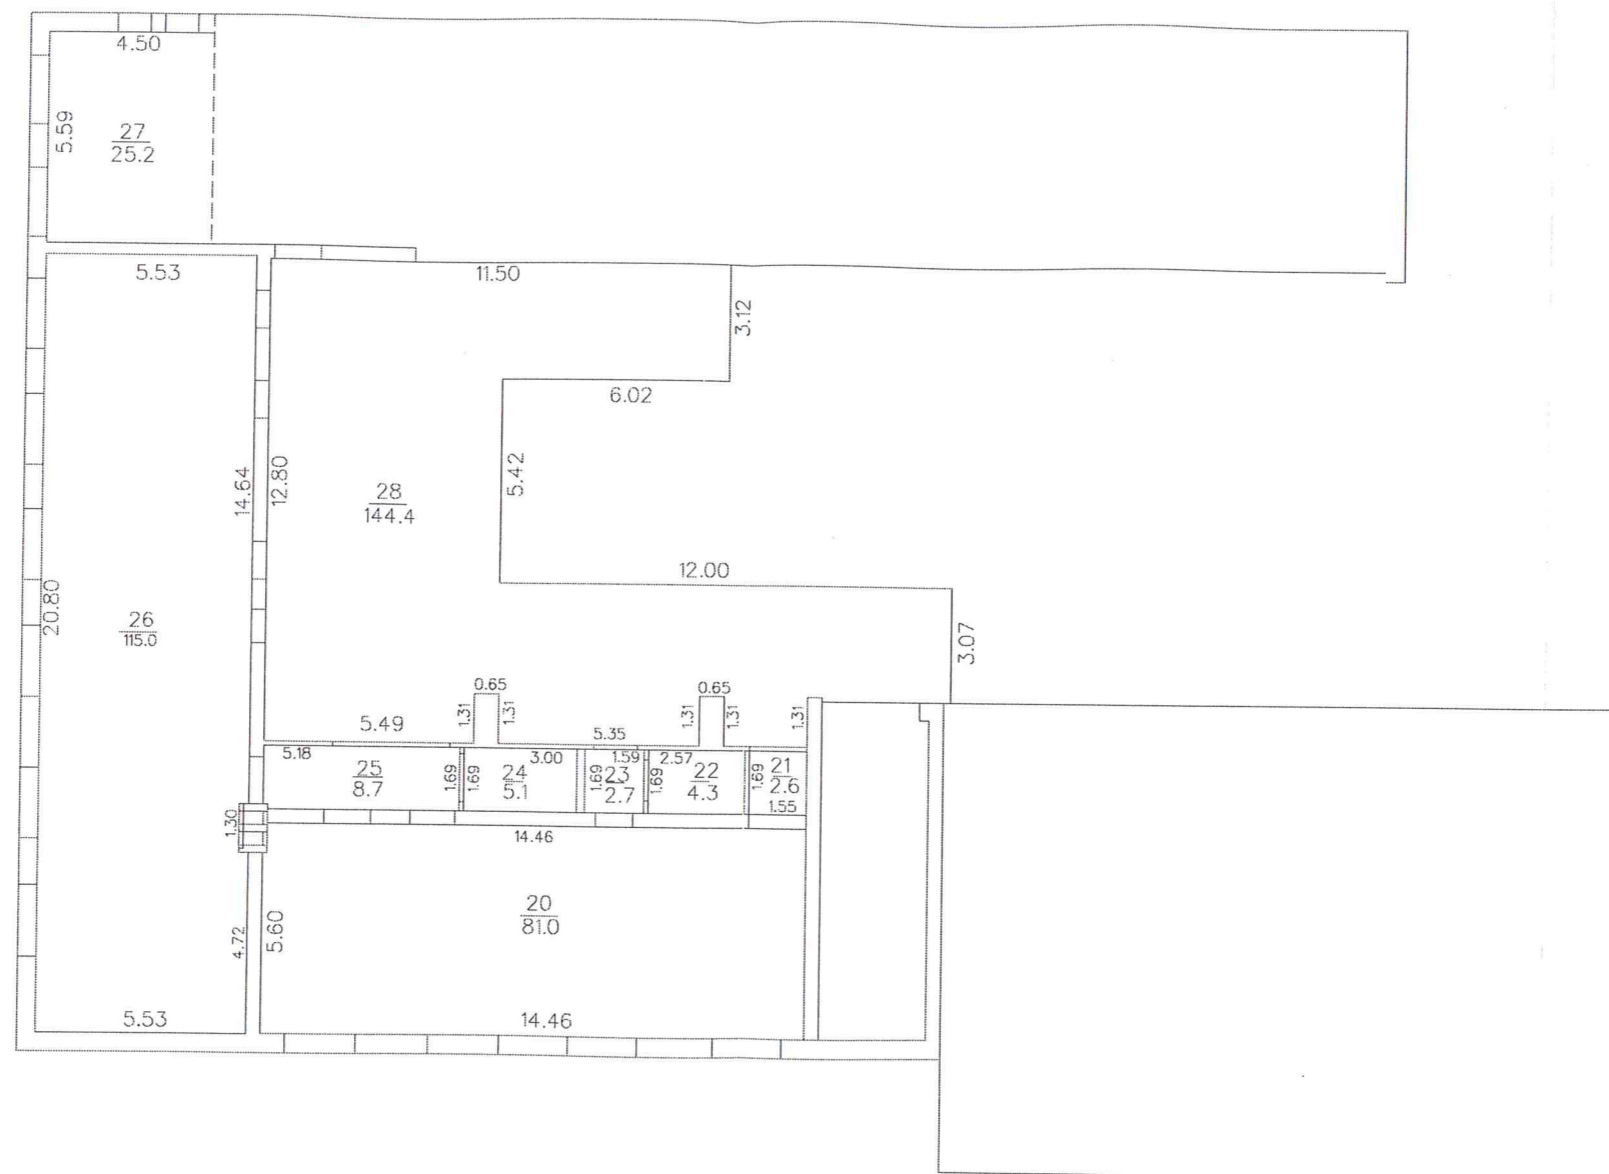

STĀVA PLĀNS

Būves kadastra apzīmējums	Stāva numurs	Stāva augstums	Mērogs
5601002 2129 003	2	3.92	1:200
Uzmērīja	<i>J.V.</i>	J.Volgina	29.10.2008

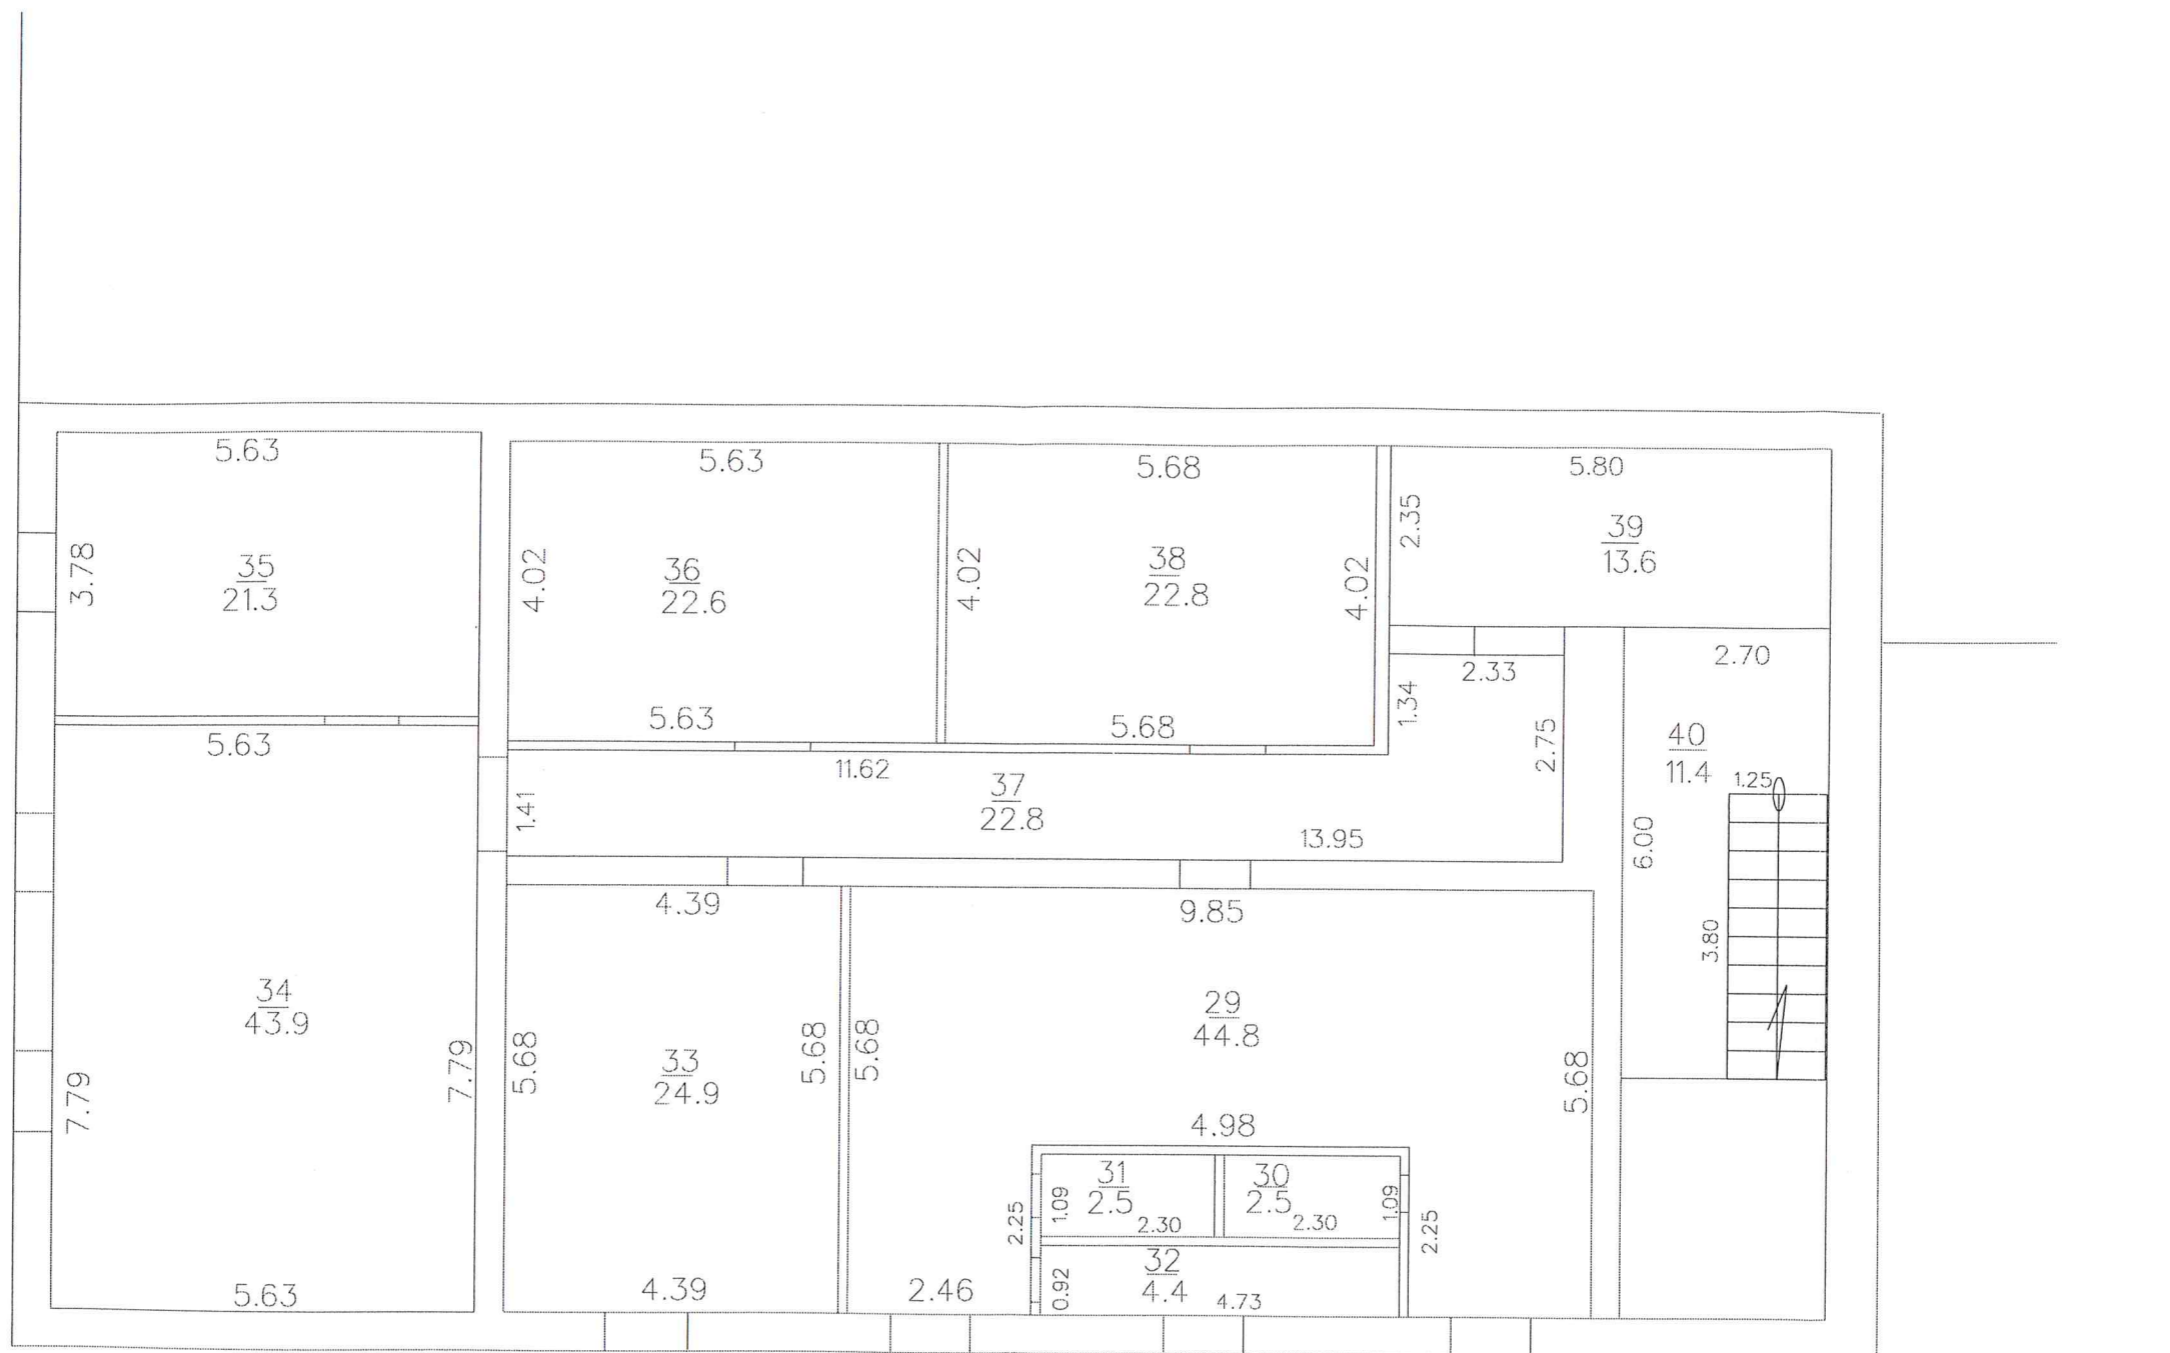

STĀVA PLĀNS

Būves kadastra apzīmējums	Stāva numurs	Stāva augstums	Mērogs
5601002 2129 003	-1	2.85	1:100
Uzmērija	<i>J</i>	J.Volgina	29.10.2008