


KONSTRUKCIJAS
VIZUALIZĀCIJA

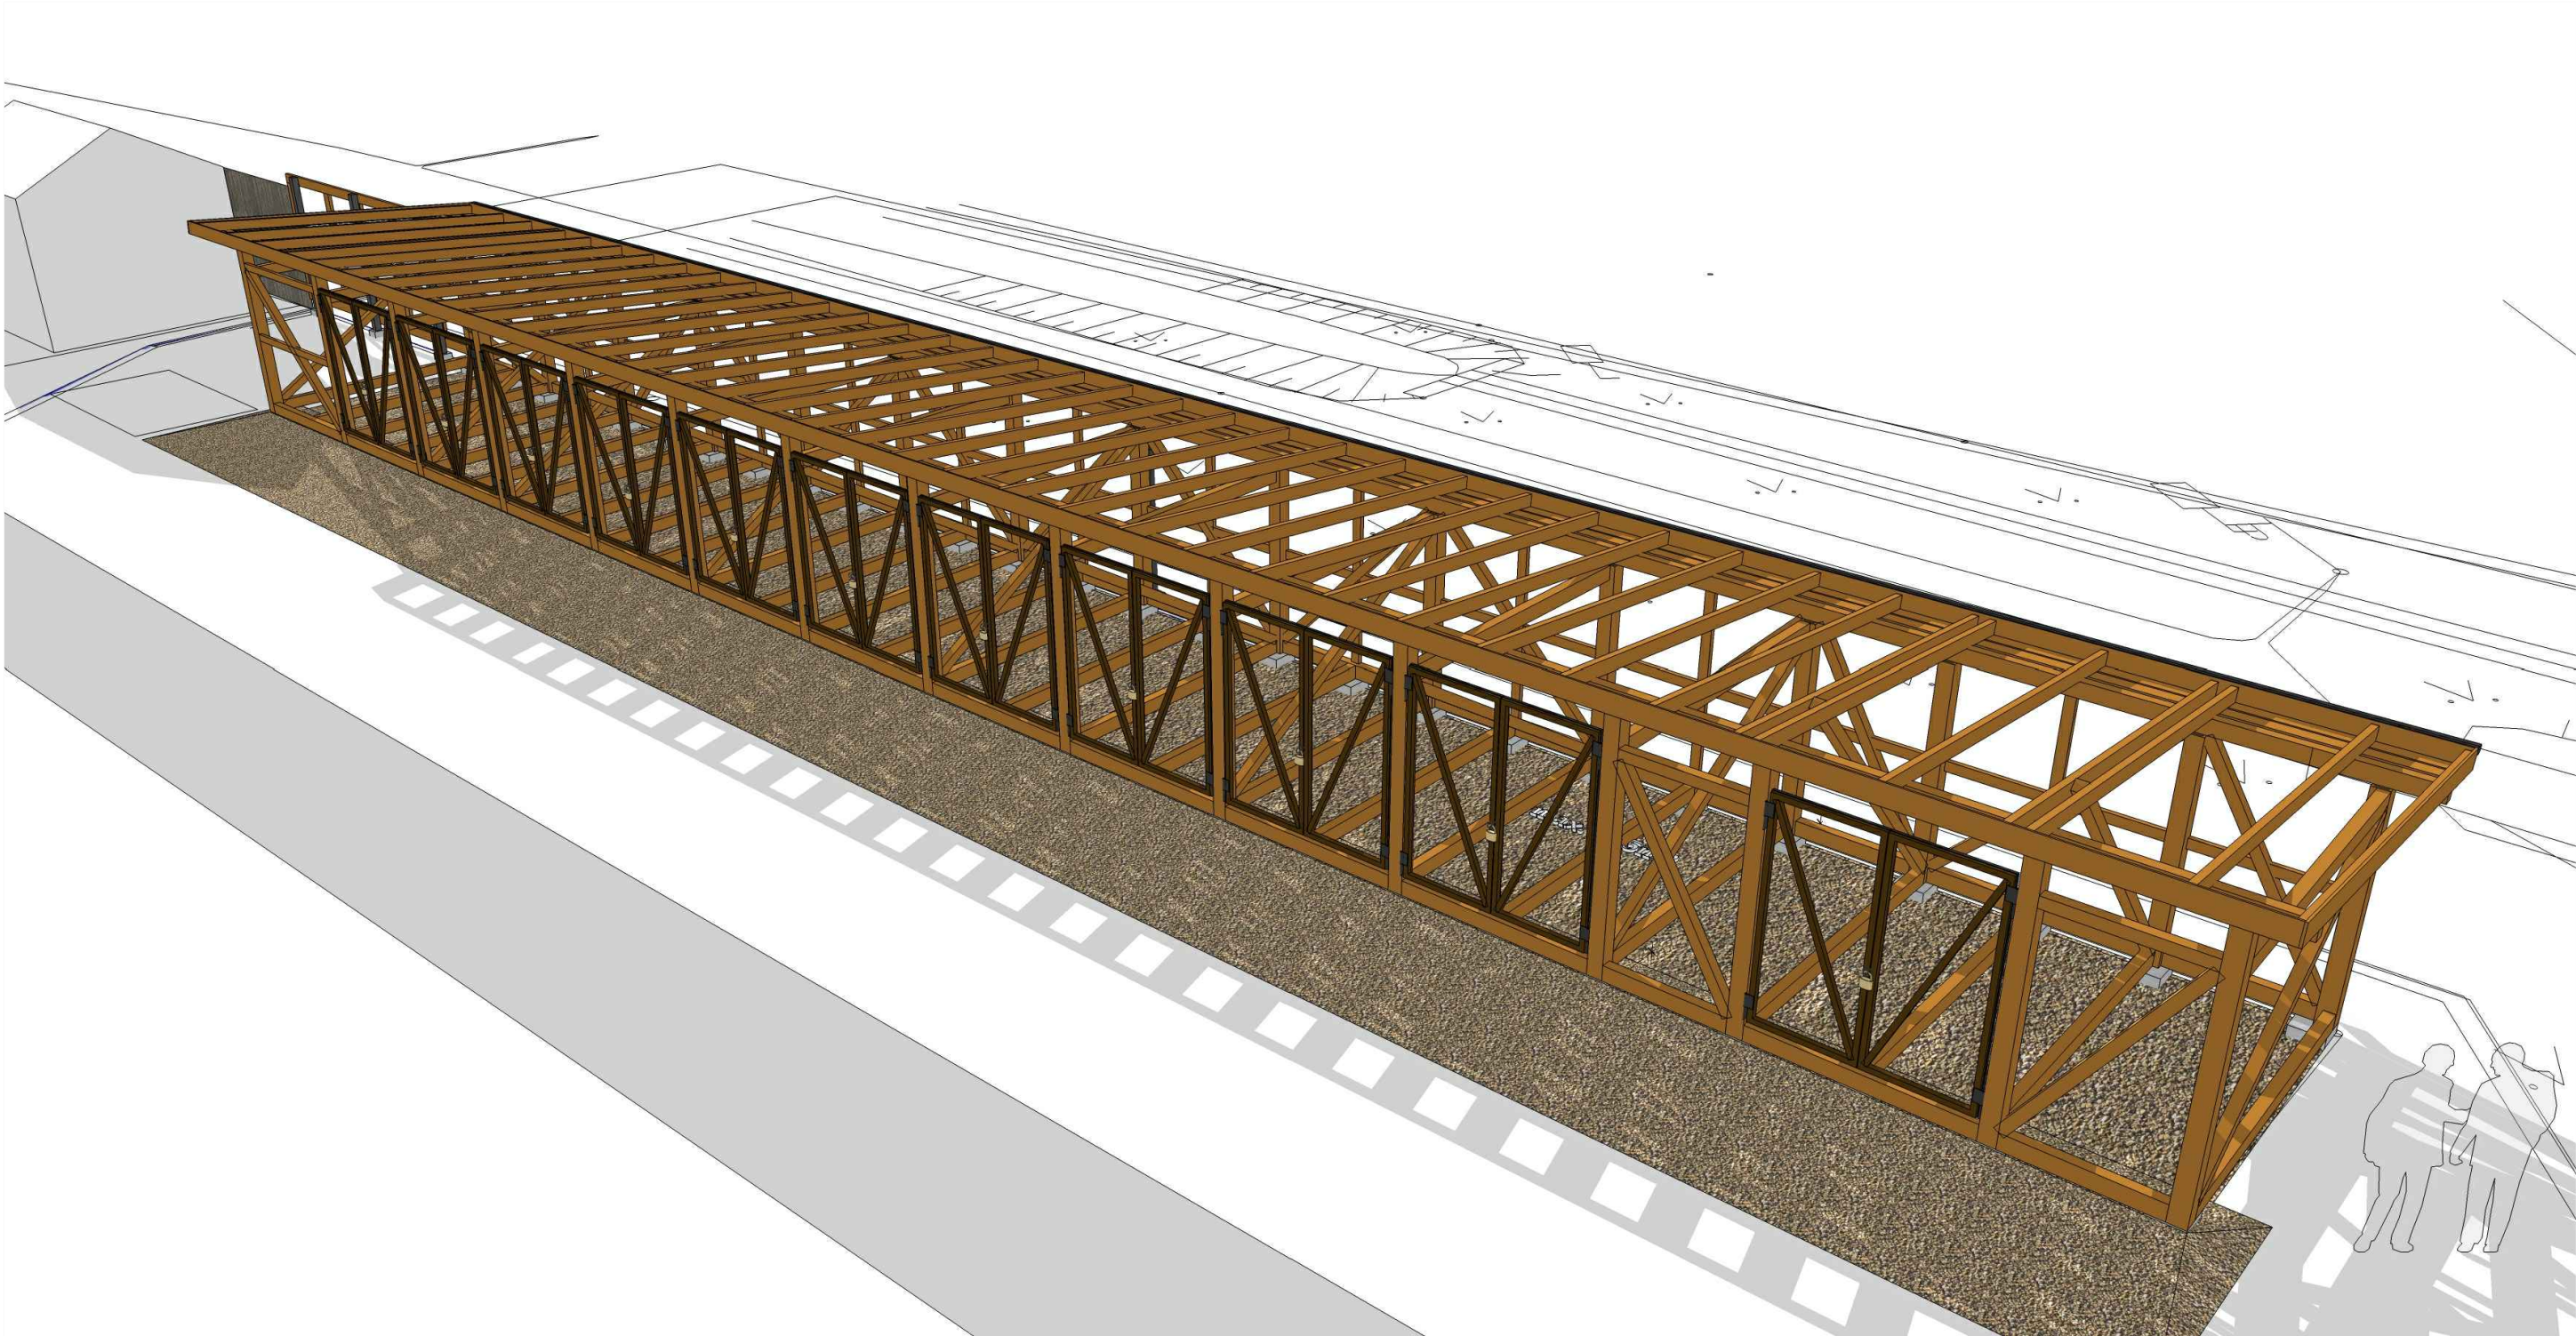

JĒKABPILS PILSĒTAS ARHITEKTŪRAS UN PLĀNOŠANAS NODAĻA			OBJEKTS :		
PASŪTĪTĀJS : JĒKABPILS PILSĒTAS PAŠVALDĪBA			MALKAS ŠĶŪŅU REKONSTRUKCIJA PILS RAJONĀ 57		
BŪVPROJEKTA DAĻAS VADĪTĀJS : LAURA KRASTIŅA			RASĒJUMS :		
IZSTRĀDĀJA : OSKARS ELKSNIS			KONSTRUKCIJAS VIZUALIZĀCIJA		
PROJ. Nr. :		ARH. Nr. :	NOZARE : AR	STADIJA : TP	
DATUMS : .		MĒROGS :	LAPA : 1	LAPAS : 1	