



KONSTRUKCIJAS  
VIZUALIZĀCIJA

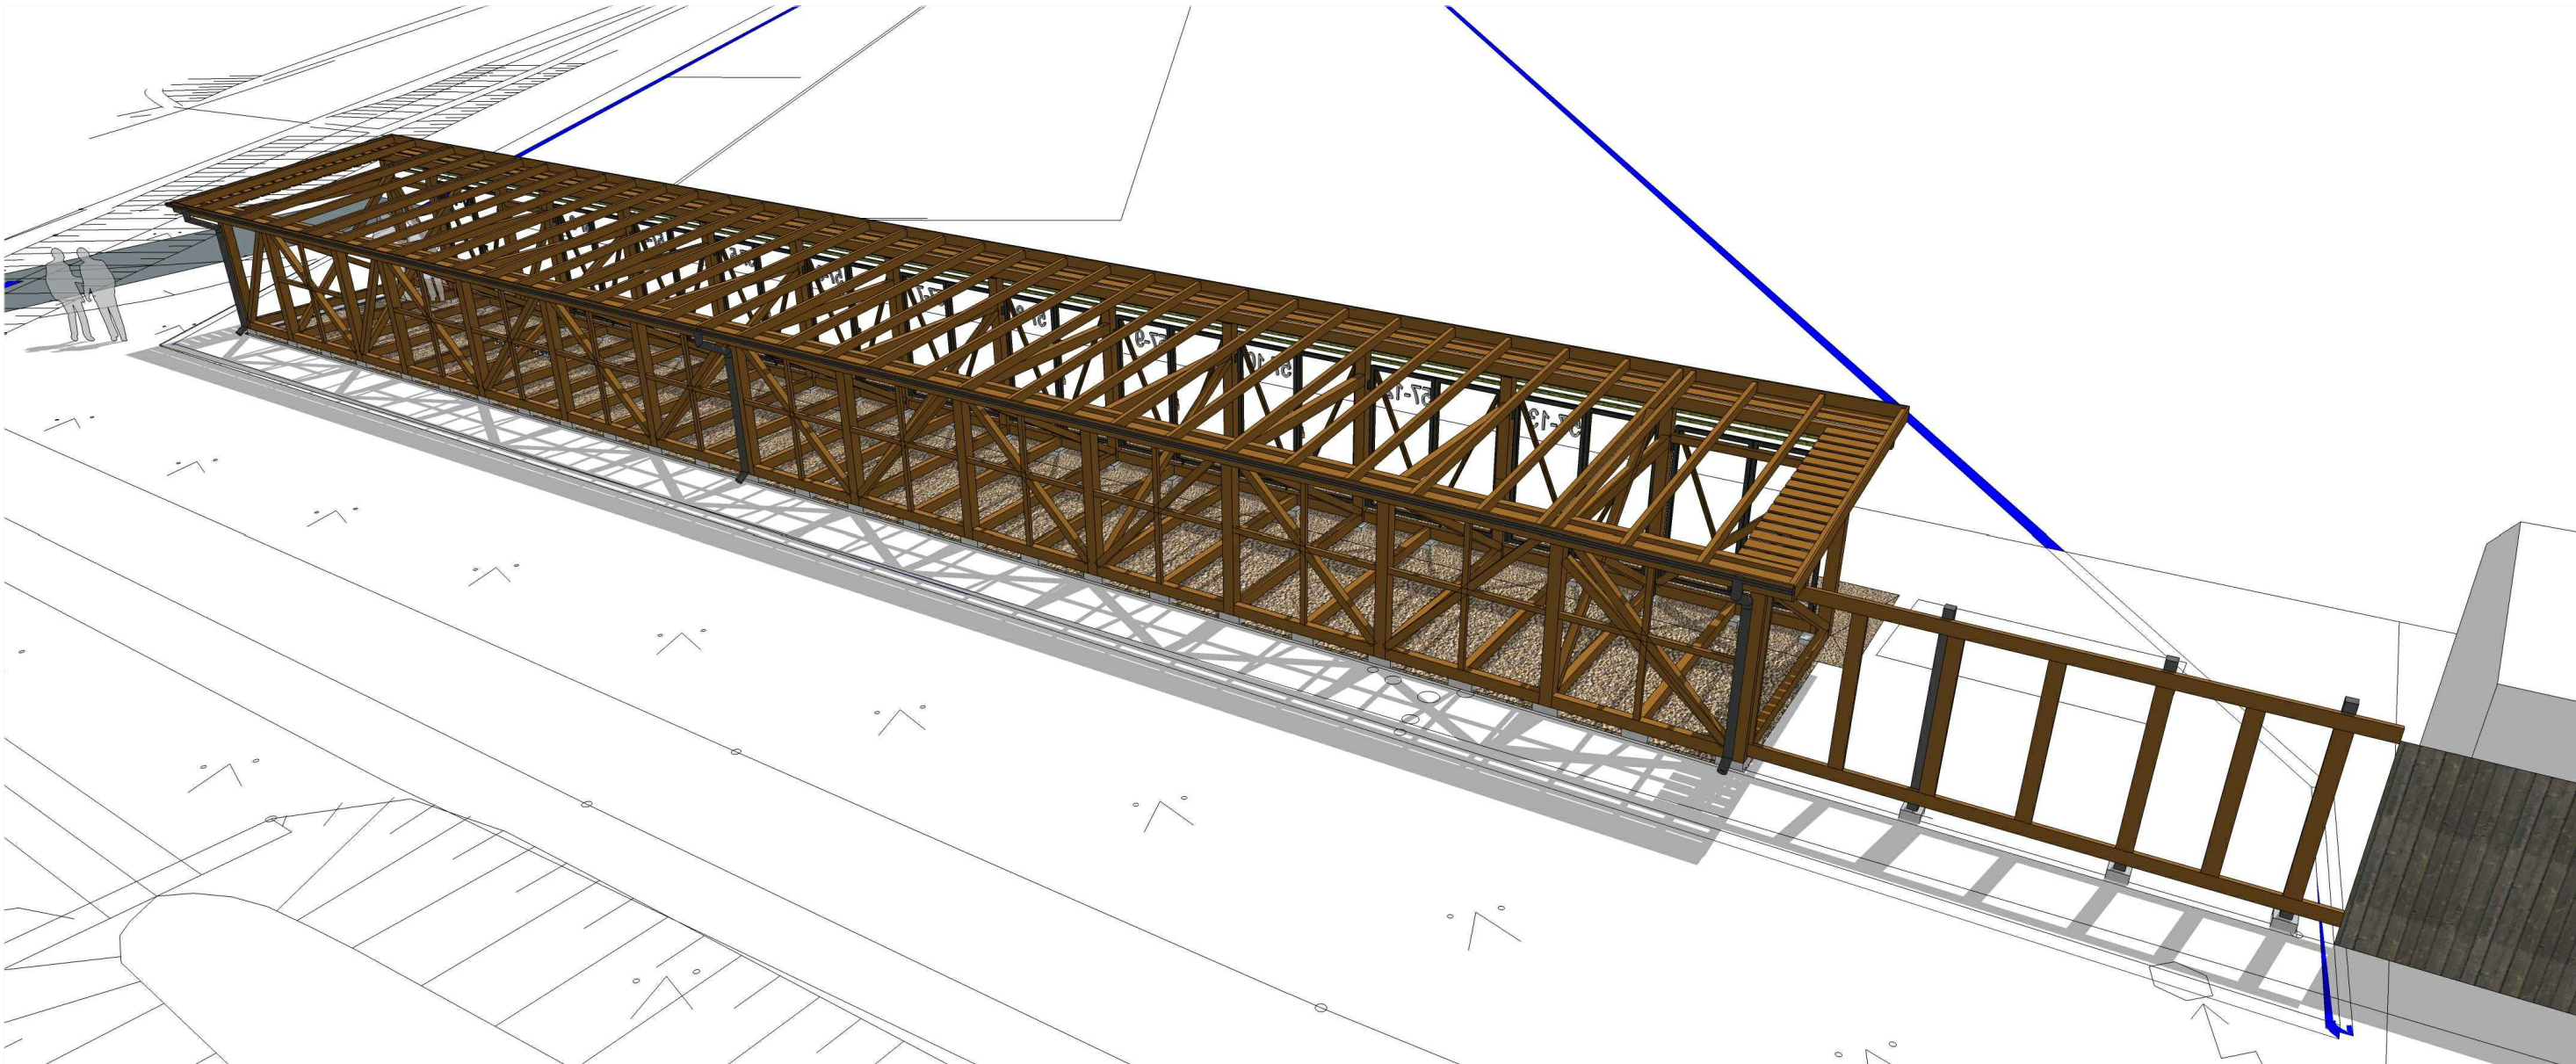

JĒKABPILS PILSĒTAS ARHITEKTŪRAS UN PLĀNOŠANAS NODAĻA							OBJEKTS :		MALKAS ŠĶŪŅU REKONSTRUKCIJA PILS RAJONĀ 57					
PASŪTĪTĀJS :			JĒKABPILS PILSĒTAS PAŠVALDĪBA				RASEJUMS :							
BŪVPROJEKTA DAĻAS VADĪTĀJS :			LAURA KRASTIŅA											
IZSTRĀDĀJA :			OSKARS ELKSNIS				KONSTRUKCIJAS VIZUALIZĀCIJA							
							PROJ. Nr. :		ARH. Nr. :		NOZARE : AR		STADIJA : TP	
							DATUMS : .		MĒROGS :		LAPA : 1		LAPAS : 1	