



PAMATU PLĀNS, GRĪDAS KONSTRUKCIJA

M 1:100

GRĪDAS KONSTRUKCIJA

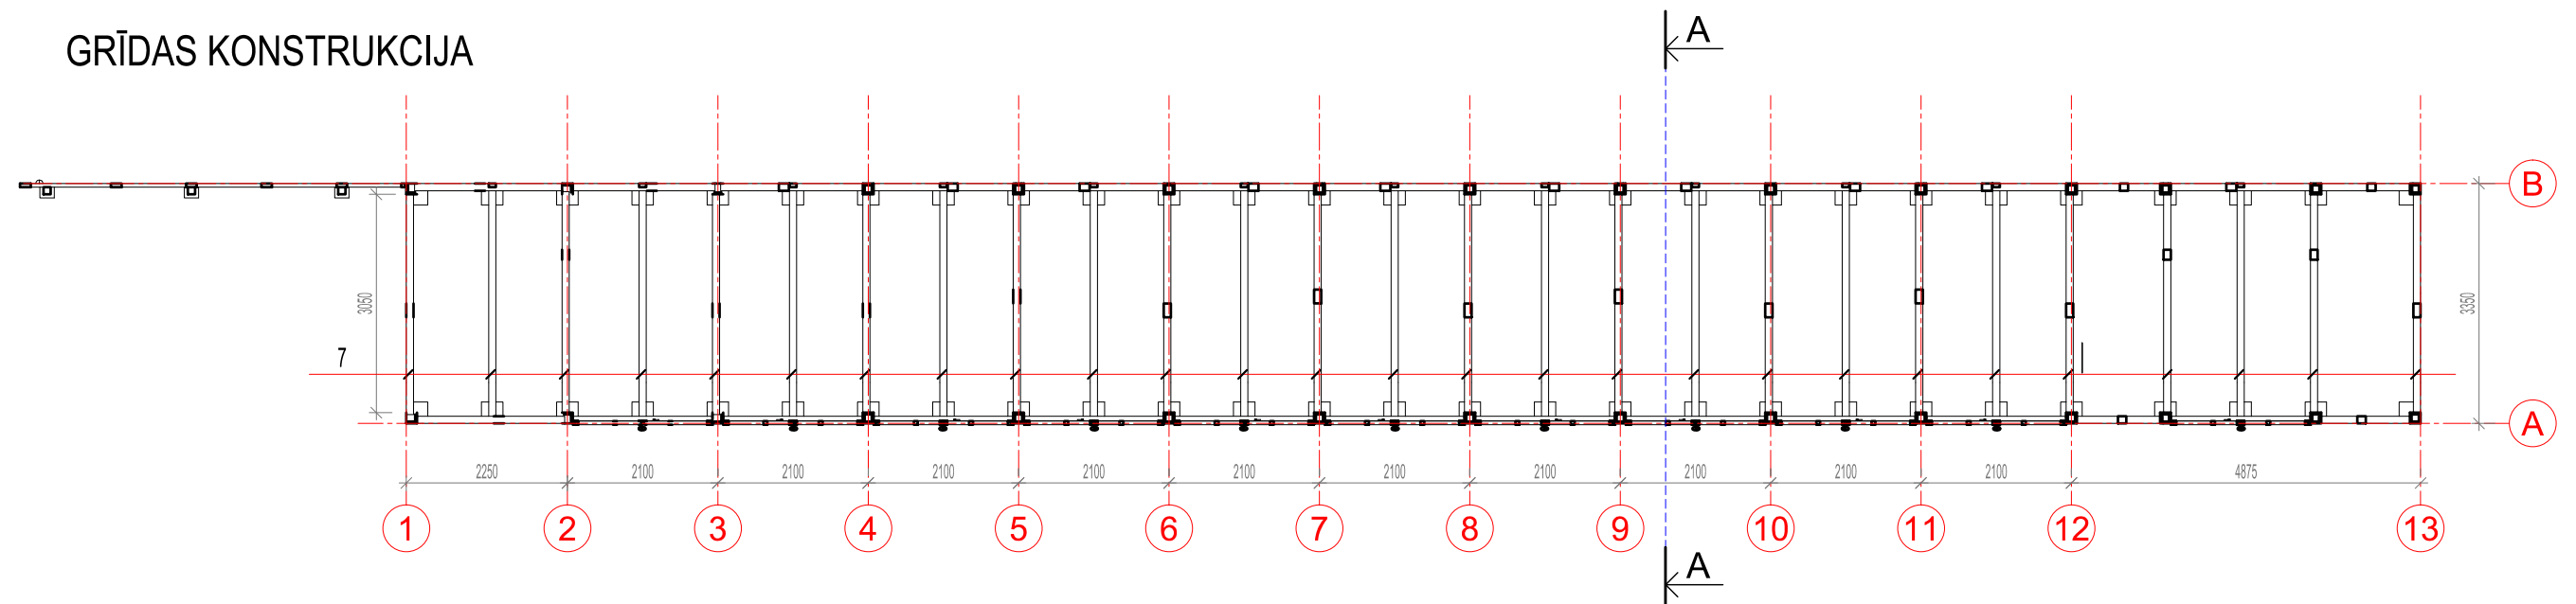


PAMATU PLĀNS

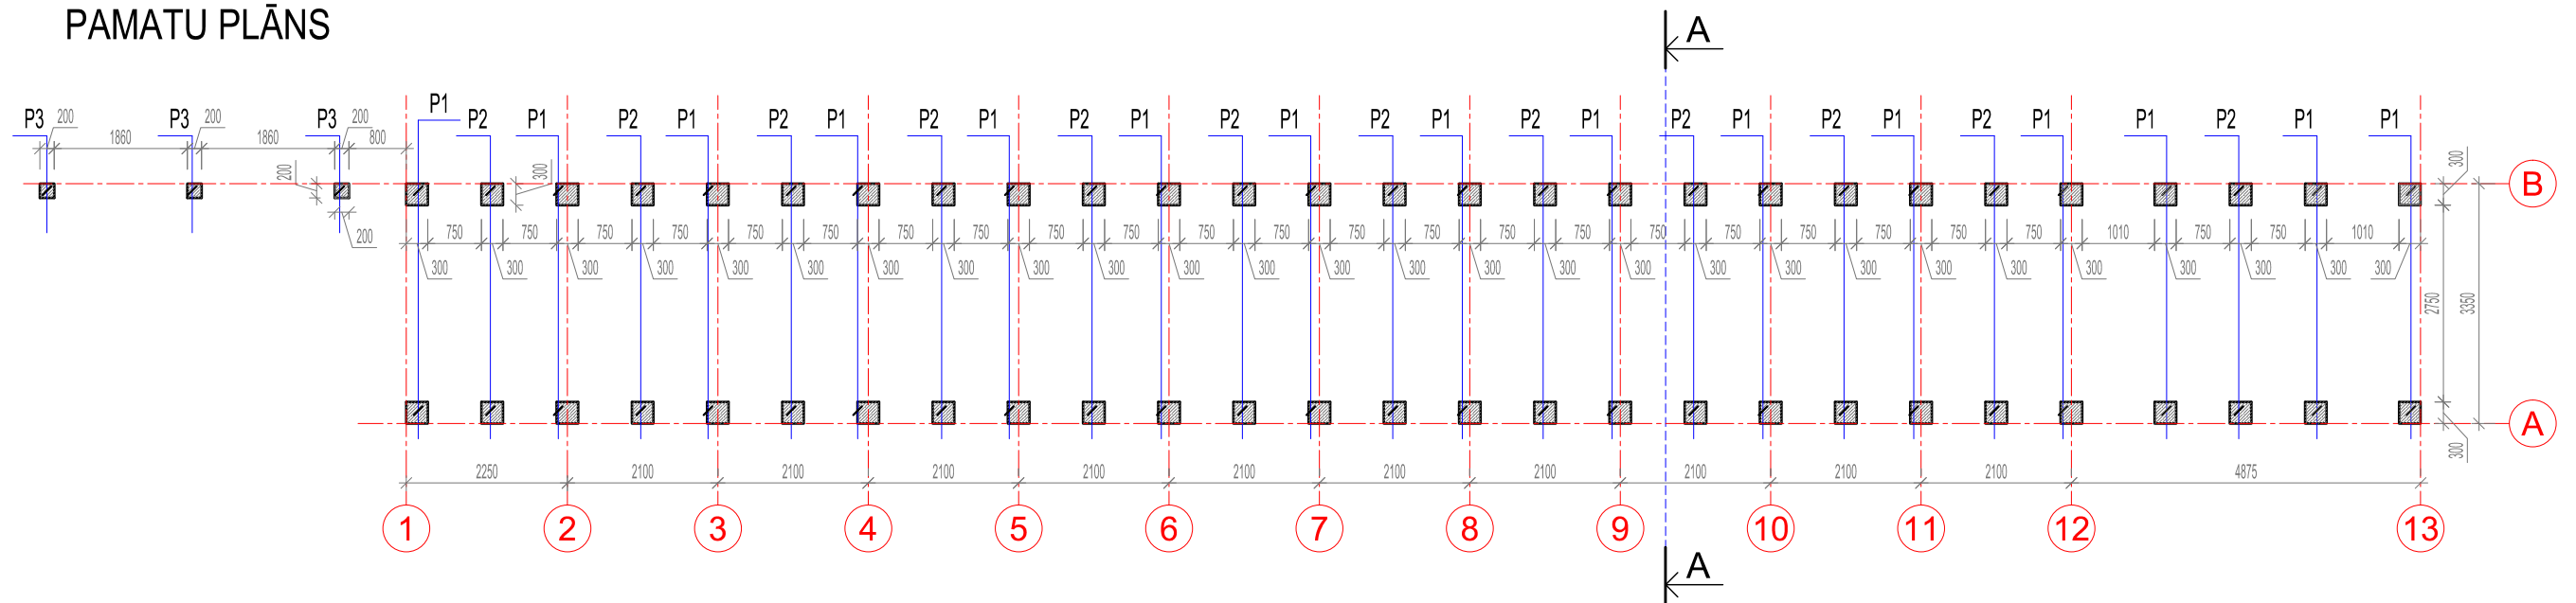

PIEZĪMES:

1. Izmēri doti milimetros
2. Pirms būvdarbu uzsākšanas novietnes situāciju apsekot dabā un precizēt attālumus.
4. Atkāpes no projekta saskaņot ar būvprojekta autoriem.

JĒKAPILS PILSĒTAS ARHITEKTŪRAS UN PLĀNOŠANAS NODAĻA			 OBJEKTS : MALKAS ŠĶŪŅU REKONSTRUKCIJA PILS RAJONĀ 57			
PASŪTĪTĀJS : JĒKAPILS PILSĒTAS PAŠVALDĪBA			RASEJUMS : PAMATU PLĀNS, GRĪDAS KONSTRUKCIJA			
BŪVPROJEKTA DAĻAS VADĪTĀJS :	ALBERTS BARKĀNS					
IZSTRĀDĀJA :	OSKARS ELKSNIS					
			PROJ. Nr. :	ARH. Nr. :	NOZARE : BK	STADIJA : TP
			DATUMS : .	MĒROGS : 1:100	LAPA : 1	LAPAS : 1