



SPĀRU PLĀNS, SIENU KONSTRUKCIJA
M 1:100


SPĀRU PLĀNS

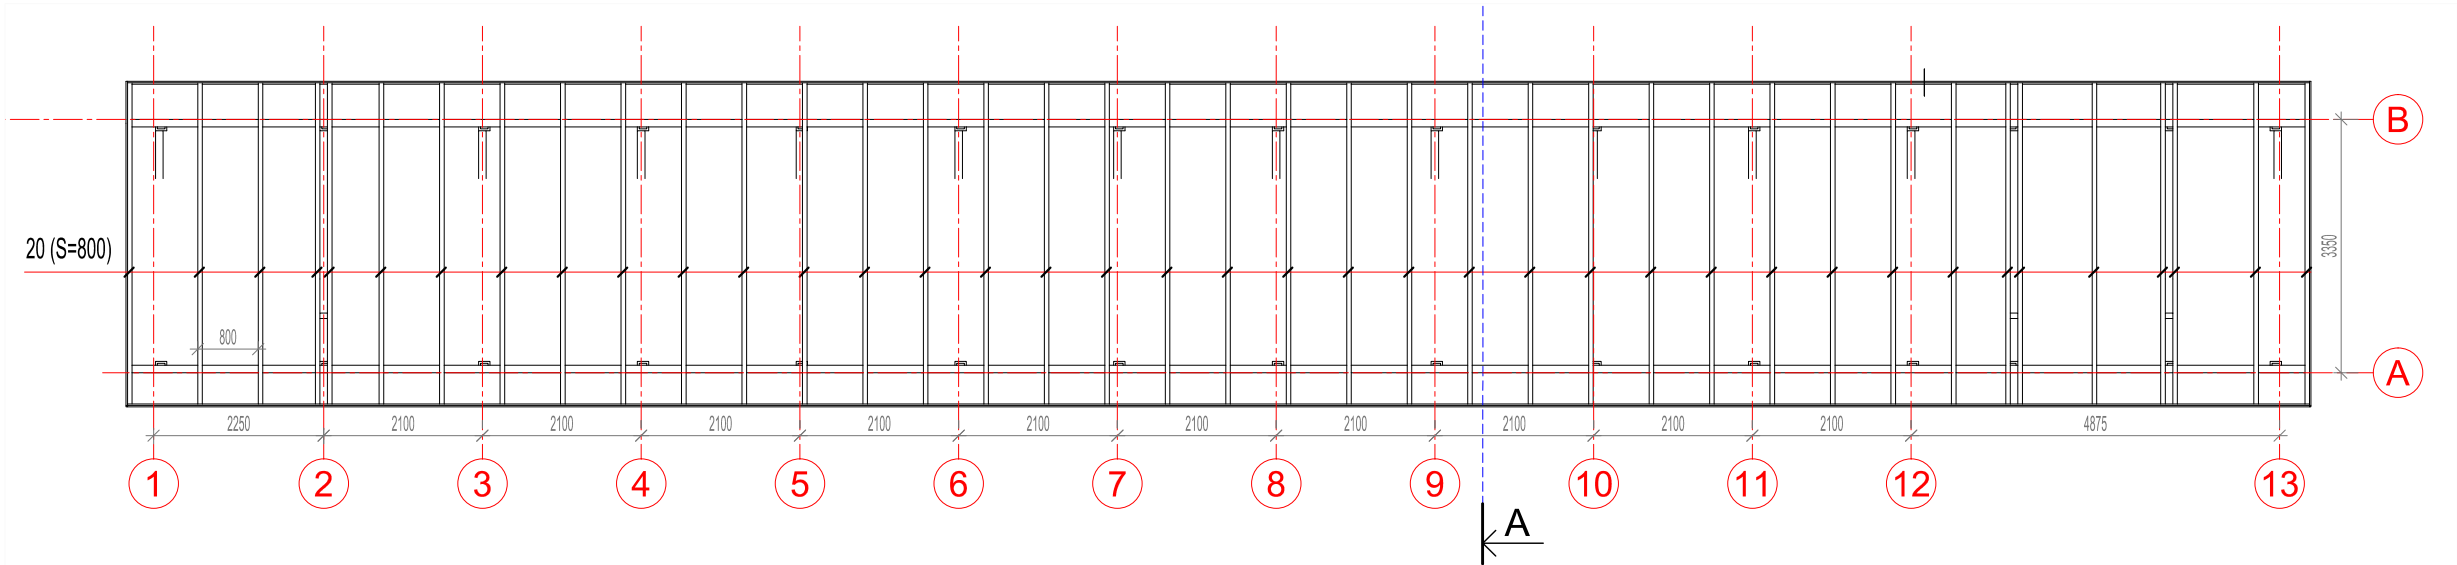


GALA SIENAS
KONSTRUKCIJA

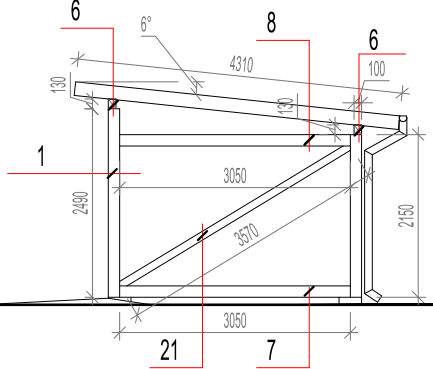

SIENAS PRET PAGALMU KONSTRUKCIJA

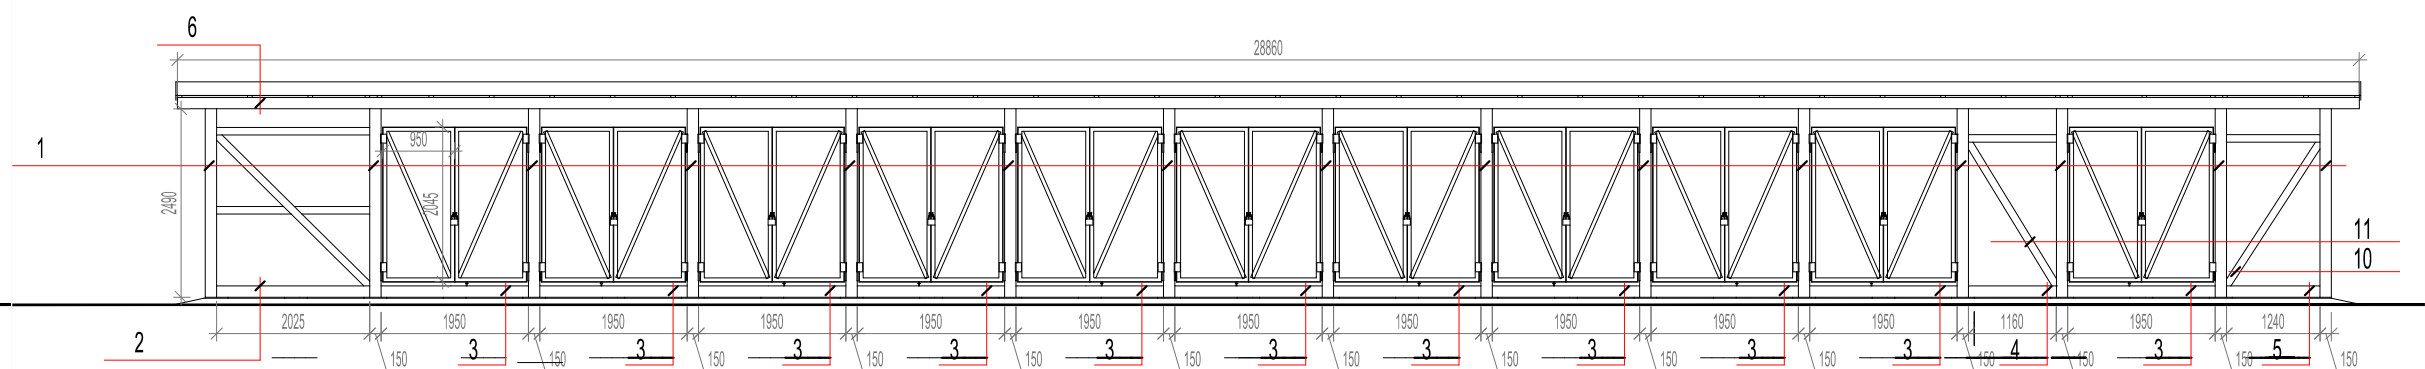

SIENAS PRET IELU KONSTRUKCIJA

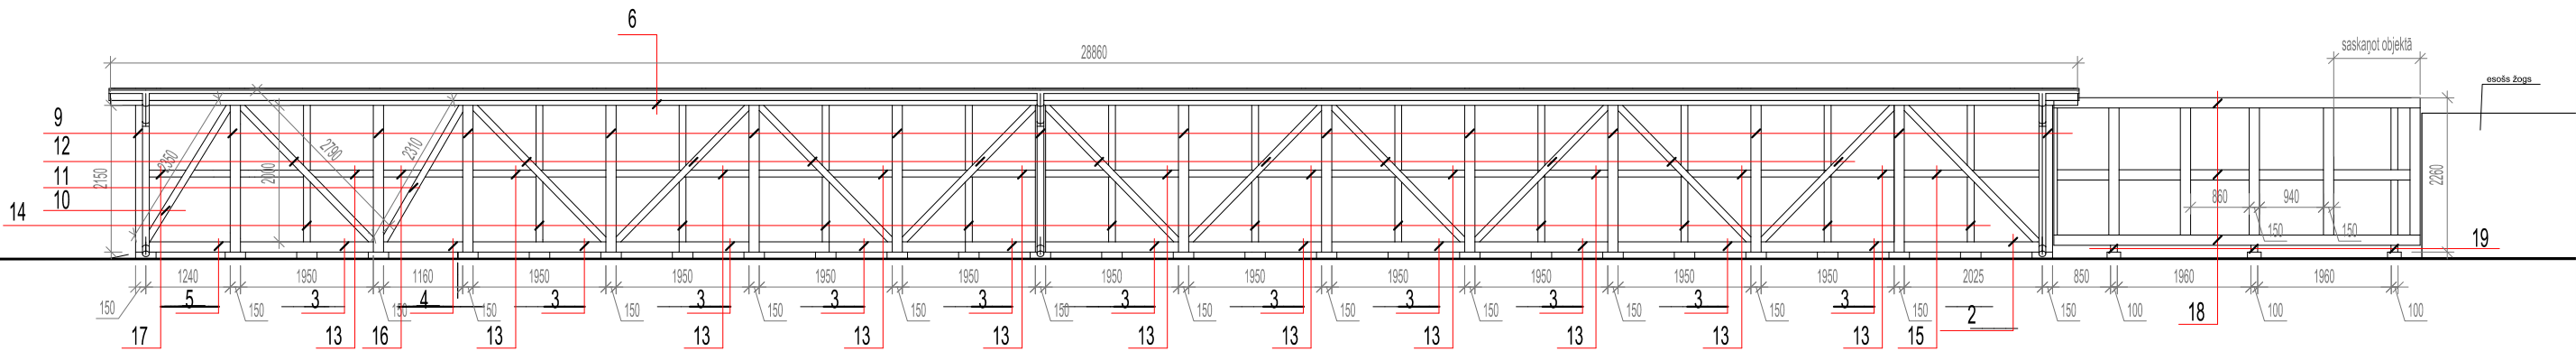

PIEZĪMES:
1. Izmēri doti milimetros
2. Pirms būvdarbu uzsākšanas novietnes situāciju apsekot dabā un precizēt attālumus.
4. Atkāpes no projekta saskaņot ar būvprojekta autoriem.

| | | | |
|--|----------------|--|--------------|
| JĒKABPILS PILSĒTAS ARHITEKTŪRAS UN PLĀNOŠANAS NODAĻA | | OBJEKTS : | |
| PASŪTĪTĀJS : JĒKABPILS PILSĒTAS PAŠVALDĪBA | | MALKAS ŠĶŪŅU REKONSTRUKCIJA PILS RAJONĀ 57 | |
| BŪVPROJEKTA DAĻAS VADĪTĀJS : ALBERTS BARKĀNS | | RASEJUMS : | |
| IZSTRĀDĀJA : OSKARS ELKSNIS | | SPĀRU PLĀNS, SIENU KONSTRUKCIJA | |
| PROJ. Nr. : | ARH. Nr. : | NOZARE : BK | STADIJA : TP |
| DATUMS : . | MĒROGS : 1:100 | LAPA : 2 | LAPAS : 1 |