


PLĀNS, FASĀDES, GRIEZUMS
M 1:100

FASĀDE NO IELAS PUSES

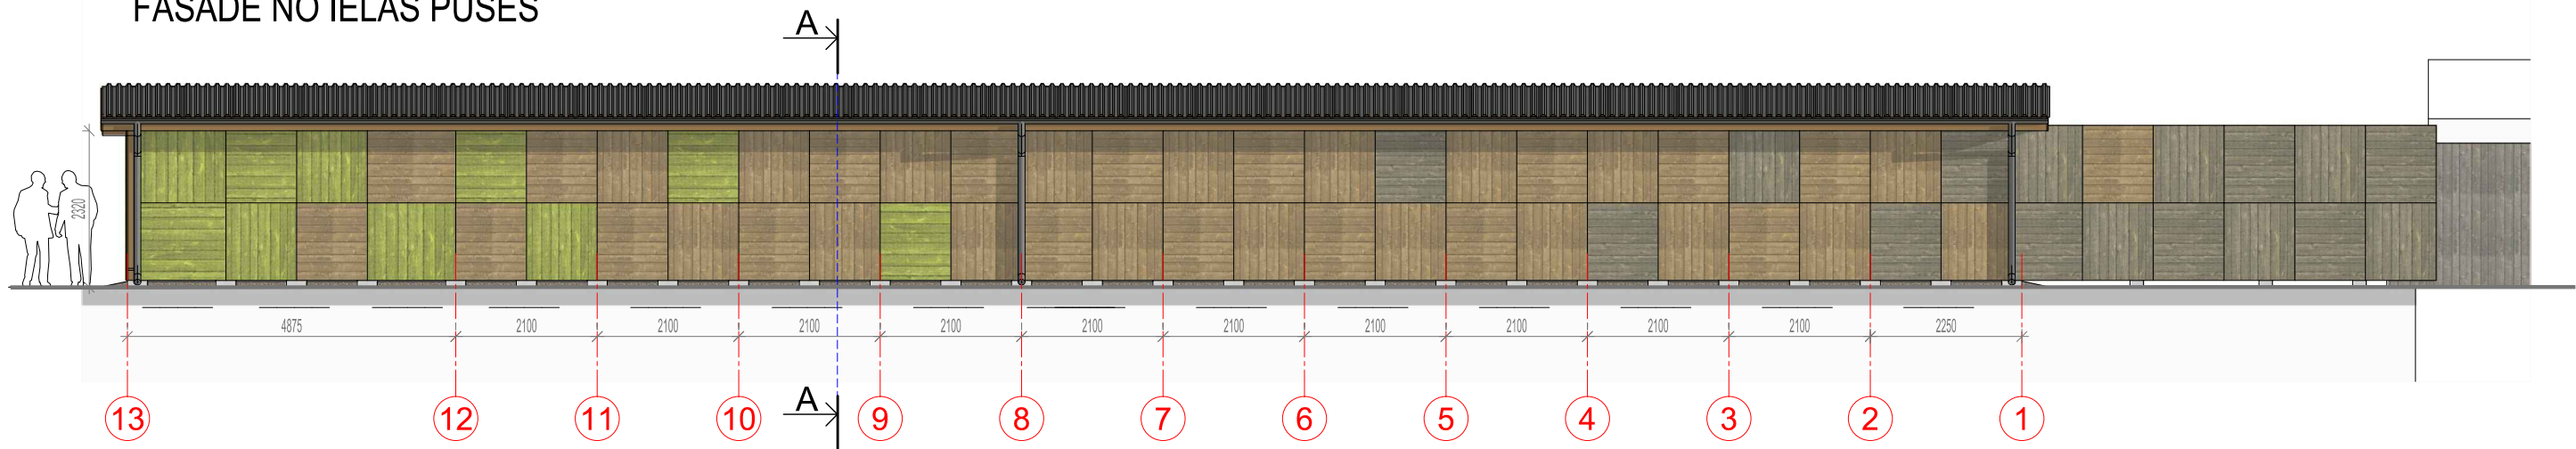


FASĀDE NO PAGALMA PUSES



PLĀNS

GRIEZUMS A-A

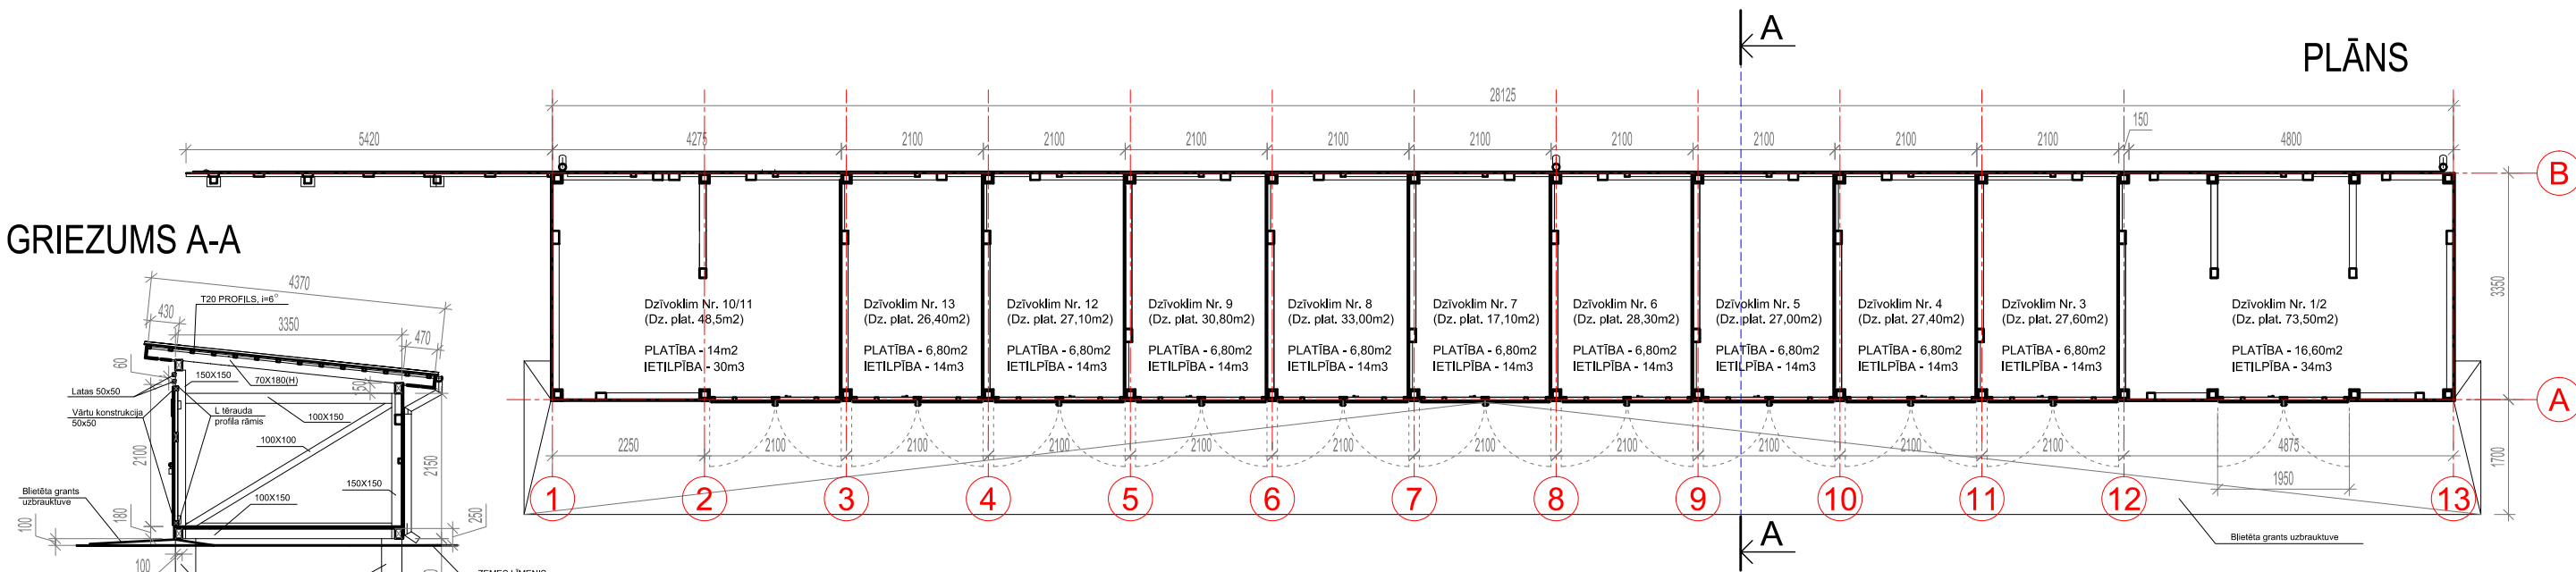

- PIEZĪMES:
1. Izmēri doti milimetros
 2. Pirms būvdarbu uzsākšanas novietnes situāciju apsekot dabā un precizēt attālumus.
 4. Atkāpes no projekta saskaņot ar būvprojekta autoriem.
 5. Apdares dēļus apstrādāt ar "Paint Eco" pernicas beļci. Toņus saskaņot ar pilsētas galveno mākslinieci

JĒKABPILS PILSĒTAS ARHITEKTŪRAS UN PLĀNOŠANAS NODAĻA			OBJEKTS : MALKAS ŠĶŪŅU REKONSTRUKCIJA PILS RAJONĀ 57			
PASŪTĪTĀJS : JĒKABPILS PILSĒTAS PAŠVALDĪBA			RASEJUMS : PLĀNS, FASĀDES, GRIEZUMS			
BŪVPROJEKTA DAĻAS VADĪTĀJS : LAURA KRASTIŅA			PROJ. Nr. : ARH. Nr. : NOZARE : AR			
IZSTRĀDĀJA : OSKARS ELKSNIS			STADIJA : TP			
			DATUMS : MĒROGS : 1:100			
			LAPA : 1			
			LAPAS : 1			