


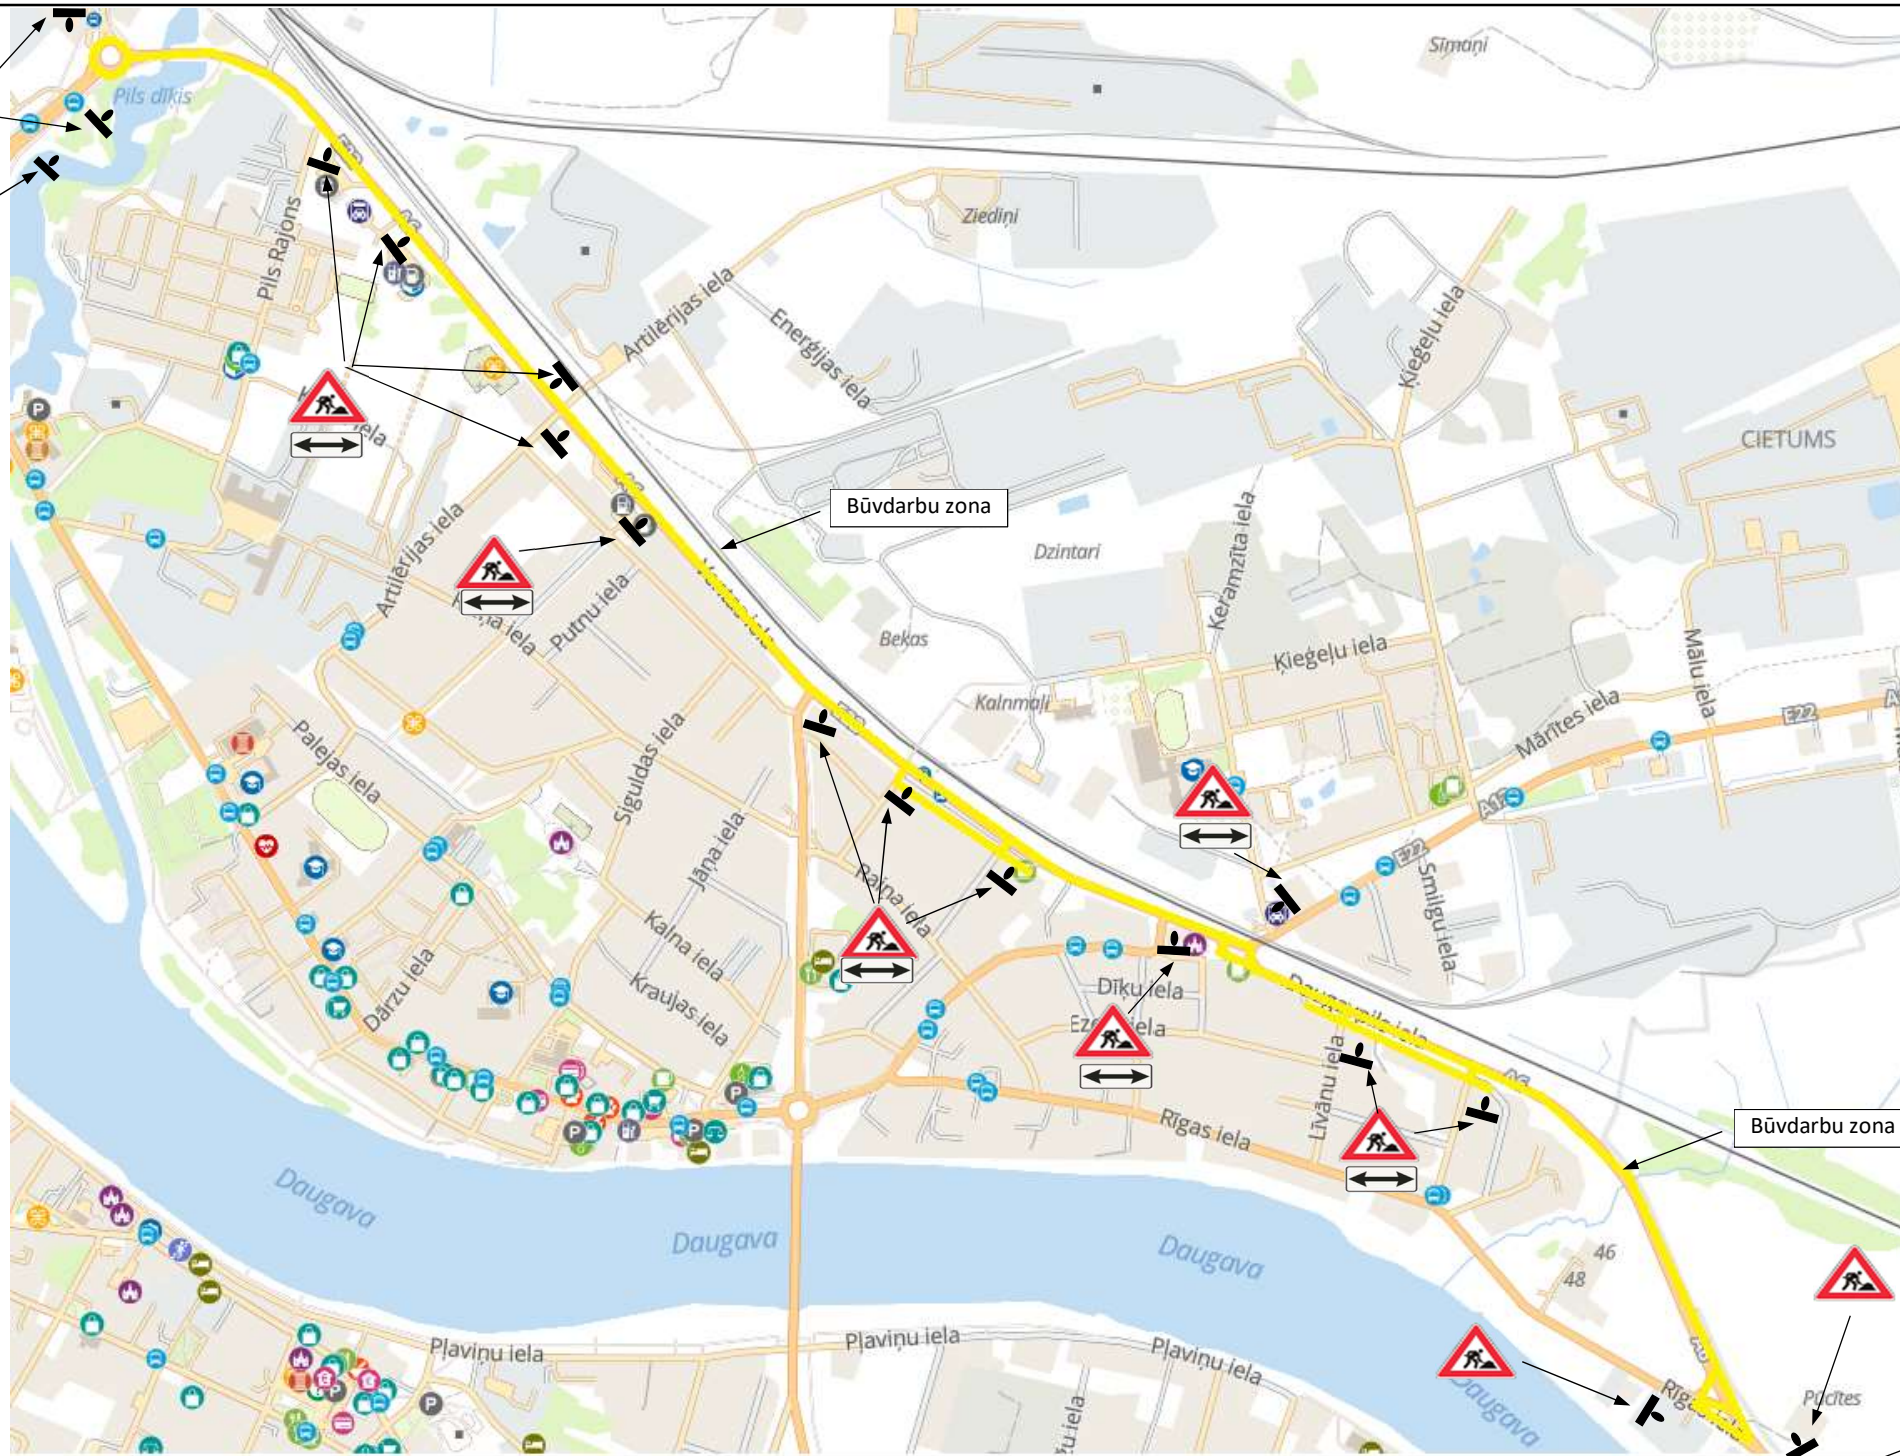

Paredzēts uzstādīt brīdinājuma un aizlieguma ceļazīmes uz autoceļa pārbūves posma, “Daugavpils ielas pārbūve no Rīgas ielas līdz Zilānu ielai, Jēkabpilī, Jēkabpils novadā”, Objekta “Ventas ielas pārbūve no Zilānu ielas līdz Artilērijas ielai, Jēkabpilī, Jēkabpils novadā”, Objekta “Varoņu ielas pārbūve no Artilērijas ielas līdz rotācijas aplim, Jēkabpilī, Jēkabpils novadā”

Ceļa aprīkojumu uzstādīt atbilstoši LVS 77 “Ceļa zīmes” un MK noteikumu Nr.421 “Noteikumi par darba vietu aprīkošanu uz ceļiem” prasībām.

Tiek uzstādītas 2.izmēra grupas ceļa zīmes. Darba vietas aprīkojuma shēmas konkrētiem darbiem tiks saskaņotas atsevišķi.

Darbu veicējam ir tiesības regulēt satiksmi darbu veikšanas laikā, ja rodas neparedzēti apstākļi, kurus ar darba vietas aprīkojuma shēmā esošajiem tehniskajiem līdzekļiem nav iespējams nekavējoties novērst.

Esošās ceļa zīmes tiek saglabātas līdz netiks saskaņotas papildus izmaiņas satiksmes organizācijas shēmā. Ātruma ierobežojumi tiks noņemti vai aizsegti, ja darbi netiks veikti.

Būvobjekta nosaukums: “Daugavpils ielas pārbūve no Rīgas ielas līdz Zilānu ielai, Jēkabpilī, Jēkabpils novadā”, Objekta “Ventas ielas pārbūve no Zilānu ielas līdz Artilērijas ielai, Jēkabpilī, Jēkabpils novadā”, Objekta “Varoņu ielas pārbūve no Artilērijas ielas līdz rotācijas aplim, Jēkabpilī, Jēkabpils novadā”

Pasūtītājs: Jēkabpils novada pašvaldība, Reģistrācijas Nr. 90000024205

Būvuzņēmējs: SIA “Ošukalns” Reģ. Nr. 45403003353


Darbu izpildes termiņš: no 2026. gada 21. septembra līdz 2027. gada 1. decembrim.

Shēmā izmantotās zīmes (kartogrāfiskais materiāls no www.balticmaps.eu)

Nr.118. Nr.815.



 SIA “OŠUKALNS” Reģ. Nr.: 45403003353 Bebri iela 104a, Jēkabpils, LV-5201 Tālrs.: 65237711 Fakss: 65237710 e-pasts: info@osukalns.lv			Satiksmes organizācijas shēma (Vispārīgā)				
			Objekts : „ “Daugavpils ielas pārbūve no Rīgas ielas līdz Zilānu ielai, Jēkabpilī, Jēkabpils novadā”, Objekta “Ventas ielas pārbūve no Zilānu ielas līdz Artilērijas ielai, Jēkabpilī, Jēkabpils novadā”, Objekta “Varoņu ielas pārbūve no Artilērijas ielas līdz rotācijas aplim, Jēkabpilī, Jēkabpils novadā”		STADIJA		MĒROGS
							nav
					Lapa: 1	Lapu skaits: 1	
ATBILDĪGAIS BŪVDARBU VADĪTĀJS							
Ģirts Pūcītis	tālrs.: 26415701						
			Rasējums:				
ATBILDĪGAIS PAR SATIKSMES ORGANIZĀCIJU			Darba vietas aprīkojuma shēma Nr.1.				
Ģirts Pūcītis	tālrs.: 26415701						

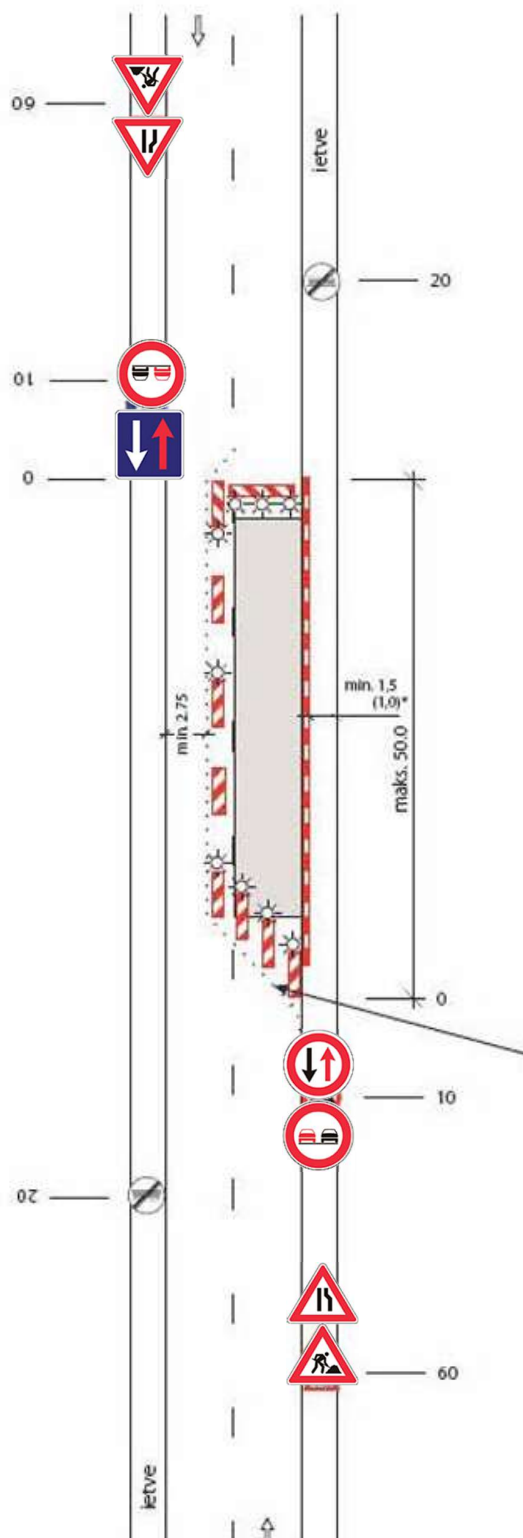

Satiksmes organizācijas shēma, veicot darbus:

- Zemes darbi
- Segas izbūve
- Caurteku uzstādīšana

Slēgta viena braukšanas josla,
divvirzienu satiksme organizēta ar ceļa zīmēm

Shēmā paredzēts uzstādīt brīdinājuma zīmes uz rekonstruējamā
ceļa un krustojumos ar pievedceļiem.

Ceļa zīmes tiek izliktas atbilstoši apstiprinātai shēmai.

Pasūtītājs: Jēkabpils novada pašvaldība

Būvuzņēmējs:


SIA "OŠUKALNS", Reģ. Nr. 45403003353

Darbu izpildes termiņš:

no 2026. gada 21. septembra

līdz 2027. gada 1. decembrim

 SIA "OŠUKALNS" Reģ. Nr.: 45403003353 Bebru iela 104a, Jēkabpils, LV-5201 Tālr.: 65237711 Fakss: 65237710 e-pasts: info@osukalns.lv			Satiksmes organizācijas shēma (pārvietojamā)		
ATBILDĪGAIS BŪVDARBU VADĪTĀJS			Objekta nosaukums:	STADIJA	MĒROGS
Ģirts Pūcītis tālr.: 26415701			Daugavpils ielas pārbūve no Rīgas ielas līdz Zilānu ielai, Ventas ielas pārbūve no Zilānu ielas līdz Artilērijas ielai, Varoņu ielas pārbūve no Artilērijas ielas līdz rotācijas aplim, Jēkabpili, Jēkabpils novadā		nav
ATBILDĪGAIS PAR SATIKSMES ORGANIZĀCIJU			Rasējums:	Lapa: 2	Lapu skaits: 4
Ģirts Pūcītis tālr.: 26415701			Darba vietas aprīkojuma shēma Nr. 2		

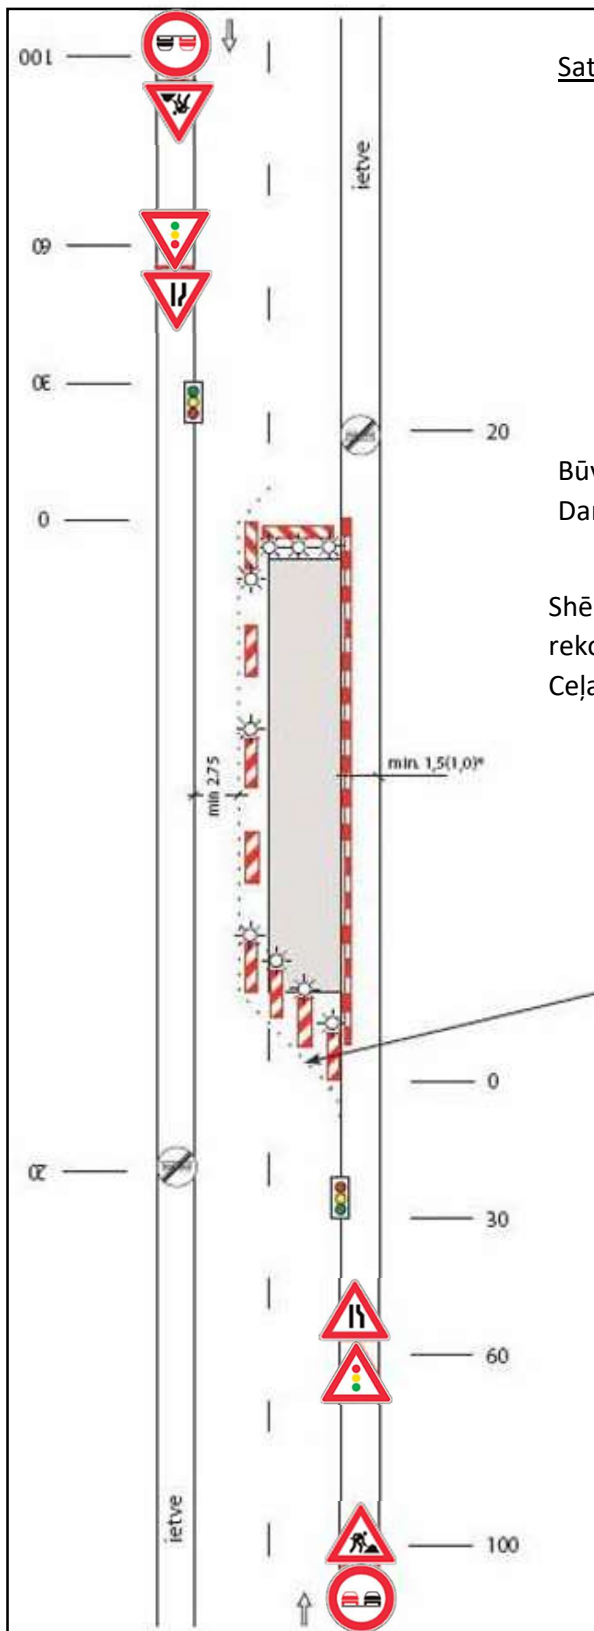

Satiksmes organizācijas shēma, veicot darbus:

- Zemes darbi
- Asfaltbetona frēzēšana
- Grāvju rakšana un tīrīšana
- Betona apmaļu izbūve
- Ceļa segas izbūve

Būvdarbu zonas garums ne vairāk par 500m.

Darba zona norobežota ar viopusīgiem vadstatņiem.

Shēmā paredzēts uzstādīt brīdinājuma zīmes uz rekonstruējamā ceļa.

Ceļa zīmes tiek izliktas atbilstoši apstiprinātai shēmai.

Pasūtītājs: Jēkabpils novada pašvaldība

Būvuzņēmējs:


SIA "OŠUKALNS", Reģ. Nr. 45403003353

Darbu izpildes termiņš:

no 2026. gada 21. septembra

līdz 2027. gada 1. decembrim

 SIA "OŠUKALNS" Reģ. Nr.: 45403003353 Bebru iela 104a, Jēkabpils, LV-5201 Tālr.: 65237711 Fakss: 65237710 e-pasts: info@osukalns.lv			Satiksmes organizācijas shēma (pārvietojamā)		
ATBILDĪGAIS BŪVDARBU VADĪTĀJS			Objekta nosaukums:	STADIJA	MĒROGS
Ģirts Pūcītis tālr.: 26415701			<i>Daugavpils ielas pārbūve no Rīgas ielas līdz Zilānu ielai, Ventas ielas pārbūve no Zilānu ielas līdz Artilērijas ielai, Varoņu ielas pārbūve no Artilērijas ielas līdz rotācijas aplim, Jēkabpili, Jēkabpils novadā</i>		nav
ATBILDĪGAIS PAR SATIKSMES ORGANIZĀCIJU			Rasējums:	Lapa: 3	Lapu skaits: 4
Ģirts Pūcītis tālr.: 26415701			Darba vietas aprīkojuma shēma Nr. 3		

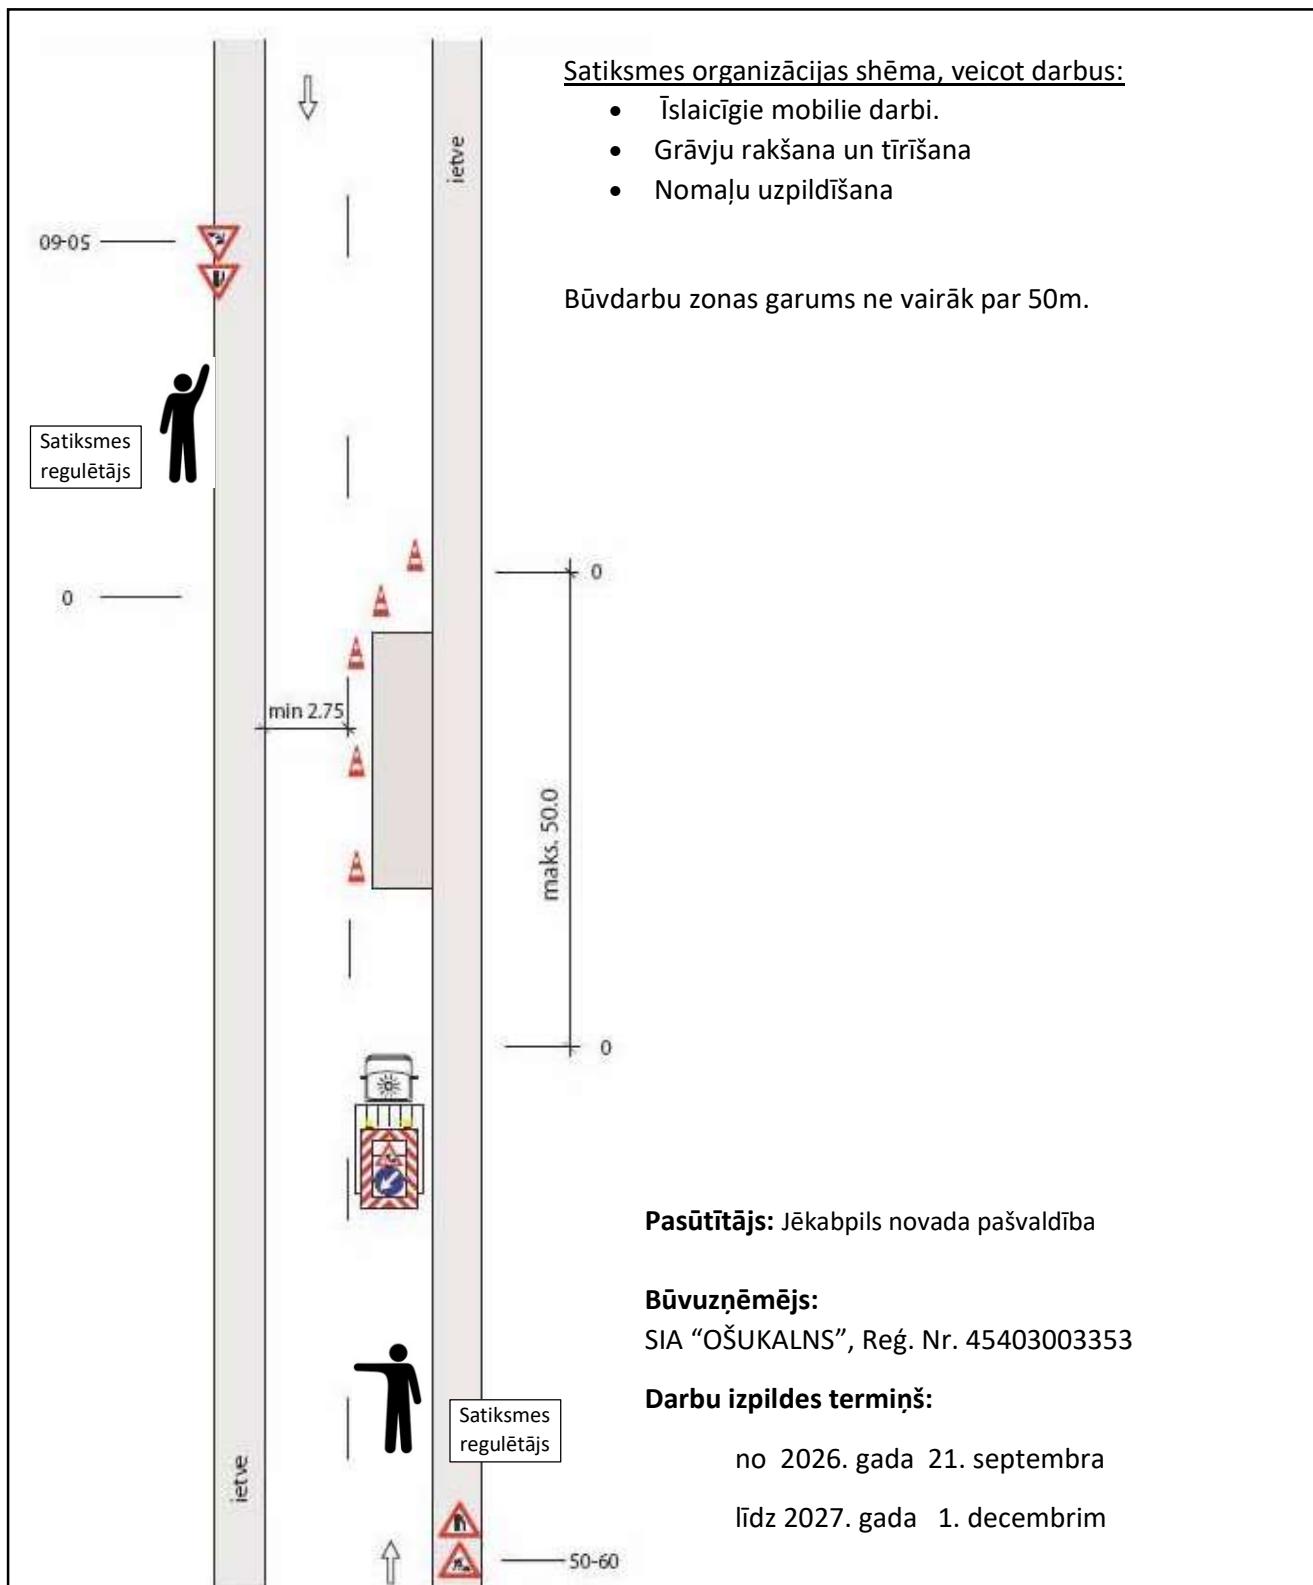

Pasūtītājs: Jēkabpils novada pašvaldība

Būvuzņēmējs:

SIA "OŠUKALNS", Reģ. Nr. 45403003353

Darbu izpildes termiņš:

no 2026. gada 21. septembra

līdz 2027. gada 1. decembrim

 SIA "OŠUKALNS" Reģ. Nr.: 45403003353 Bebru iela 104a, Jēkabpils, LV-5201 Tālr.: 65237711 Fakss: 65237710 e-pasts: info@osukalns.lv	Satiksmes organizācijas shēma (pārvietojamā) (Īslaicīgie mobilie darbi.)				
	Objekta nosaukums:		STADIJA		MĒROGS
	Daugavpils ielas pārbūve no Rīgas ielas līdz Zilānu ielai, Ventas ielas pārbūve no Zilānu ielas līdz Artilērijas ielai, Varoņu ielas pārbūve no Artilērijas ielas līdz rotācijas aplim, Jēkabpilī, Jēkabpils novadā				nav
	Ģirts Pūcītis		tālr.: 26415701		
ATBILDĪGAIS PAR SATIKSMES ORGANIZĀCIJU		Rasējums:			
Ģirts Pūcītis		tālr.: 26415701	Darba vietas aprīkojuma shēma Nr. 4		