


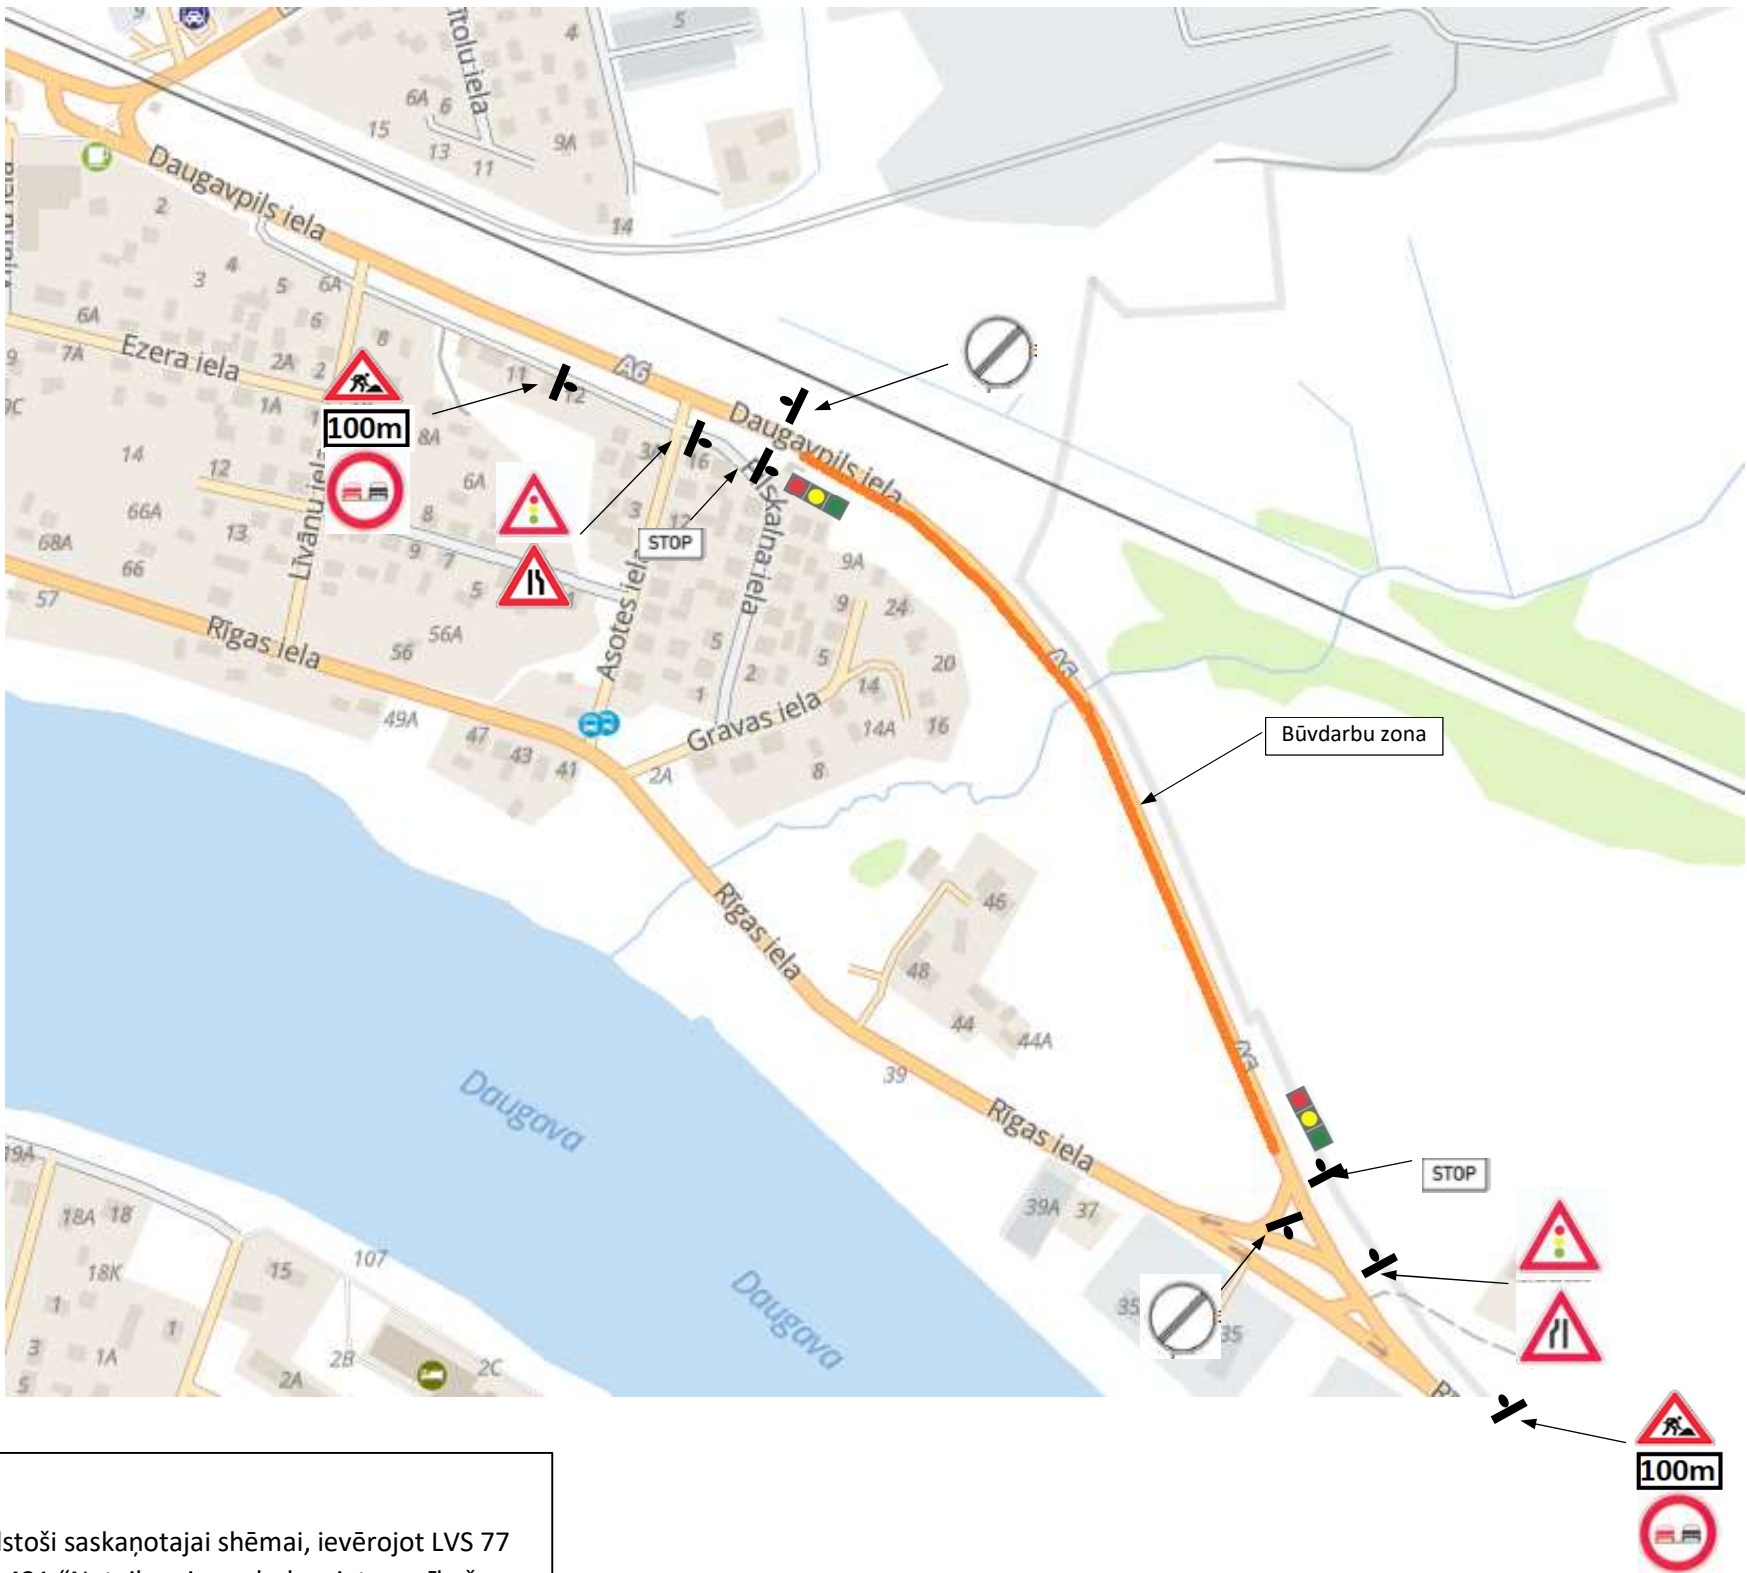

Shēmā izmantotās zīmes :

- Nr. 108
- Nr. 109
- Nr. 118
- Nr. 123
- Nr. 319
- Nr. 330
- Nr. 801
- Nr. 802

Paskaidrojumi:

- Ceļa aprīkojums tiks uzstādīts atbilstoši saskaņotajai shēmai, ievērojot LVS 77 "Ceļa zīmes" un MK noteikumu Nr.421 "Noteikumi par darba vietu aprīkošanu uz ceļiem" prasības.
- Esošās ceļa zīmes tiek saglabātas līdz netiks saskaņotas papildus izmaiņas satiksmes organizācijas shēmā.
- Darbu veicējam ir tiesības regulēt satiksmi darbu veikšanas laikā, ja rodas neparedzēti apstākļi, kurus ar darba vietas aprīkojuma shēmā esošajiem tehniskajiem līdzekļiem nav iespējams nekavējoties novērst (MK not. Nr.421 20.p.).
- Uzstādītās ceļa zīmes tiek saglabātas arī pēc darba laika beigām un brīvdienās.
- Tiks nodrošināta operatīvā transporta un iedzīvotāju piekļūšana īpašumiem, kuri atrodas būvdarbu zonā.
- Shēmā nav norādītas priekšrocības, aizlieguma un rīkojuma esošās ceļa zīmes, kuras nekādā veidā neietekmē satiksmes organizācijas shēmā norādīto ceļazīmju kustību ierobežojumus.

Būvobjekta nosaukums:

Daugavpils ielas pārbūve no Rīgas ielas līdz Zilānu ielai, Ventas ielas pārbūve no Zilānu ielas līdz Artilērijas ielai, Varoņu ielas pārbūve no Artilērijas ielas līdz rotācijas aplim, Jēkabpīlī, Jēkabpils novadā

Pasūtītājs: Jēkabpils novada pašvaldība, Reģistrācijas Nr. 90000024205

Būvuzņēmējs: SIA "Ošukalns" Reģ. Nr. 45403003353

Darbu izpildes termiņš: No 2026. gada 21. septembra līdz 18. decembrim

SIA "OŠUKALNS" Reģ. Nr.: 45403003353 Bebru iela 104a, Jēkabpils, LV-5201 Tālr.: 65237711 Fakss: 65237710 e-pasts: info@osukalns.lv		Satiksmes organizācijas shēma Nr.2		
ATBILDĪGAIS BŪVDARBU VADĪTĀJS		Objekta nosaukums: Daugavpils ielas pārbūve no Rīgas ielas līdz Zilānu ielai, Ventas ielas pārbūve no Zilānu ielas līdz Artilērijas ielai, Varoņu ielas pārbūve no Artilērijas ielas līdz rotācijas aplim, Jēkabpīlī, Jēkabpils novadā	STADIJA	MĒROGS
Ģirts Pūcītis	tālr.: 26415701			nav
ATBILDĪGAIS PAR SATIKSMES ORGANIZĀCIJU		Rasējums: Darba vietas aprīkojuma shēma Nr.1	Lapa: 1	Lapu skaits: 1
Ģirts Pūcītis	tālr.: 26415701			