


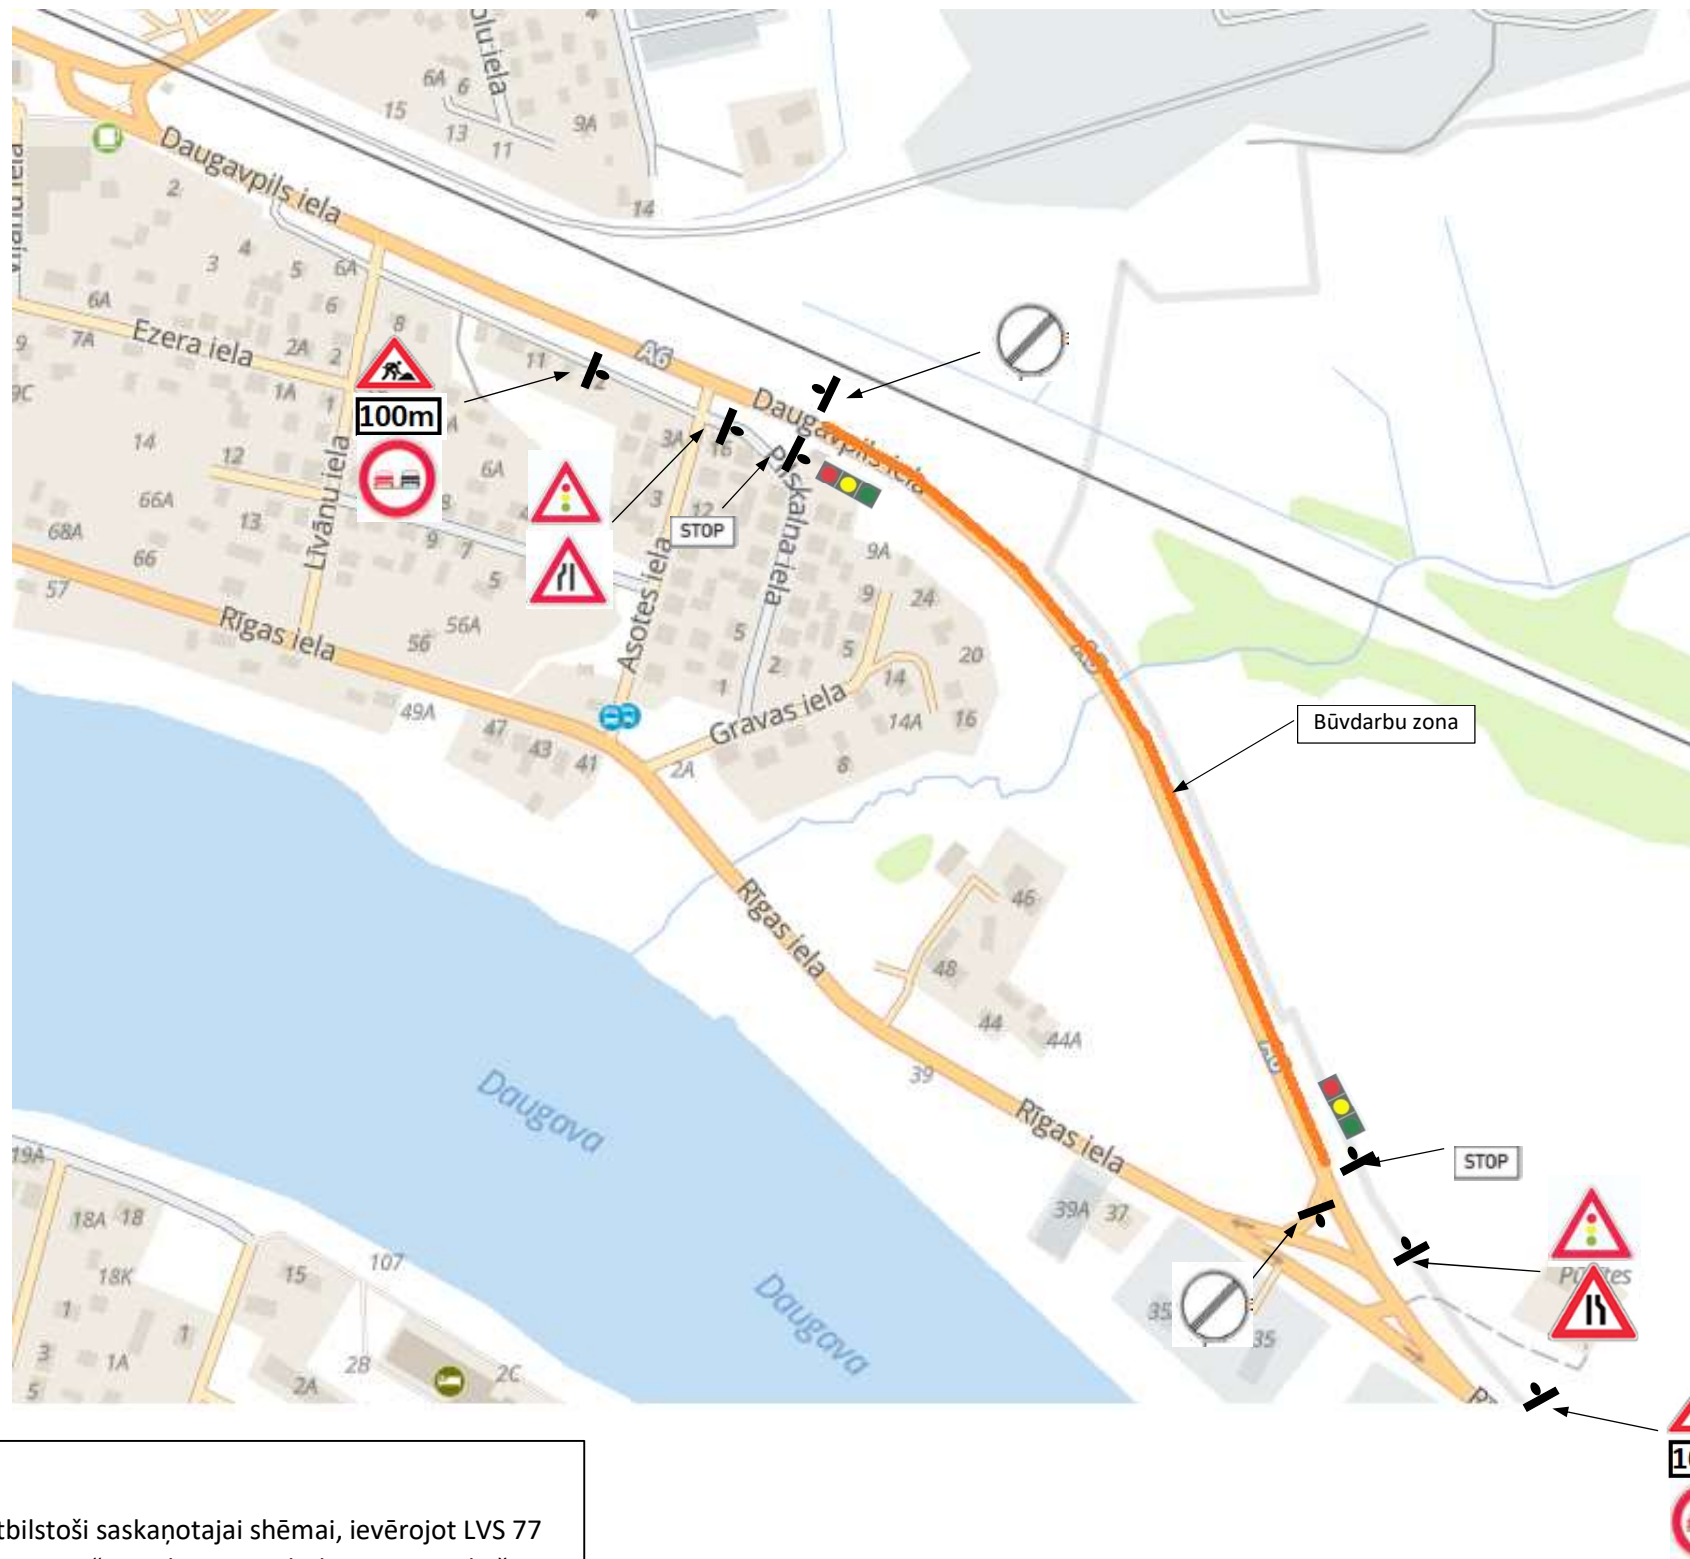

Paskaidrojumi:

1. Ceļa aprīkojums tiks uzstādīts atbilstoši saskaņotajai shēmai, ievērojot LVS 77 "Ceļa zīmes" un MK noteikumu Nr.421 "Noteikumi par darba vietu aprīkošanu uz ceļiem" prasības.
2. Esošās ceļa zīmes tiek saglabātas līdz netiks saskaņotas papildus izmaiņas satiksmes organizācijas shēmā.
3. Darbu veicējam ir tiesības regulēt satiksmi darbu veikšanas laikā, ja rodas neparedzēti apstākļi, kurus ar darba vietas aprīkojuma shēmā esošajiem tehniskajiem līdzekļiem nav iespējams nekavējoties novērst (MK not. Nr.421 20.p.).
4. Uzstādītās ceļa zīmes tiek saglabātas arī pēc darba laika beigām un brīvdienās.
5. Tiks nodrošināta operatīvā transporta un iedzīvotāju piekļūšana īpašumiem, kuri atrodas būvdarbu zonā.
6. Shēmā nav norādītas priekšrocības, aizlieguma un rīkojuma esošās ceļa zīmes, kuras nekādā veidā neietekmē satiksmes organizācijas shēmā norādīto ceļazīmju kustību ierobežojumus.

Būvobjekta nosaukums:

Daugavpils ielas pārbūve no Rīgas ielas līdz Zilānu ielai, Ventas ielas pārbūve no Zilānu ielas līdz Artilērijas ielai, Varoņu ielas pārbūve no Artilērijas ielas līdz rotācijas aplim, Jēkabpili, Jēkabpils novadā

Pasūtītājs: Jēkabpils novada pašvaldība, Reģistrācijas Nr. 90000024205

Būvuzņēmējs: SIA "Ošukalns" Reģ. Nr. 45403003353

Darbu izpildes termiņš:

No 2026. gada 21. septembra līdz 18. decembrim



SIA "OŠUKALNS"
Reģ. Nr.: 45403003353
Bebru iela 104a, Jēkabpils, LV-5201
Tālrunis: 65237711
Fakss: 65237710
e-pasts: info@osukalns.lv

ATBILDĪGAIS BŪVDARBU VADĪTĀJS

Ģirts Pūcītis tālr.: 26415701

ATBILDĪGAIS PAR SATIKSMES ORGANIZĀCIJU

Ģirts Pūcītis tālr.: 26415701

Satiksmes organizācijas shēma Nr.3

Objekta nosaukums:

Daugavpils ielas pārbūve no Rīgas ielas līdz Zilānu ielai, Ventas ielas pārbūve no Zilānu ielas līdz Artilērijas ielai, Varoņu ielas pārbūve no Artilērijas ielas līdz rotācijas aplim, Jēkabpili, Jēkabpils novadā

Rasējums:

Darba vietas aprīkojuma shēma Nr.1

Shēmā izmantotās zīmes :

Nr. 108



Nr.109



Nr. 118



Nr.123




Nr. 319



Nr. 330



Nr. 801

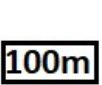

Nr. 802

