


DAUDZDZĪVOKĻU DZĪVOJAMAI MĀJAI BEBRU IELĀ 24, JĒKABPILĪ
FUNKCIONĀLI NEPIECIEŠAMĀ ZEMES GABALA NOTEIKŠANAS
SHĒMA

Zemesgabala novietojums kvartālā

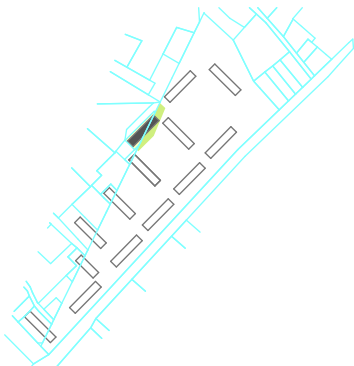

APZĪMĒJUMI

- Zemes vienības robeža
- Ielu sarkanās līnijas
- Daudzdzīvokļu dzīvojamā ēka Bebru ielā 24, būves kad. apz. 56010024314001, ēkai ir 3 stāvi
- Dzīvojamai mājai Bebru ielā 24 funkcionāli nepieciešamais zemes gabals ~ 1240 m² platībā
- Dzīvojamai mājai Bebru ielā 24 funkcionāli nepieciešamā zemes gabala daļa ar kad. apz. 56010024314, platība ~596 m²
- Dzīvojamai mājai Bebru ielā 24 funkcionāli nepieciešamā zemes gabala daļa ar kad. apz. 56010020074, platība ~644 m²


PIEZĪMES

- Zemes gabala daļa A** Bebru ielā 24, Jēkabpils, Jēkabpils nov., LV-5201 ar kad.apz. 56010024314 pieder pašvaldībai un ir atsavināma pamatojoties uz "Valsts un pašvaldību dzīvojamo māju privatizācijas pabeigšanas likumu".
- Zemes gabala daļa B** Bebru ielā 30, Jēkabpils, Jēkabpils nov., LV-5201 ar kad. apz. 56010020074 pieder fiziskai personai un ir atsavināma pamatojoties uz "Piespiedu dalītā īpašuma privatizētajās daudzdzīvokļu mājās izbeigšanas likumu" un MK noteikumiem Nr. 522 "Privatizējamai dzīvojamai mājai funkcionāli nepieciešamā zemes gabala noteikšanas kārtība".
- Funkcionāli nepieciešamā zemesgabala robežas un platība precizējama veicot instrumentālu uzmērīšanu dabā.
- Atbilstoši Jēkabpils novada Teritorijas plānojumam zemesgabals atrodas Daudzstāvu dzīvojamās apbūves teritorijā (DzD). Atļautā maksimālā apbūves intensitāte 110 %, maksimālais apbūves augstums 30 m, 9 stāvi, minimālais brīvās zaļās teritorijas rādītājs 40 %.

DAUDZDZĪVOKĻU DZĪVOJAMAI MĀJAI FUNKCIONĀLI NEPIECIEŠAMĀ ZEMES GABALA
NOTEIKŠANAS KOMISIJA

Adrese: Bebru iela 24, Jēkabpils, Jēkabpils novads, LV-5201

Mērogs 1:500

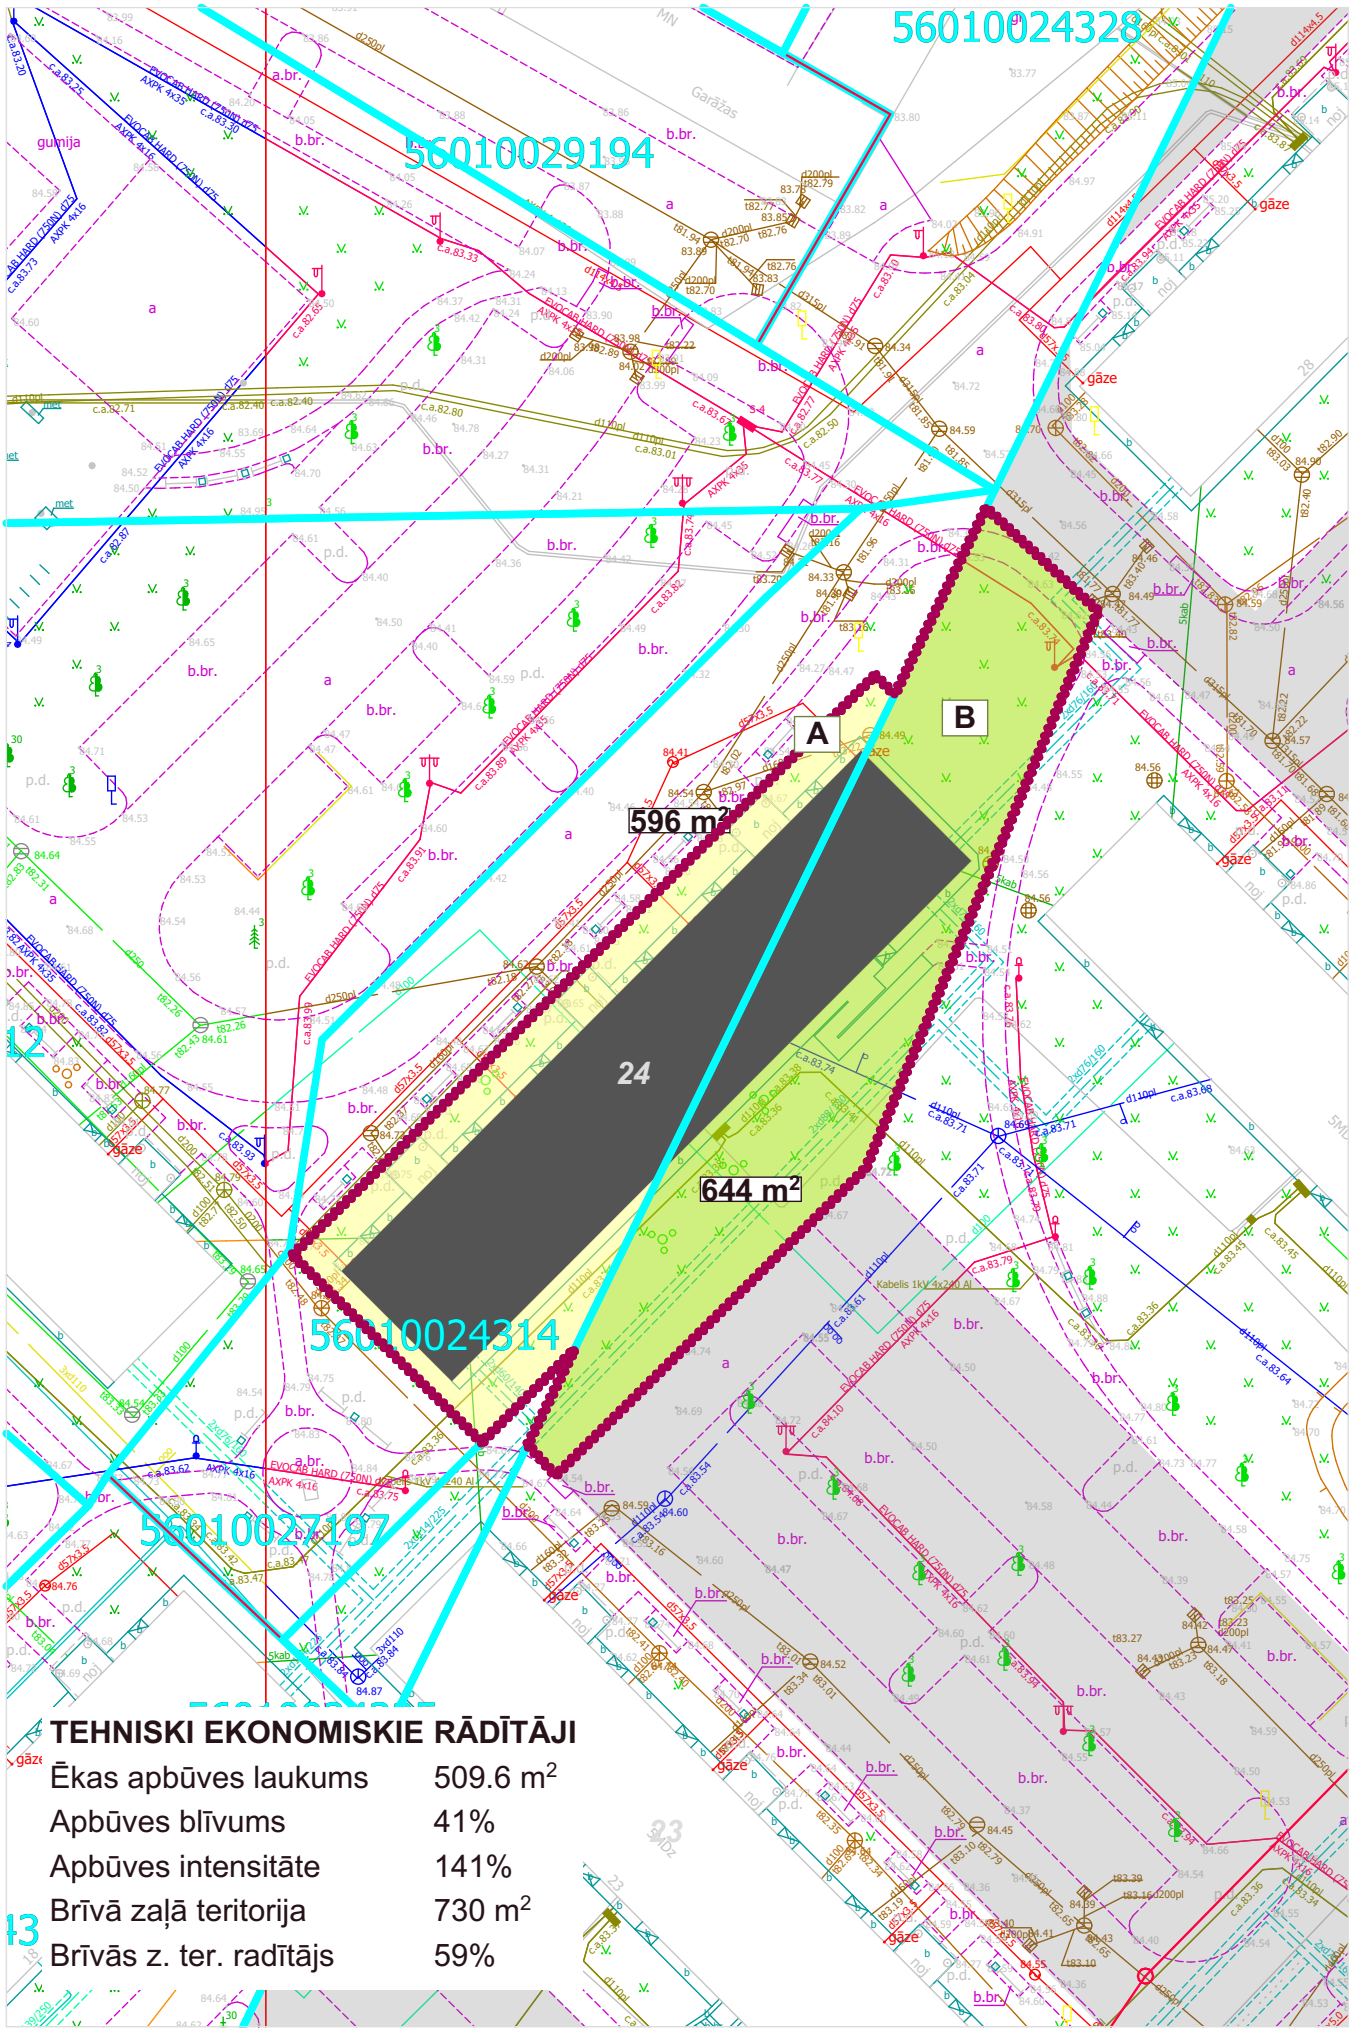

TEHNISKI EKONOMISKIE RĀDĪTĀJI

Ēkas apbūves laukums	509.6 m ²
Apbūves blīvums	41%
Apbūves intensitāte	141%
Brīvā zaļā teritorija	730 m ²
Brīvās z. ter. radītājs	59%