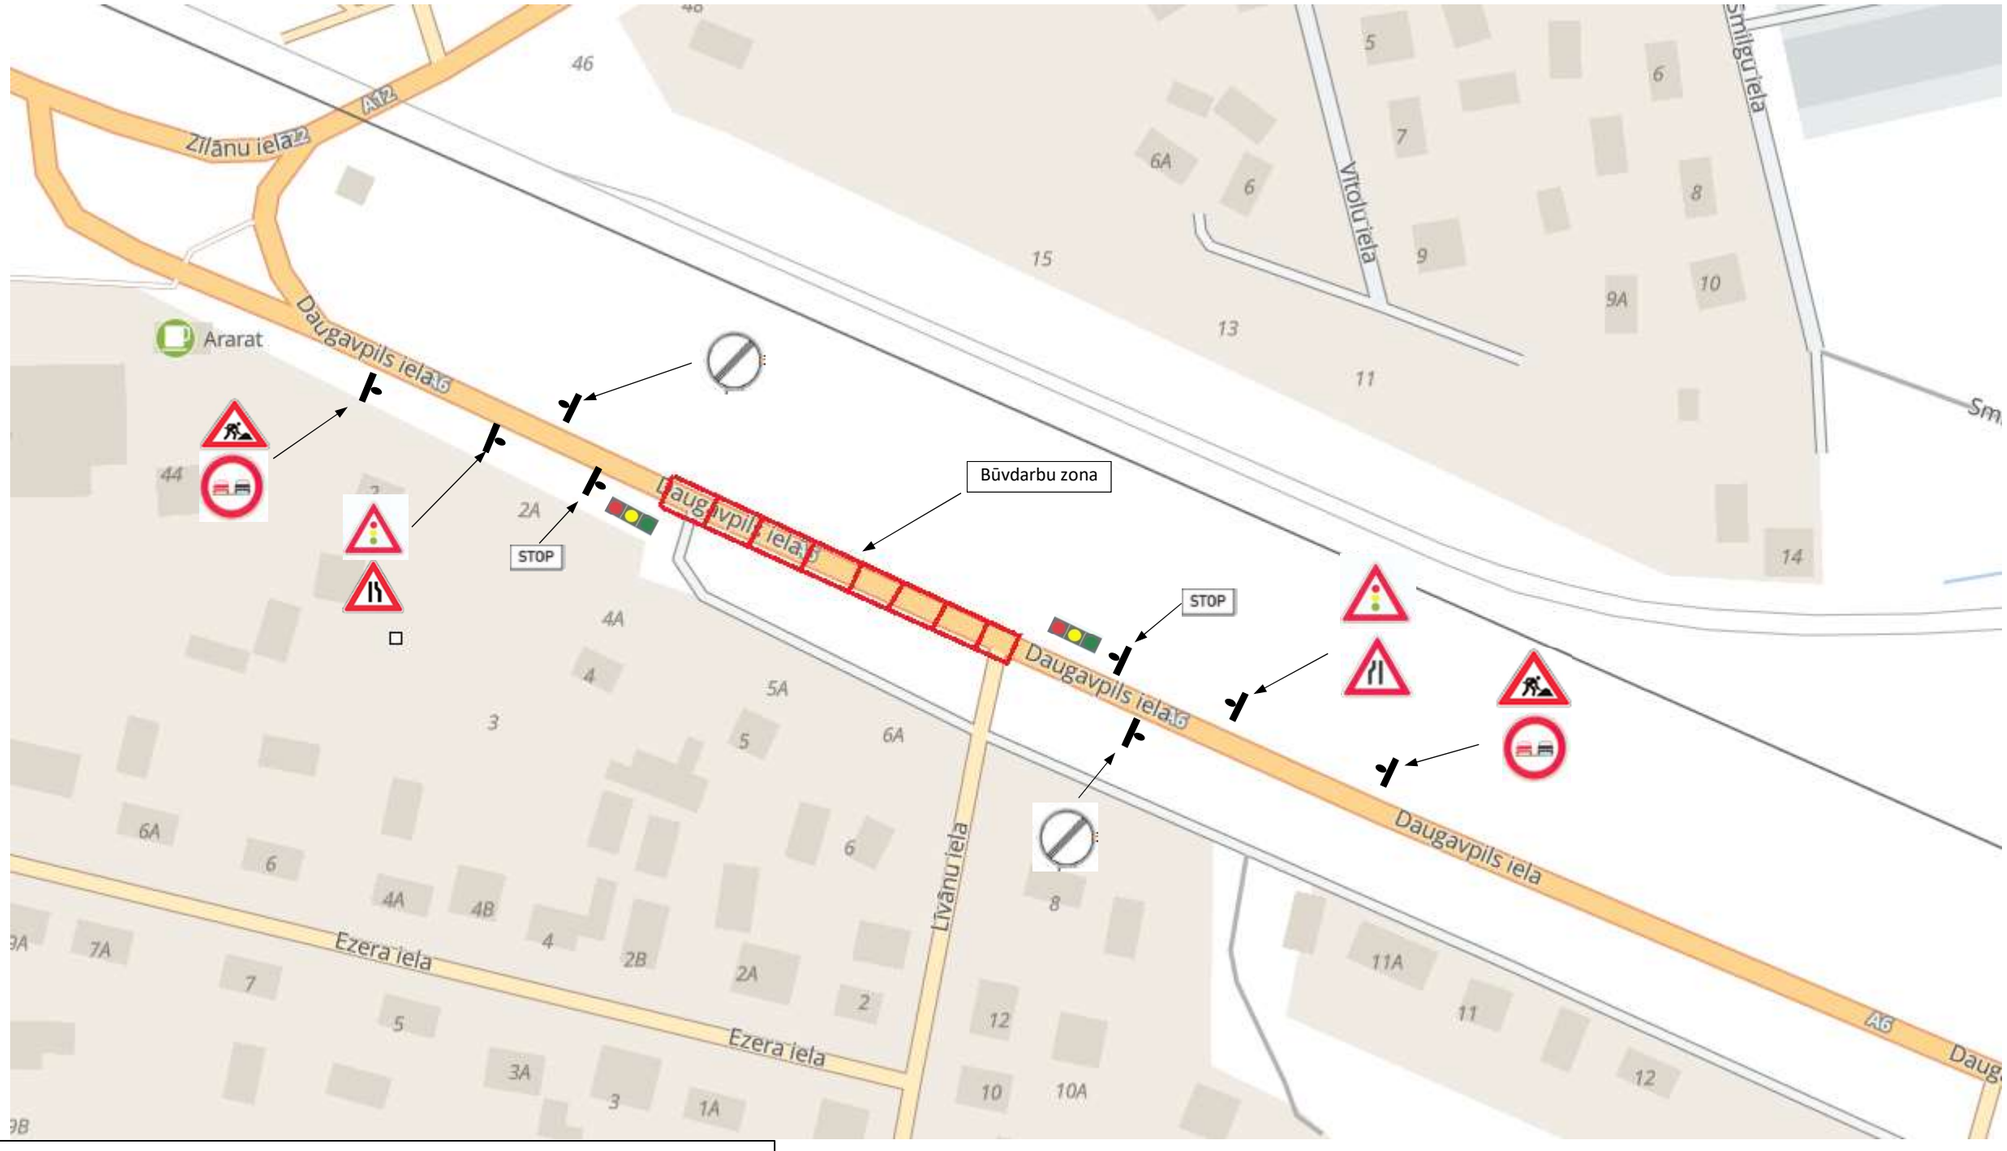


Shēmā izmantotās zīmes :

Nr. 108

Nr.109

Nr. 118

Nr.123

Nr. 319

Nr. 330

Nr. 802 STOP

Būvdarbu zona

Paskaidrojumi:

1. Ceļa aprīkojums tiks uzstādīts atbilstoši saskaņotajai shēmai, ievērojot LVS 77 "Ceļa zīmes" un MK noteikumu Nr.421 "Noteikumi par darba vietu aprīkošanu uz ceļiem" prasības.
2. Esošās ceļa zīmes tiek saglabātas līdz netiks saskaņotas papildus izmaiņas satiksmes organizācijas shēmā.
3. Darbu veicējam ir tiesības regulēt satiksmi darbu veikšanas laikā, ja rodas neparedzēti apstākļi, kurus ar darba vietas aprīkojuma shēmā esošajiem tehniskajiem līdzekļiem nav iespējams nekavējoties novērst (MK not. Nr.421 20.p.).
4. Uzstādītās ceļa zīmes tiek saglabātas arī pēc darba laika beigām un brīvdienās.
5. Tiks nodrošināta operatīvā transporta un iedzīvotāju piekļūšana īpašumiem, kuri atrodas būvdarbu zonā.
6. Shēmā nav norādītas priekšrocības, aizlieguma un rīkojuma esošās ceļa zīmes, kuras nekādā veidā neietekmē satiksmes organizācijas shēmā norādīto ceļazīmju kustību ierobežojumus.

Būvobjekta nosaukums:
Daugavpils ielas pārbūve no Rīgas ielas līdz Zīlānu ielai, Jēkabpilī, Jēkabpils novadā

Pasūtītājs: Jēkabpils novada pašvaldība,
Reģistrācijas Nr. 90000024205
Būvuzņēmējs: SIA "Ošukalns" Reģ. Nr. 45403003353
Darbu izpildes termiņš:
No 2026. gada 12. novembra līdz 15. decembrim

SIA "OŠUKALNS"
Reģ. Nr.: 45403003353
Bebru iela 104a, Jēkabpils, LV-5201
Tālr.: 65237711
Fakss: 65237710
e-pasts: info@osukalns.lv

ATBILDĪGAIS BŪVDARBU VADĪTĀJS
Ģirts Pūcītis | tālr.: 26415701

ATBILDĪGAIS PAR SATIKSMES ORGANIZĀCIJU
Ģirts Pūcītis | **tālr.: 26415701**

Satiksmes organizācijas shēma Nr.4

Objekta nosaukums:	STADIJA		MĒROGS
Daugavpils ielas pārbūve no Rīgas ielas līdz Zīlānu ielai, Jēkabpilī, Jēkabpils novadā			nav
	Lapa: 1	Lapu skaits: 1	

Rasējums:
Darba vietas aprīkojuma shēma Nr.4