


GENERÄLPLÄNS M 1:100

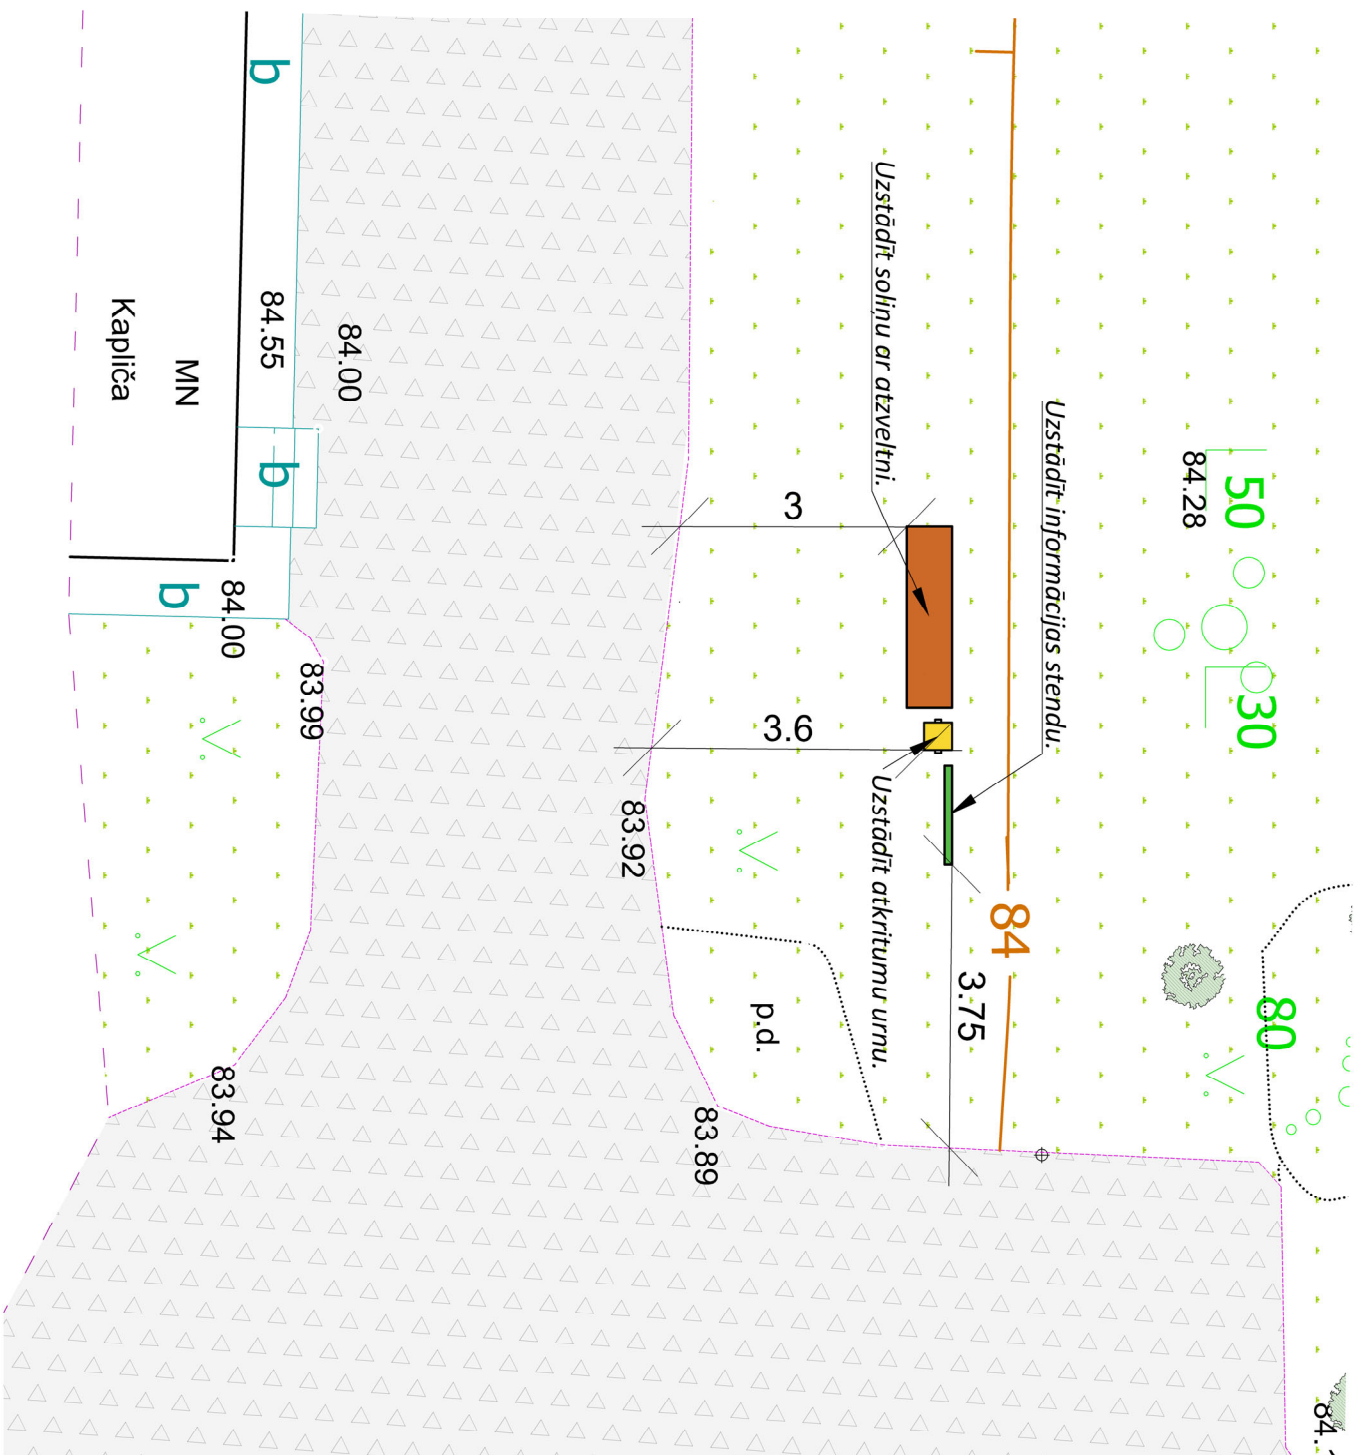












PIEZĪMES.

1. Pēc darbu veikšanas sakārtot teritoriju - iesēt zālāju, atbilstoši segas tipam 1. (skat. GP-2)

PIEZĪMES:

1. LKS-92 koordinātu sistēma.
 2. Latvijas normālo augstumu sistēma (LAS-2000.5).
 3. Projektācijas mēroga koeficients 0.99976
 4. Uzmērīšanas veikta 2021. gada 15. martā.
 5. Sniega sega 1 cm, gaisa temperatūra +6°C.
5. Uzmērīšana tika veikta GPS bāzes staciju LatPos tīklā RTK režīmā izmantojot bāzes staciju JEK1 ar koordinātām x=263838,408 y=614761,955 H=94.747

PIENĒMĒTIE APZĪMĒJUMI

| APZĪMĒJUMS | NOSAUKUMS |
|---|------------------------------------|
|  | Soliņš ar atzveltni, (skat. GP-2) |
|  | Atkritumu urna, (skat. GP-2) |
|  | Informācijas panelis, (skat. GP-2) |
|  | Šķembu segums |
|  | Teritorijas zāiens |
|  | Skujkoki |
|  | Teritorijas apzaļumojumi |
|  | Uzmērītā zemes apgabala robeža |
|  | Šķembu seguma apmale |
|  | Reljefa atzīme |
|  | Esoša ēka |

GALVENIE PROJEKTA RĀDĪTĀJI :

Inženierbūves grupa - 1. grupa

Lietošanas veids -

242 (Citas, iepriekš neklasificētas, inženierbūves)

Salas novada funkcionālais zonējums:

DA1 Dabas un apstādījumu teritorija

OBJEKTA NOVIETOJUMA SHĖMA



Būvprojekta izstrādātājs:

SIA "SNIOM",

reg. Nr. 45403056312,

būvk. reģ. Nr. 15645,

"Briljanti", Salas pag., Salas nov.,

LV-5230,

Tāl. +371 29 482 217,

info@moins.lv

GP daļas izstrādātājs:

izstrādātājs, SIA "SNIOM"

reg.nr., 45403056312

adrese, "Briljanti", salas pag., salas nov., LV-5230
kontaktainformācija +371 38 482 217

kontakt@moins.lv

| | | | |
|---------------------------|-------------------|--|--|
| Projekta vadītājs: | AINĀRS CIKANOVICŠ | | |
| GP Daļas vadītājs: | AINĀRS CIKANOVICŠ | | |
| Izstrādātājs: | AINĀRS CIKANOVICŠ | | |
| | | | |
| | | | |

Objekta nosaukums, adrese

Teritorijas labiekārtošana pie Dzelznavas kapiem

"DZEI ZNAVAS KAPI!" SAĻAS PĀGASTS SAĻAS

NOVADS, LV-5230

Būvniecības ierosinātais:

SALAS NOVADA PAŠVALDĪBĀ,

REG. NR. 90000045372,

Rasējuma lapas nosaukums

ĢENERĀLPĻĀNS

GALVENIE PROJEKTA RĀDĪTĀJI

| | | |
|--|---------------------------|--|
| Pasūtījuma/Arhīva reģ.Nr.: 19/04/2021 A/GK-023 | | Datums: 19.04.2021. |
| Mērogs: 1 : 100 | Stādija: <i>PR</i> | Rasējuma marka / Nr.: <i>GP-1</i> |
| | | Datums: 19.04.2021. |
| Mērogs: 1 : 100 | Stādija: <i>PR</i> | Rasējuma marka / Nr.: <i>GP-1</i> |