


ĢENERĀLPĻĀNS M 1:100

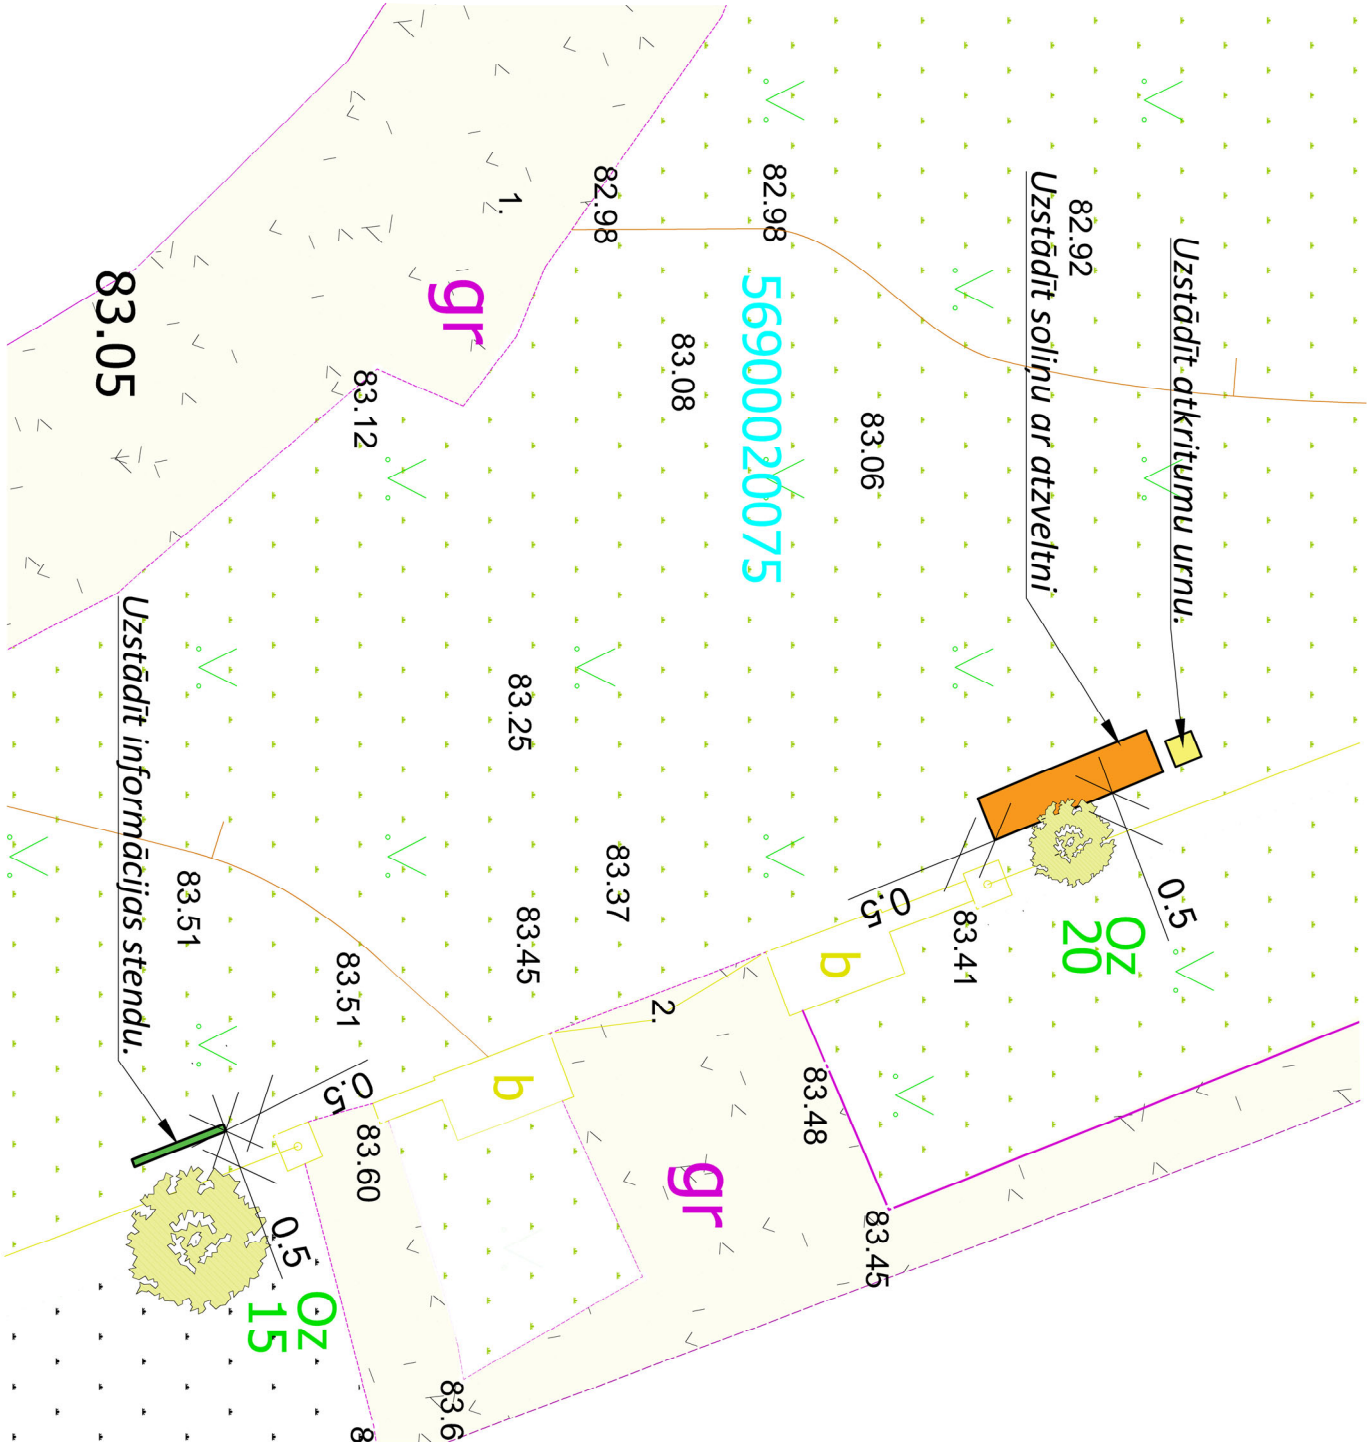

- PIEZĪMES.
- Pēc darbu veikšanas sakārtot teritoriju - iesēt zālāju, atbilstoši segas tipam 1. (skat. GP-2)
  - Soliņa, atkritumu urnas un informācijas stenda attālumus no esošā teritorijas nožogojuma var mainīties (samazināties) būvdarbu laikā.

PIEZĪMES:

- LKS-92 koordinātu sistēma.
  - Latvijas normālo augstumu sistēma (LAS-2000.5).
  - Projekcijas mēroga koeficients 0.999725
  - Uzmērīšana veikta 2021.gada 10.martā.
  - Sniega sega 15 cm, gaisa temperatūra -2°C.
  - Uzmērīšana tika veikta
- GPS bāzes staciju LatPos tīklā RTK režīmā izmantotot bāzes staciju JEK1 ar koordinātām x=263838,408 y=614761,955 H=94.747

- Nekustamā īpašuma kadastra kartes dati uz 16.03.2021. Dati iegūti portālā [www.kadastrs.lv](http://www.kadastrs.lv) (3100669.edoc). Zemes vienību robežas attēlotas atbilstoši zemes kadastrālās uzmērīšanas un vietējā ģeodēziskā tīkla precizitātei un var nesakrist ar situāciju plānā.
- Inženiertehniskās komunikācijas apsekošanas dabā un salīdzinātas apkārpojošajās organizācijās.
- Ielu sarkanās līnijas attēlotas atbilstoši pašvaldības teritorijas plānojumam.
- Uzmērāmās teritorijas platība ir 0.06 ha.
- Apzīmējumi atbilst MK 2012.gada 24.aprīļa noteikumiem Nr.281, 1.pielikumam.

PIENĒMTIE APZĪMĒJUMI

APZĪMĒJUMS	NOSAUKUMS
	Soliņš ar atzveitni, (skat. GP-2)
	Atkritumu urna, (skat. GP-2)
	Informācijas panelis, (skat. GP-2)
	Grunts ceļš un celītes
	Teritorijas zāliens
	Lapukoki
	Teritorijas nožogojums
	Uzmērītā zemes apgabala robeža
	Šķembu seguma apmale
	Reljefa apzīmējums

GALVENIE PROJEKTA RĀDĪTĀJI :

Inženierbūves grupa - 1. grupa

Lietošanas veids -

242 (Citas, iepriekš neklasificētas, inženierbūves)

Salas novada funkcionālais zonējums:

DA1 Dabas un apstādījumu teritorija

OBJEKTA NOVIETOJUMA SHĒMA



Būvprojekta izstrādātājs:

**SIA "SNIOM",**  
**reģ. Nr. 45403056312,**  
**būvk. reģ. Nr. 15645,**  
**"Briljanti", Salas pag., Salas nov.,**  
**LV-5230,**  
**Tālr. +371 29 482 217,**  
**info@moins.lv**

GP dalas izstrādātājs:

izstrādātājs, SIA "SNIOM"

reģ.nr., 45403056312

adrese, "Briljanti", Salas pag., Salas nov., LV-5230

kontaktinformācija, +371 29 482 217,

info@moins.lv

Projekta vadītājs:	AINĀRS CIKANOVICŠ	
GP Daļas vadītājs:	AINĀRS CIKANOVICŠ	
Izstrādātājs:	AINĀRS CIKANOVICŠ	

Objekta nosaukums, adrese:

Teritorijas labiekārtošana, "Sēlpils kapi", Sēlpils pag., Salas novads

"SĒLPILS KAPI", SĒLPILS PAGASTS, SALAS NOVADS, LV-5232

Būvniecības ierosinātājs:

SALAS NOVADA PAŠVALDĪBA,

REG. NR. 90000045372,

SUSEĻAS IELA 9, SALA, SALAS NOVADS, LV-5230

Rasējuma lapas nosaukums:

ĢENERĀLPĻĀNS.

GALVENIE PROJEKTA RĀDĪTĀJI

Pasūtījuma/Arhīva reģ.Nr.:	Daļa:
20/04/2021	GP
A/GK-024	
Datums:	Rasējuma marka / Nr.:
20.04.2021.	
M ērogs:	Stadija:
1 : 100	PR

GP-1