


PRINCIPIĀLĀ BŪVDARBU ZONAS ORGANIZĀCIJAS SHĒMA Nr. Sat.org.17.06.2019

Būvobjekta nosaukums: Ūdenssaimniecības pakalpojumu attīstība Jēkabpilī, IV kārtā

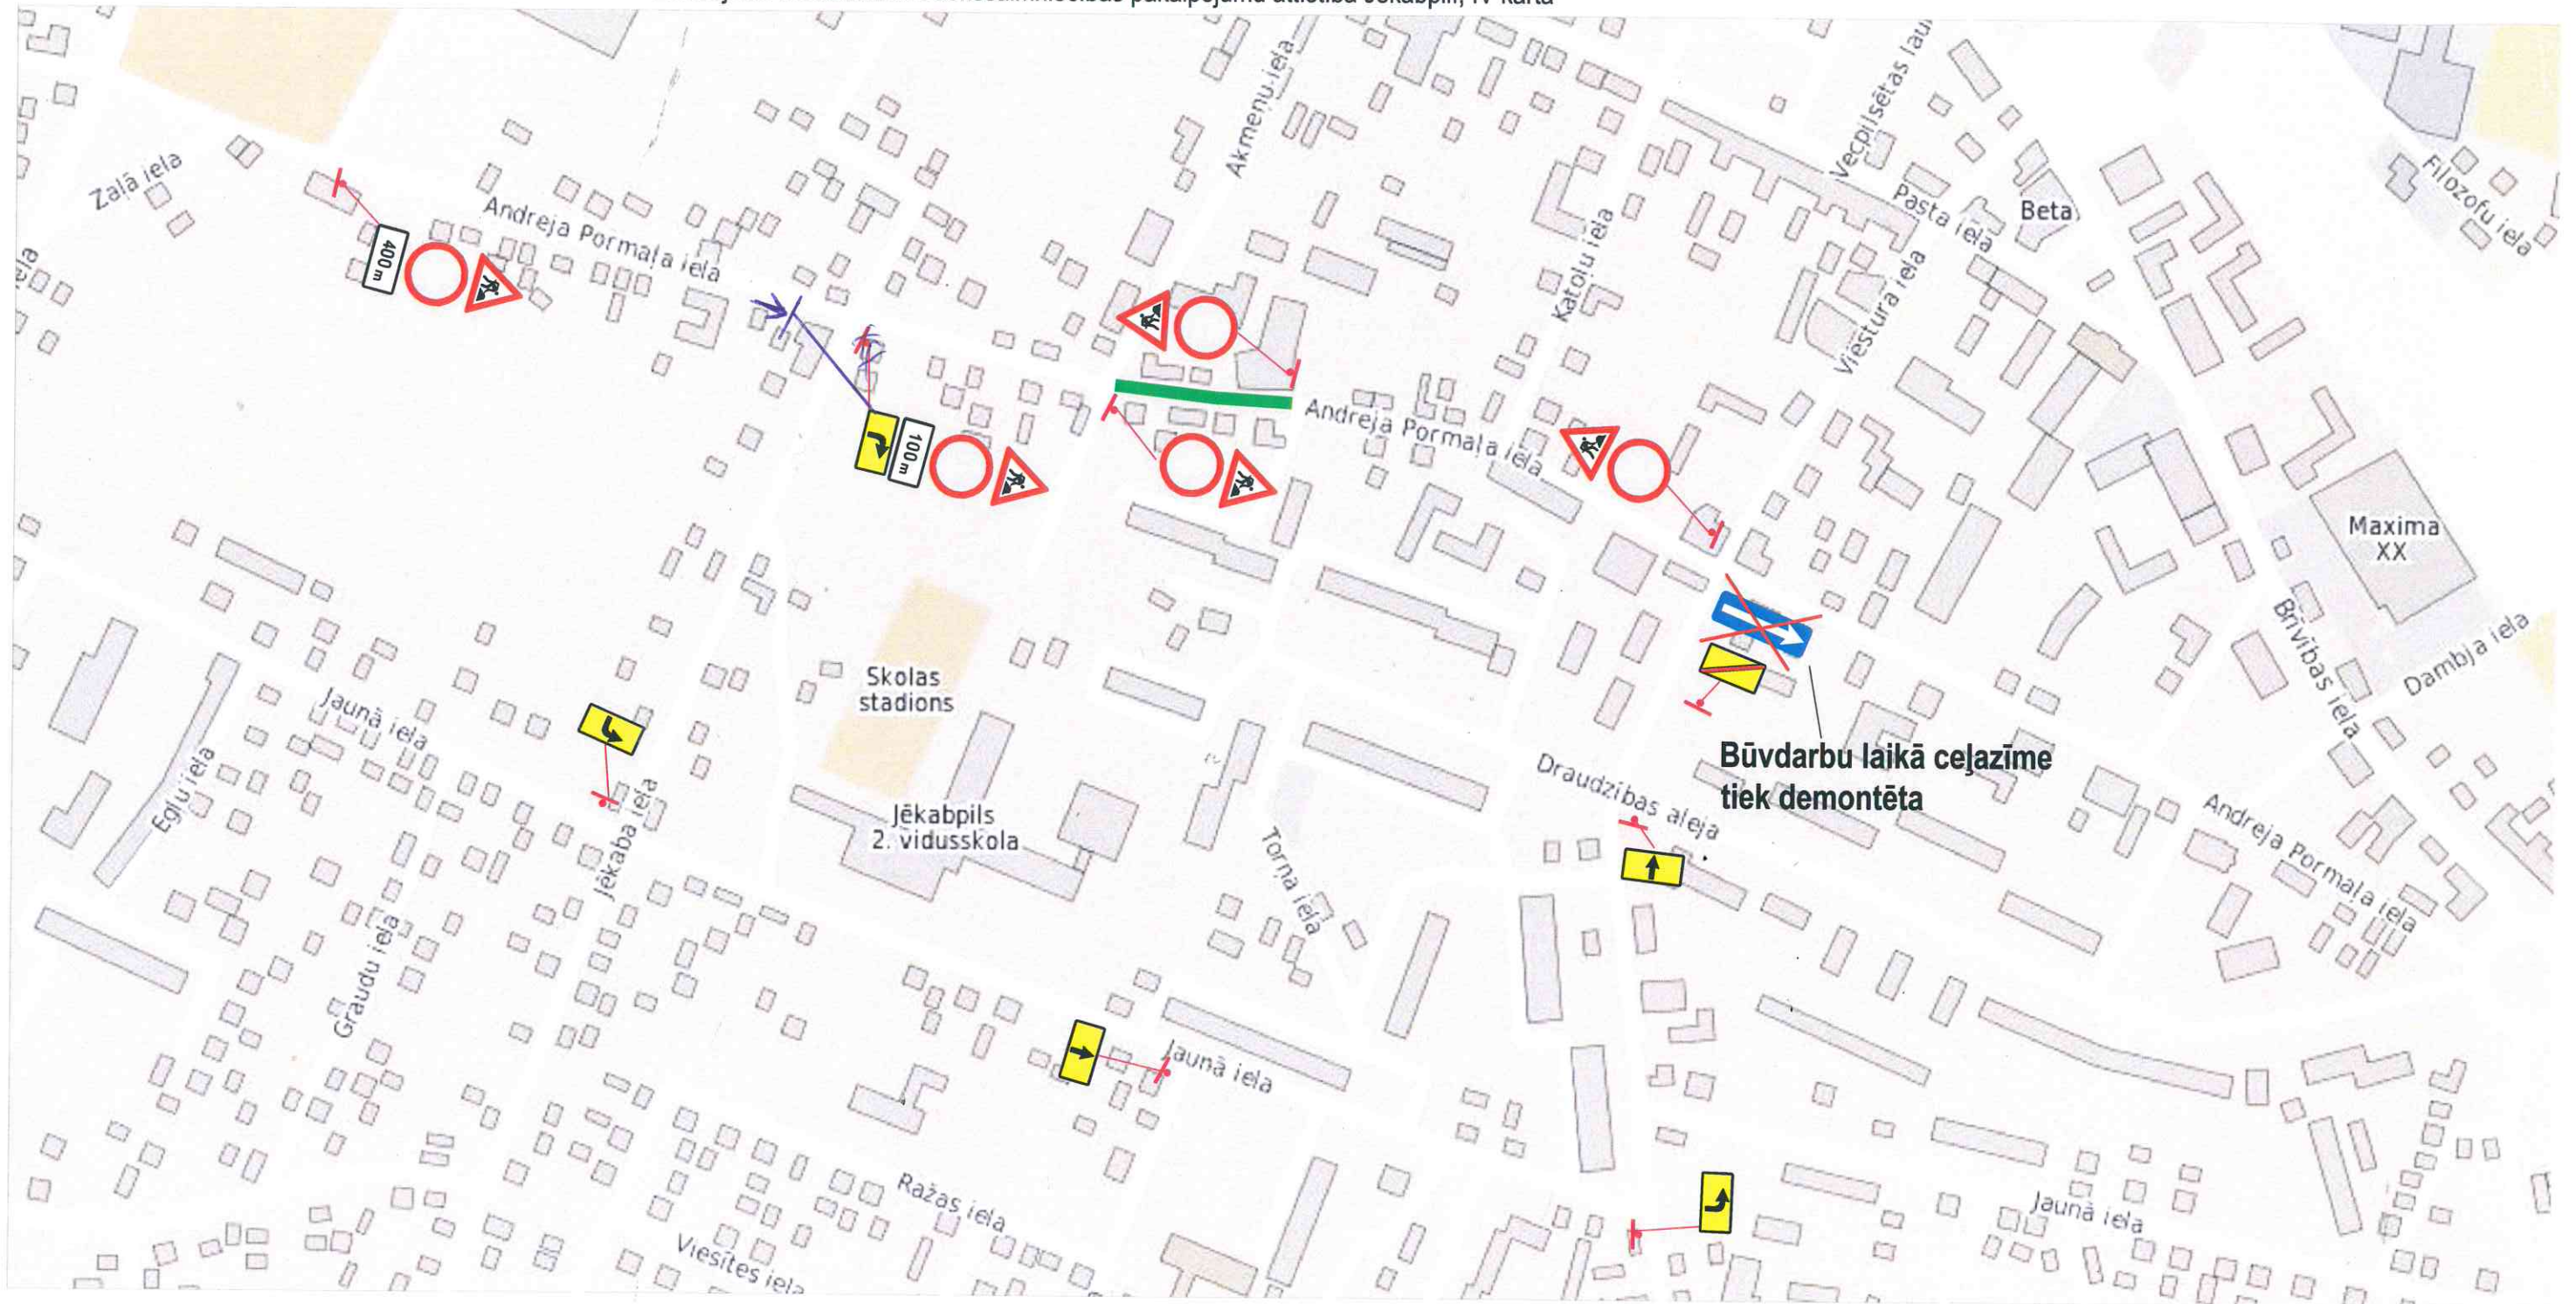

Transporta kustības organizēšanas shēma veicot rakšanas darbus
Andreja Pormaļa ielā, Jēkabpilī
Būvdarbu izpildes laiksno **18.06.2019** līdz **02.07.2019**

Darbus veic: SIA "Jēkabpils PMK", reģ. Nr. 45403003160,
būvkom. reģistrācijas apliecība Nr.3973-R,
Madonas iela 27, Jēkabpils, LV-5202, Tālr. 65221485
E-pasts: info@jpmk.lv

Atbildīgā persona: Būvdarbu vadītāja palīgs - Jānis Dimants, tālr. 27810112

Piezīmes:

1. Darba vieta tiks aprīkota atbilstoši LR MK Noteikumiem Nr. 421
2. Būvdarbi notiks diennakts gaišajā laikā.

SASKAŅOTS

Saskaņojums par sadzīves organizācijas tehnisko līdzekļu
uzstādīšanu un nopemšanu attiecas uz to izvietojuma
atbilstību normatīvajiem aktiem ceļu satiksmes drošības jomā.
Ceļa zīmes izgatavot un uzstādīt atbilstoši standartam LVS 77.

VAS LATVIJAS VALSTS CEĻI
Jēkabpils nodaļas ceļu būvīnženieris
E. GRANDĀNS

[Signature]
17.06.2019

Apzīmējumi:

	Būvdarbu veikšanas posms	
	Uzstādāmā ceļa zīme	
	118	730
	302	731
	801	732
		733

SASKAŅOTS

Jēkabpils pilsētas pašvaldības
Būvniecības nodaļas ceļu būvīnženieris
[Signature]
E. Dobelis
2019. gada 17. jūn.

[Signature]
Jānis Dimants