UZMĒRĀMĀS TERITORIJAS IZVIETOJUMA SHĒMA

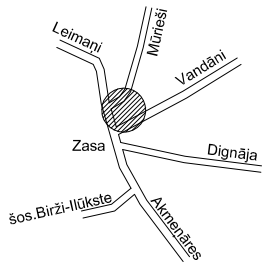

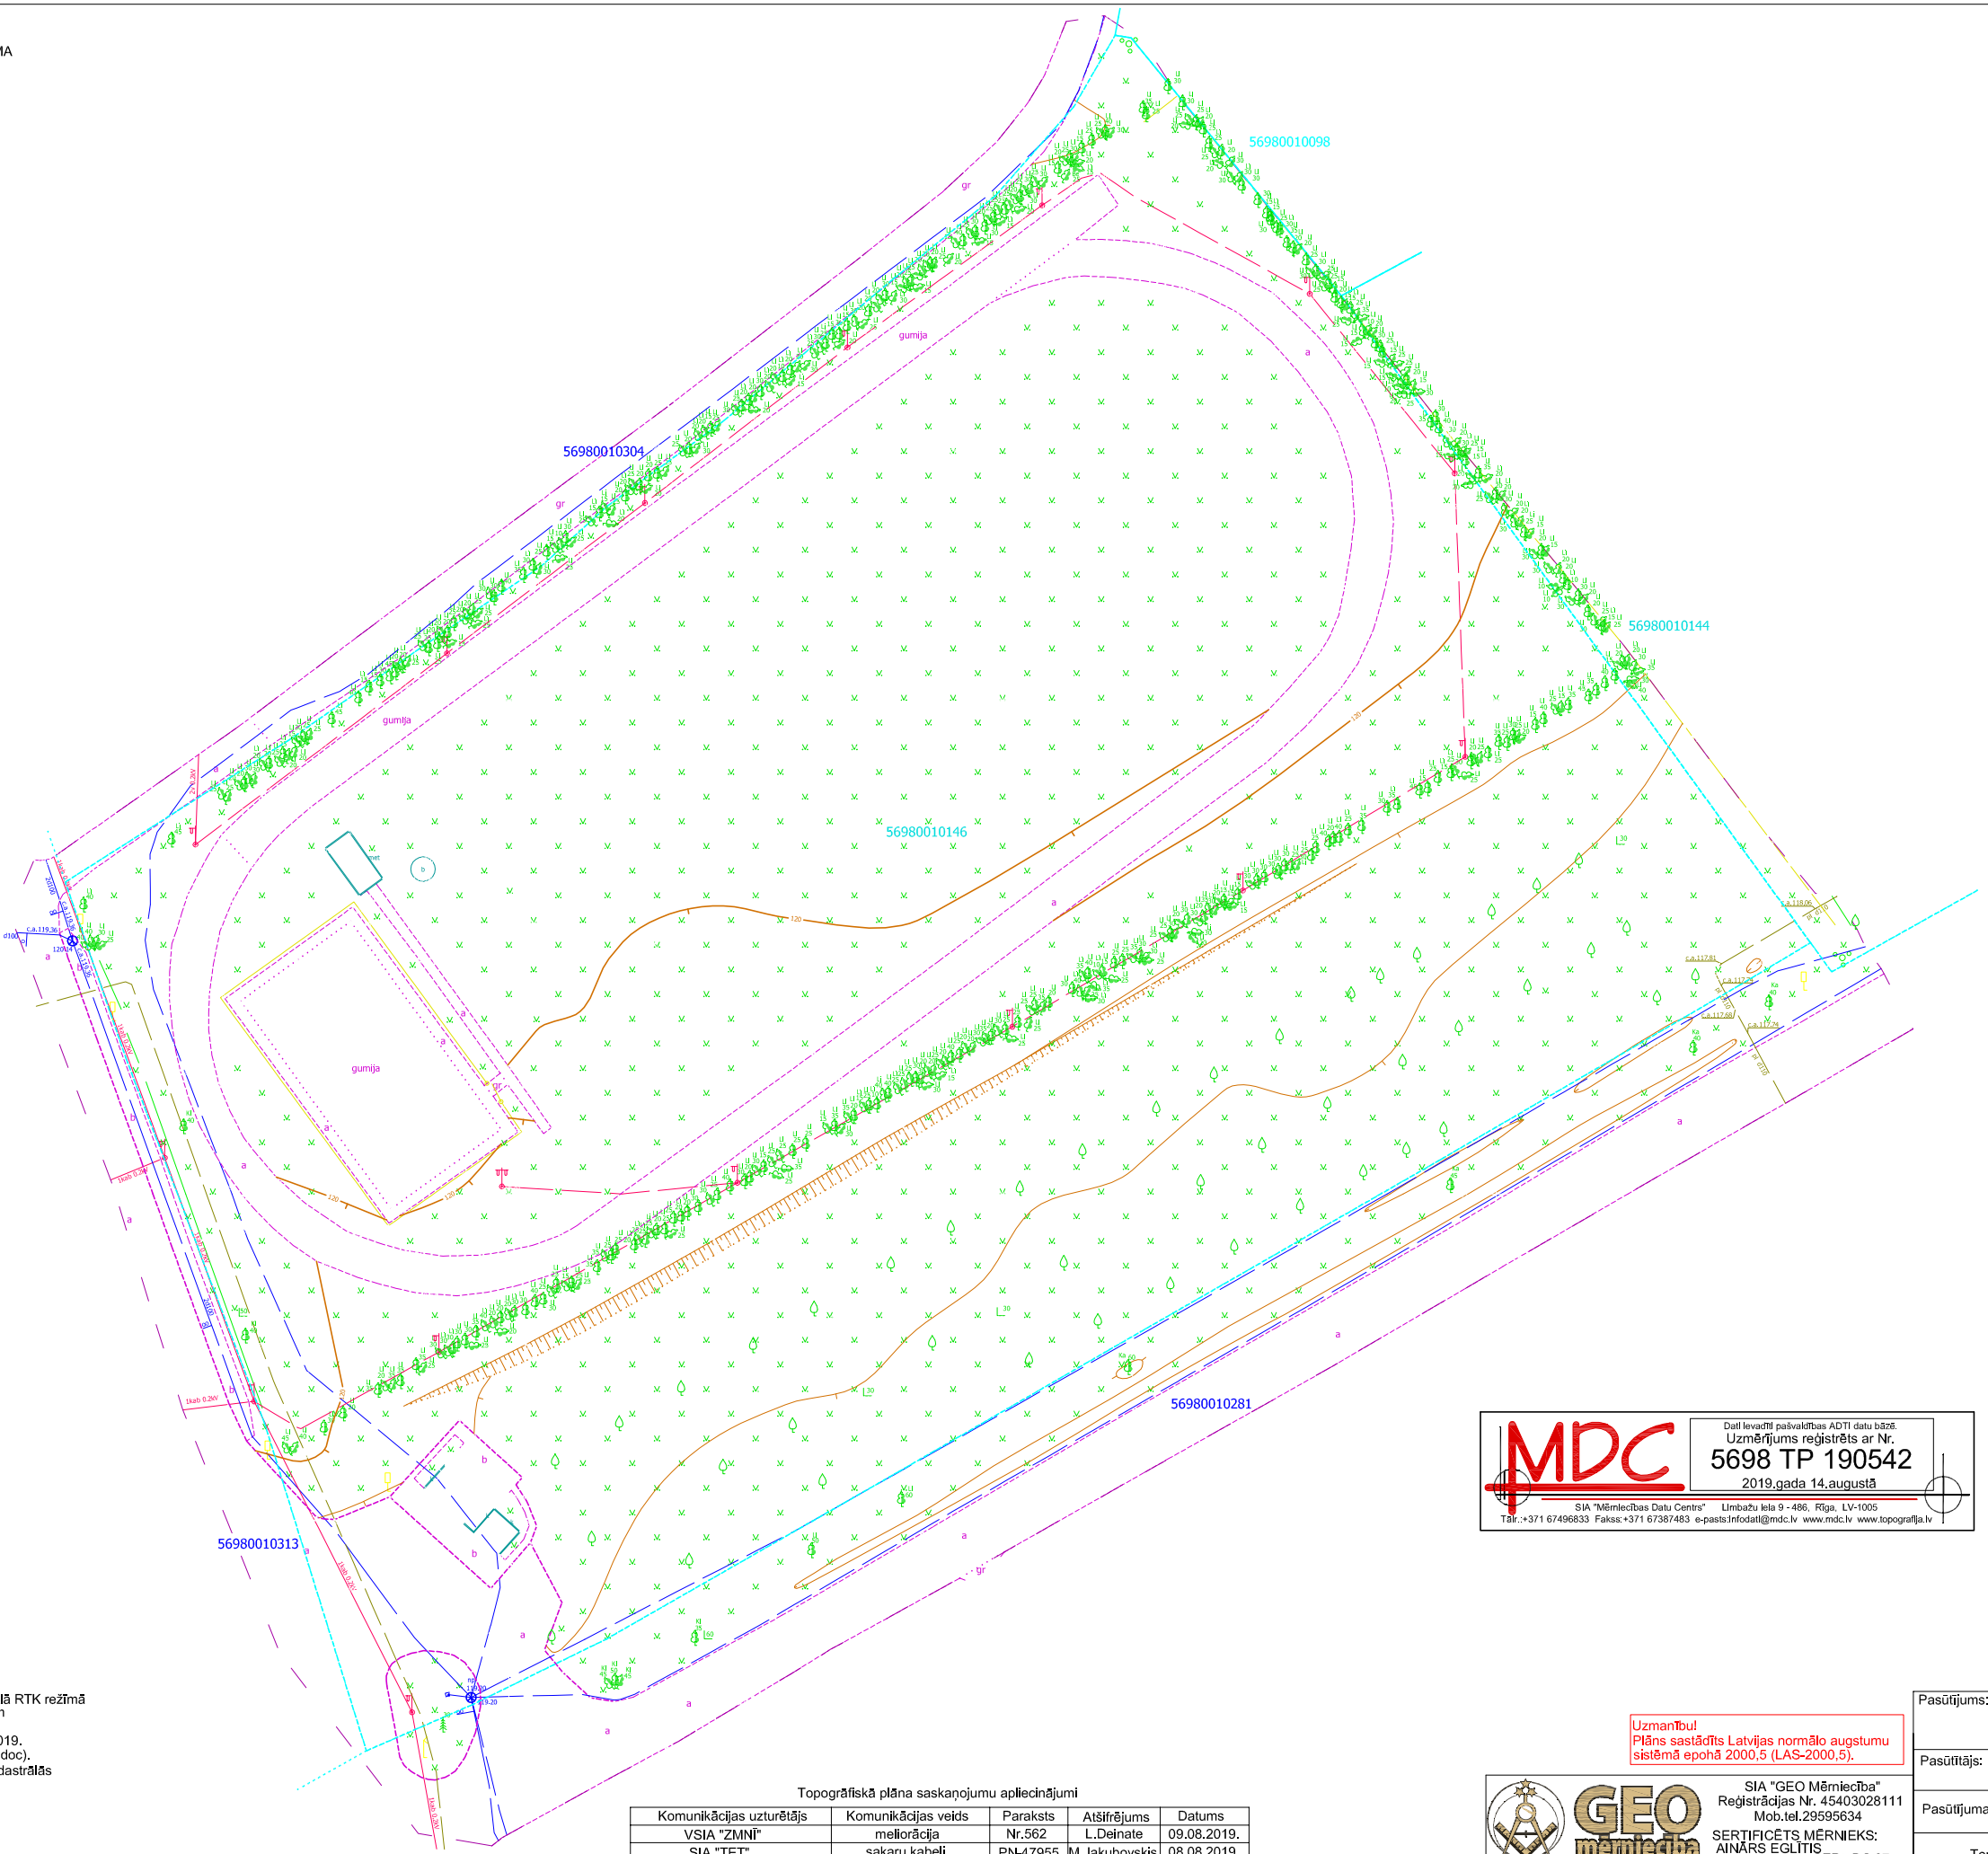

MDC
Datī ievadīti pašvaldības ADTI datu bāzē.
Uzmērījums reģistrēts ar Nr.
5698 TP 190542
2019.gada 14.augustā
SIA "Mērniecības Datu Centrs" Limbažu iela 9 - 486, Rīga, LV-1005
Tālr.:+371 67496833 Fakss:+371 67387483 e-pasts:Infodatl@mdc.lv www.mdc.lv www.topografija.lv

PIEZĪMES:

1. LKS-92 koordinātu sistēma.
2. Latvijas normālo augstumu sistēma (LAS-2000.5).
3. Projekcijas mēroga koeficents 0.999784
4. Uzmērīšana veikta 2019.gada 15.jūlijā.
5. Uzmērīšana tika veikta GPS bāzes staciju LatPos tīklā RTK režīmā izmantojot bāzes staciju JEKABPILS1 ar koordinātām x=263838,408 y=614761,955 H=94.747
6. Nekustamā īpašuma kadastra kartes dati uz 24.07.2019. Dati iegūti portālā www.kadastrs.lv (datne 2021575.edoc). Zemes vienību robežas attēlotas atbilstoši zemes kadastrālās uzmērīšanas un vietējā ģeodēziskā tīkla precizitātei un var nesakrist ar situāciju plānā.
7. Inženiertehniskās komunikācijas apsekotas dabā un salīdzinātas apkalpojošajās organizācijās.
8. Ielu sarkanās līnijas attēlotas atbilstoši pašvaldības teritorijas plānojumam.
9. Uzmērāmās teritorijas platība ir 1.88 ha.
10. Apzīmējumi atbilst MK 2012.gada 24.aprīļa noteikumiem Nr.281,1.pielikumam .

Topogrāfiskā plāna saskaņojumu apliecinājumi

Komunikācijas uzturētājs	Komunikācijas veids	Paraksts	Atšifrējums	Datums
VSIA "ZMNĪ"	meliorācija	Nr.562	L.Deinate	09.08.2019.
SIA "TET"	sakaru kabeļi	PN-47955	M.Jakubovskis	08.08.2019.
AS "Sadales tīkls"	elektrības kabeļi,gaisvadi	P-1334	A.Anzons	26.07.2019.
AS "GASO"	gāzes vadi	Paraksts	V.Savinovs	30.07.2019.
Jēkabpils novada pašvaldība	ūd.,kan. vadi	Paraksts	I.Feldmane	09.08.2019.

Uzmanību!
Plāns sastādīts Latvijas normālo augstumu sistēmā epohā 2000,5 (LAS-2000,5).

GEO mērniecība
SIA "GEO Mērniecība"
Reģistrācijas Nr. 45403028111
Mob.tel.29595634
SERTIFICĒTS MĒRNIEKS:
AINĀRS EGLĪTIS
SERt BC 27

SIA "Geo mērniecība" valdes pārstāvis		L.Deinate	09.08.2019.
Mērnieks		A.Eglītis	09.08.2019.

Pasūtījums: Jēkabpils novads,Zasas pagasts, Zasa,Sporta laukums	
Pasūtītājs: Jēkabpils novada pašvaldība	
Pasūtījuma reģ. Nr. 19-104-T	Lapas 1
Topogrāfiskais plāns	
Mērogs 1:500	Lapa 1