


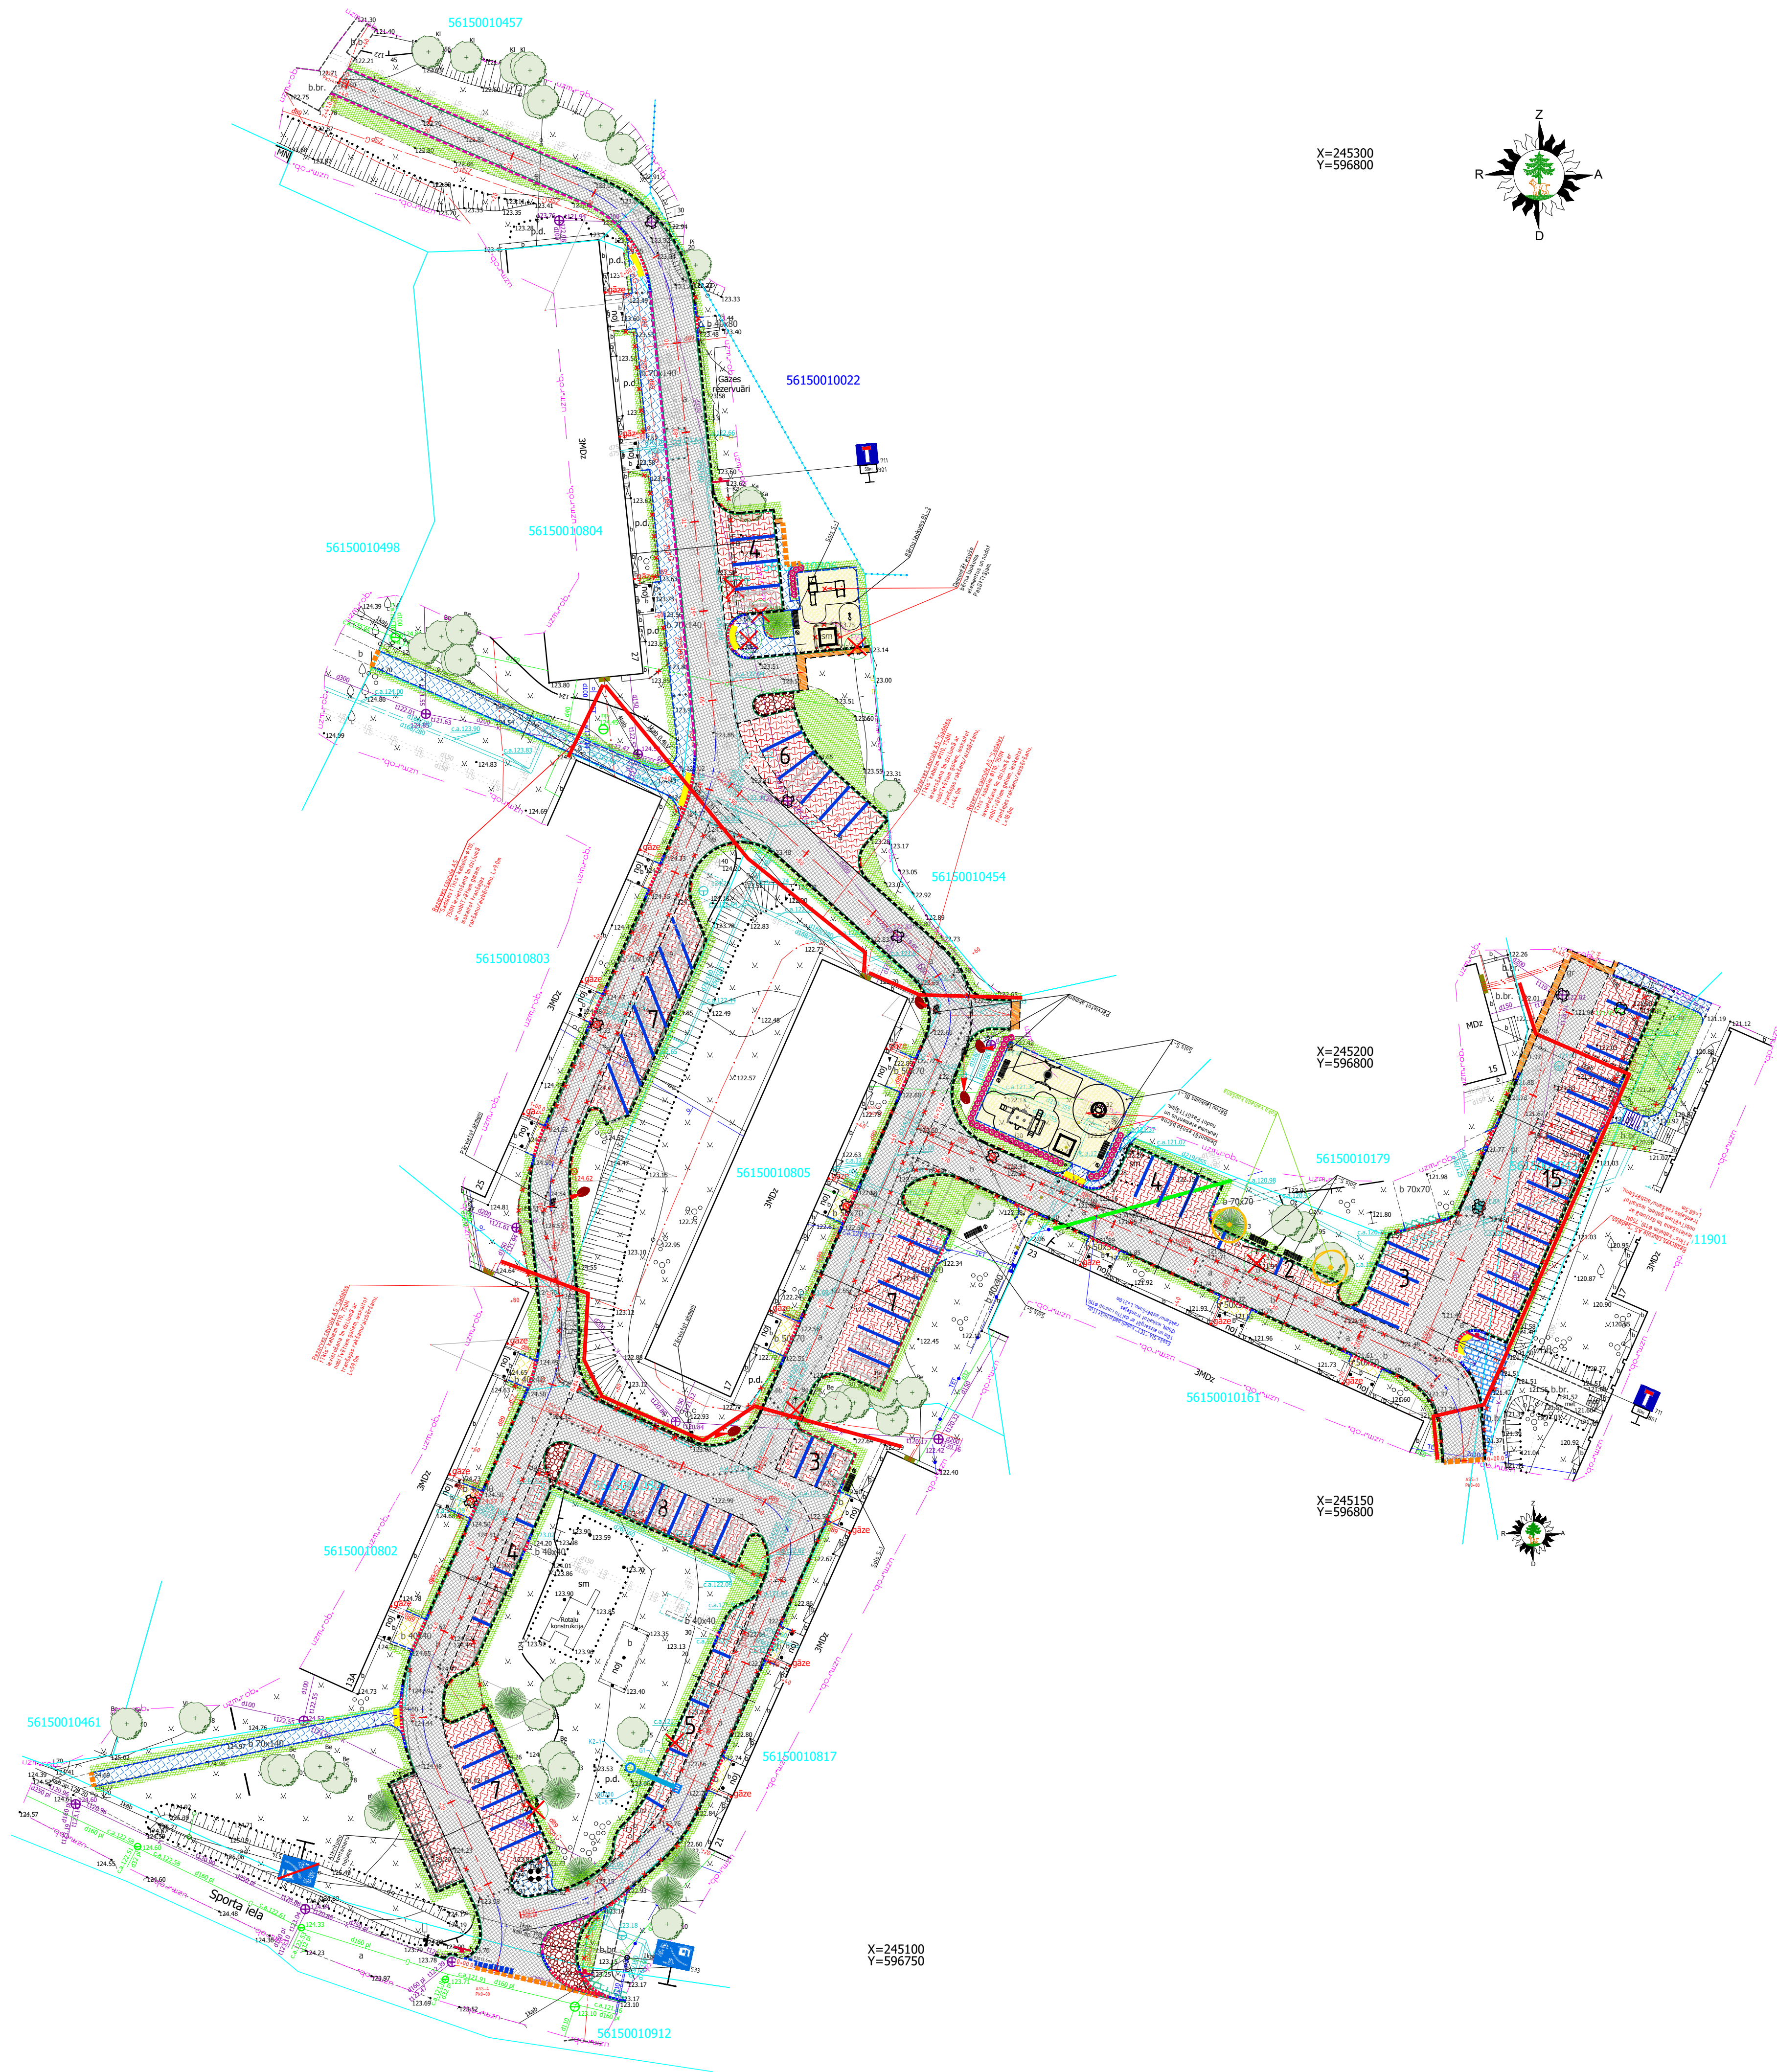

APZĪMĒJUMI

S-1, Asfalta h-5+20cm, segums brauktuvei

S-2, Asfalta h-4+15+20cm segums gājēju ietvei

S-3, Betona bruģakmens PRIZMA h-6+3+15+20cm segums, gājēju ietvei

S-4, Betona bruģa TAVR 8, h-8+3+20+30cm, segums stāvlaukumiem

S-5, Dabīgā akmens bruģa segums h-20/30+15cm, salīnām

S-6, Pārejas posma minerālmateriāla maisījuma 0/32s segums

S-7, Smiltis h-50cm segums bērnu laukumam

S-8, Esošā betona bruģa pārlikšana, gājēju ietvei

S-9, Esošā asfalta seguma atjaunošana h-4+15cm ietvēm

NN-3, Zālāja atjaunošana, iesējot zālāja sēklas

Cēla ass (taisne/līkne)

Zemes gabala robeža

Demontējamas konstrukcijas

Nocērtamie koki

Esošie koki, saglabājami

Esošā koka vainaga kopšana

Projektējamais krūms

Projektētā brauktuves mala ar apmali

Projektētā brauktuves/nomales mala bez apmales

Savienojuma vietas frēzēšana

Projektējamie solīņi

Projektējamās atkritumu urnas

Projektējamā pandusa vieta

PROJEKTĒTO APMAŅU APZĪMĒJUMI

Brauktuves apmale CA100.30.15, 10cm virs brauktuves

Brauktuves apmale CA100.30.15, "Stāvus-guljus"

Brauktuves apmale CA100.22.15, 5cm virs brauktuves

Brauktuves apmale CA100.22.15, brauktuves līmenī

Brauktuves mainīga augstuma apmale CA100.30.15

Ietvju apmale IA100.20.8

PROJEKTĒTO KOMUNIKĀCIJU APZĪMĒJUMI

Sakaru kabeļu projektējama daļiņa aizsargcaurule

Projektējamā lietuskanalizācijas gūlīja

Projektējamā lietuskanalizācijas caurule

Projektējamā lietuskanalizācijas skatoka

SATIĻSMES APRTĀKOJUMA APZĪMĒJUMI

Esošās saglabājamās ceļa zīmes vieta

Projektējamās ceļa zīmes dislokācija

Horizontālie apzīmējumi

Reljefa bruģa josla