



DETĀLPĀNOJUMS JĒKABPILĪ KVARTĀLĀ STARP KĻAVU, NERETAS, BRĪVĪBAS UN VIENĪBAS IELĀM

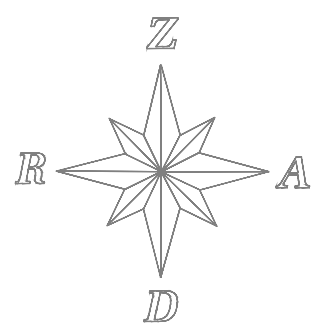

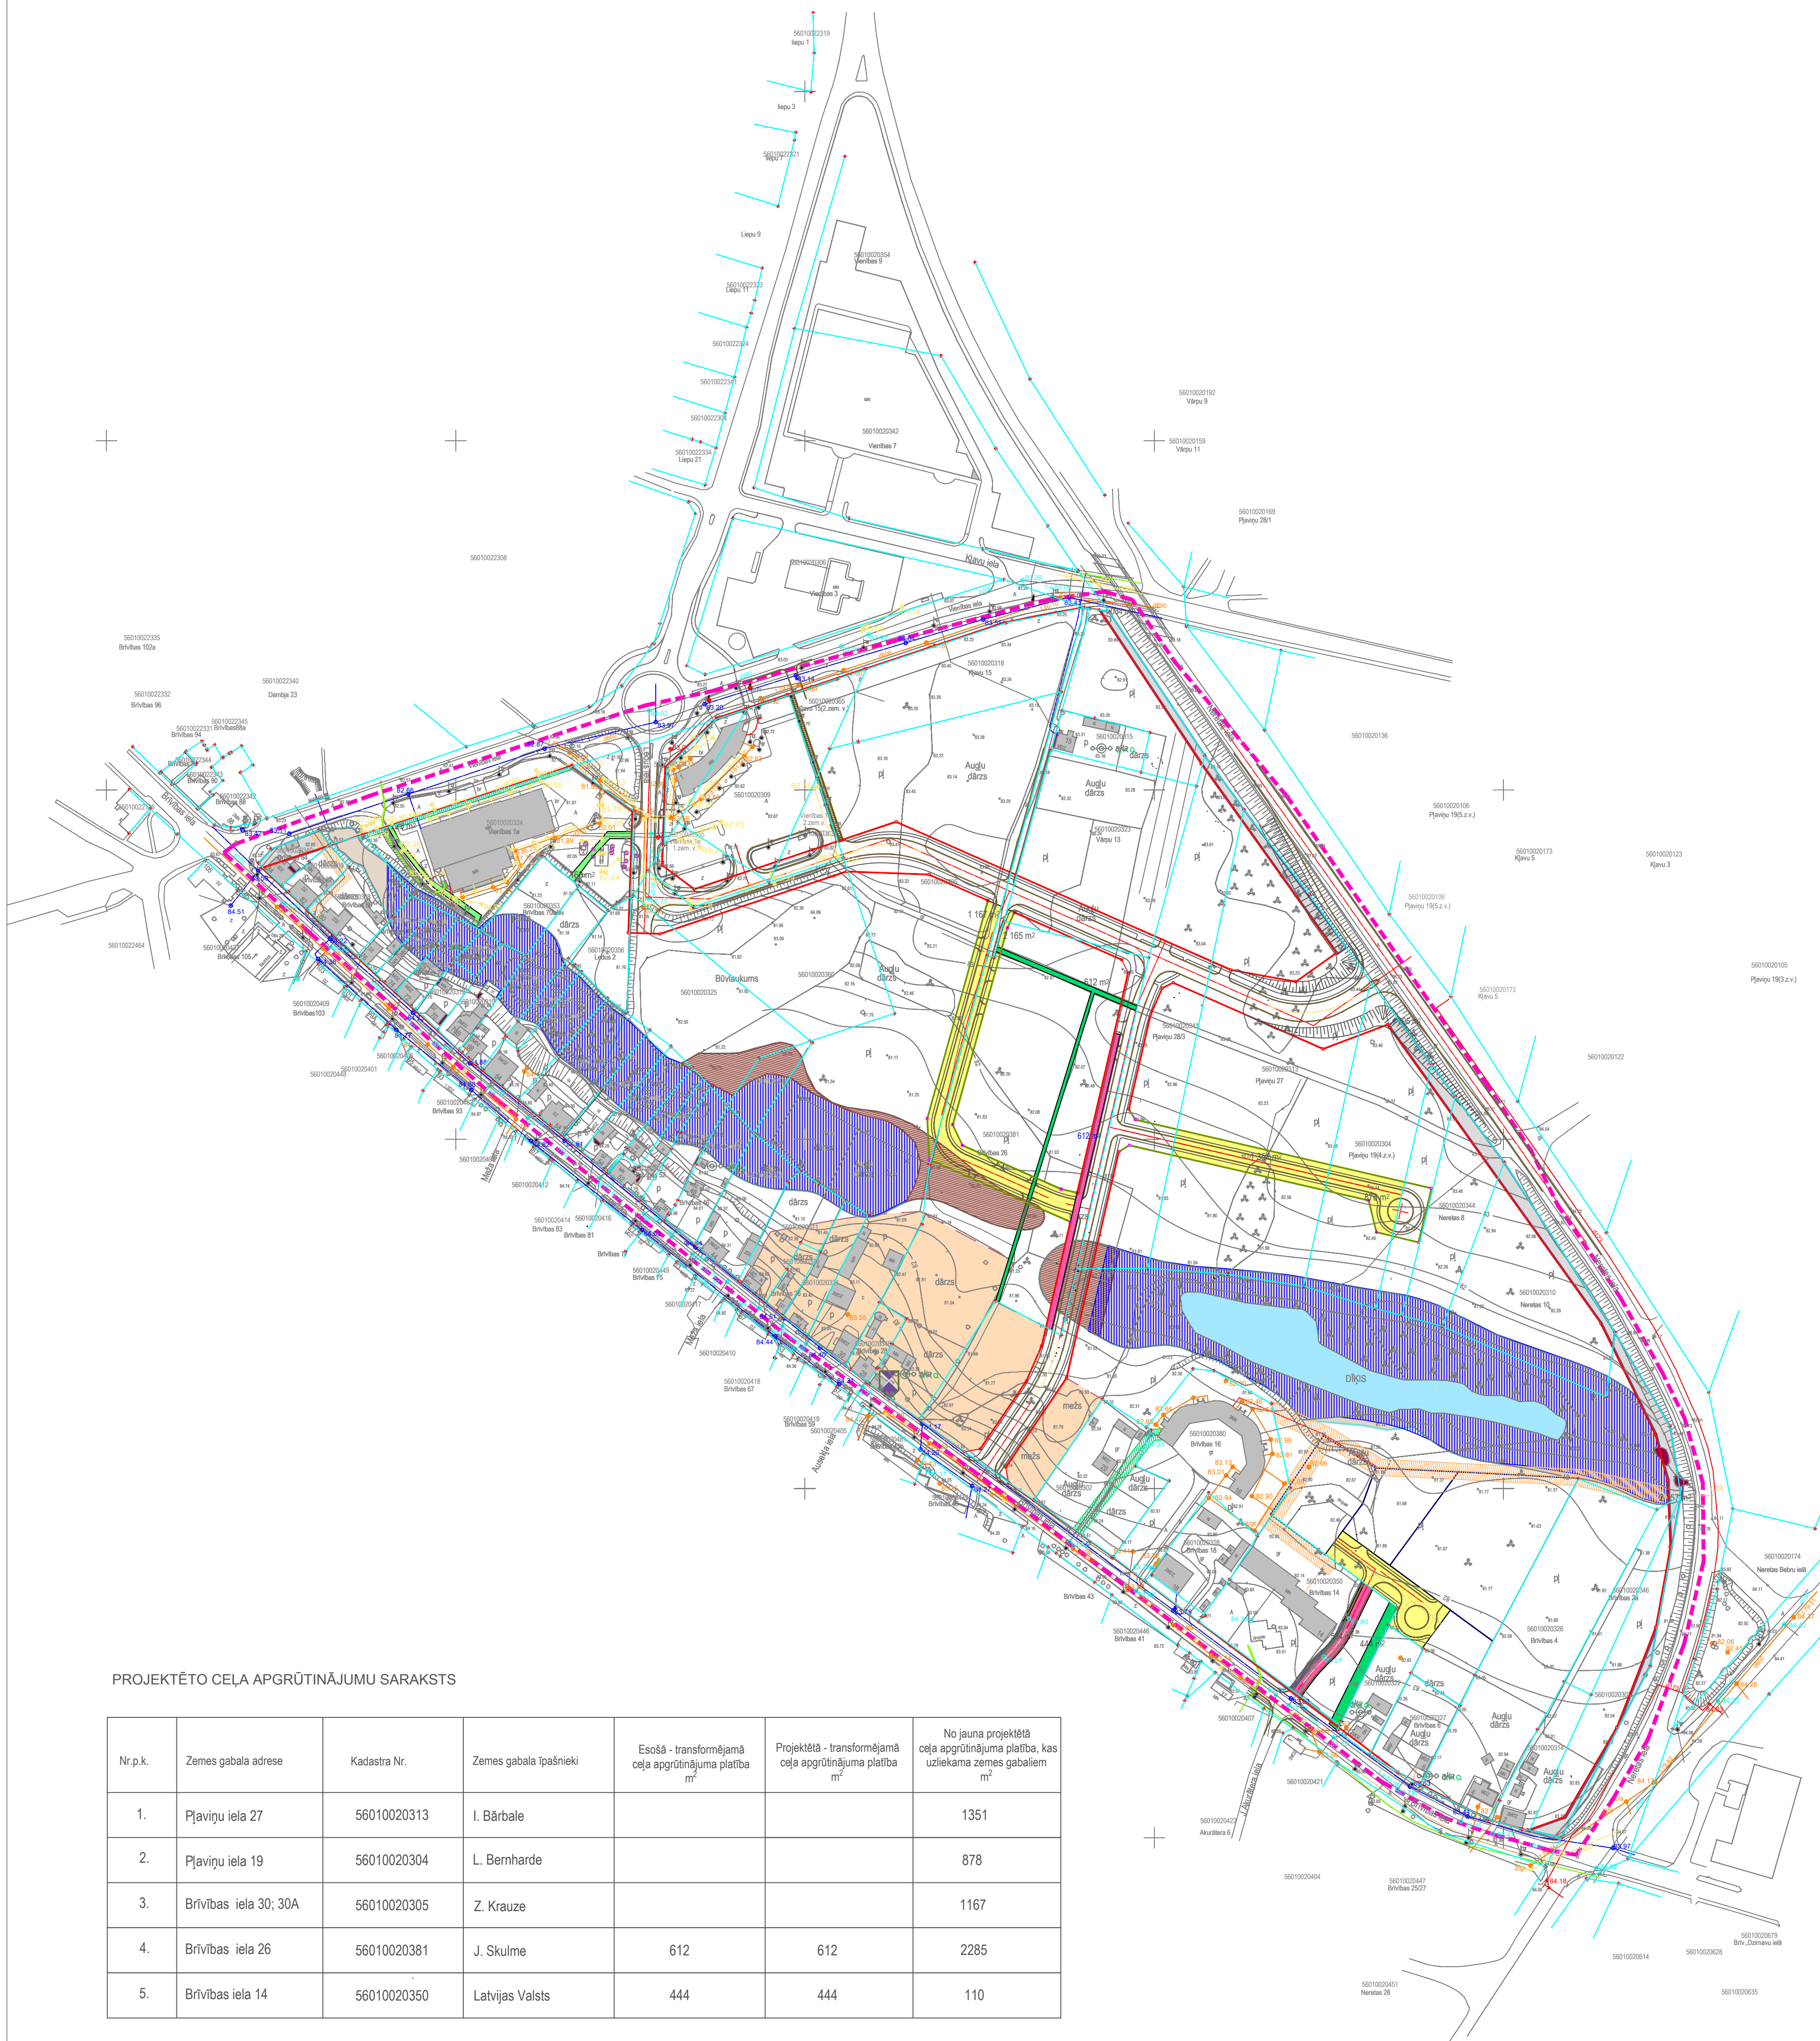










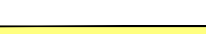

TERITORIJAS IZNANTOŠANAS APROBEŽOJUMU,  
AIZSARGJOSLU UN APPLŪSTOŠO TERITORIJU PLĀNS  
M 1:2 000



## PROJEKTĒTO CEĻA APGRŪTINĀJUMU SARAKSTS

Nr.p.k.	Zemes gabala adrese	Kadastra Nr.	Zemes gabala īpašnieki	Esošā - transformējamā ceļa apgrūtinājuma platība m <sup>2</sup>	Projektētā - transformējamā ceļa apgrūtinājuma platība m <sup>2</sup>	No jauna projektētā ceļa apgrūtinājuma platība, kas uzliekama zemes gabaliem m <sup>2</sup>
1.	Pļaviņu iela 27	56010020313	I. Bārbale			1351
2.	Pļaviņu iela 19	56010020304	L. Bernharde			878
3.	Brīvības iela 30; 30A	56010020305	Z. Krauze			1167
4.	Brīvības iela 26	56010020381	J. Skulme	612	612	2285
5.	Brīvības iela 14	56010020350	Latvijas Valsts	444	444	110

## PIENĒMTIE APZĪMĒJUMI

- |   |   |   |  |
|---|---|---|--|
|  | Projektētie ceļi apgrūtinājumi, kuri <b>uzliekami</b> savstarpēji vienoties zemes gabalu īpašniekiem kopīgas ielas izbūvēs gadījumā.      |  | Zemes īpašumu robežas  |
|  | Projektētie - transformējamie ceļi apgrūtinājumi, kuri <b>uzliekami</b> mainot esošā ceļa apgrūtinājuma novietojumu zemes gabala robežās. |  | Ūdeņi  |
|  | Esošie - transformējamie ceļu apgrūtinājumi, kuriem <b>maināms</b> izvietojums zemes gabala robežās                                       |  | Pavasara plūdus (palos) applūstošā teritorija uz augstuma atzīmes 81,00 virs jūras līmeņa - virszemes ūdeņu aizsargjosla   |
|  | Esošie ceļu apgrūtinājumi   |  | Pavasara plūdus (palos) applūstošā teritorija uz augstuma atzīmes 81,00 virs jūras līmeņa.<br>Teritorija uzberama līdz augstuma atzīmei 82,50 kopā ar pārējo kvartāla teritoriju |
|  | Sarkanās līnijas apgrūtinājums  |  | Detālplānojuma teritorijas robeža  |
|  | Kultūras pieminekļa aizsargjosla  |  | Ielu sarkanās līnijas  |
|  | Kultūras piemineklis  |   |  |

## KOMUNIKĀCIJU UN TO APGRŪTINĀJUMU APZĪMĒJUMI

- 
- | Kabeļa veids  | Lietojums |
|---|-----------|
| • telefona kanalizācija, aka                              |           |
| • telefona kabelis, skapis                                |           |
| • kanalizācija, kanalizācijas aka                         |           |
| • lietus kanalizācija, aka                                |           |
| • ūdensvads, ūdensvada aka, ventsils un aizsargjosla      |           |
| • zemsprieguma elektrolinija                              |           |
| • augstsprieguma elektrolinija                            |           |
| • apgaismojuma, zemsprieguma elektriskais kabelis, skapis |           |
| • augstsprieguma elektriskais kabelis                     |           |
| • siltumtrase , akas aizsargjosla                         |           |
| • gāzes vads, gāzes aka                                   |           |
| • komunikāciju stabiņš                                    |           |

Visas pazemes komunikācijas plānā uzzīmētas pēc attiecīgo organizāciju esošajiem piesaistes materiāliem un izpildzīmējumiem. Komunikācijas dabā apsekošas 2005.gada jūlija.

	<h1>AAC birojs</h1>		
	Uzdevums Projekcijas Tauts Mākslinieciskā un pabeigta	4328 46430312483 Projekta 2. jebkura 5247454 0000187 522345 0014000137	
Objekt:     Adrese   Pastāvīgā  Darbā ir  Lapas saturs	<p>DETĀLPĀNOJUMS JĒKĀBĪPIĻI KVARTĀLĀ STARP KLĀVU, NERETAS, BRĪVĪBAS UN VIENĪBAS IELAM</p> <p>JĒKĀBĪPILS PILSĒTAS DOME</p> <p>DETĀLPĀNOJUMS IZMANTOŠANAS APROBĒJUMU UN AIZSARGJOSĻU PLĀNS. M 1:2 000</p>		
Proj. vadītājs Arhitekts Rēķinātājs	D. Cikanoviča A. Cikanovičs I. Zvaigzne		
		Datums Starptauja Lapas Nr.	03.10.2005. Starptauja 04.09.