OBJEKTA IZVIETOJUMA SHĒMA

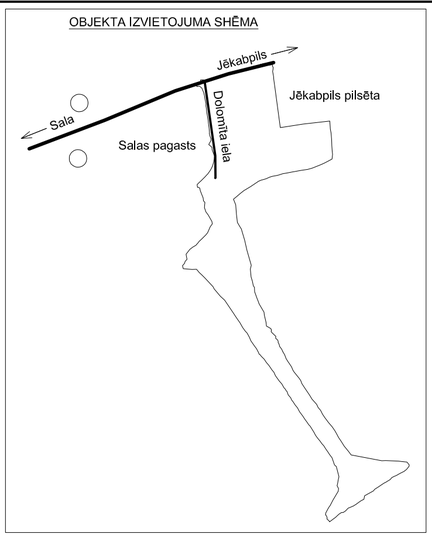

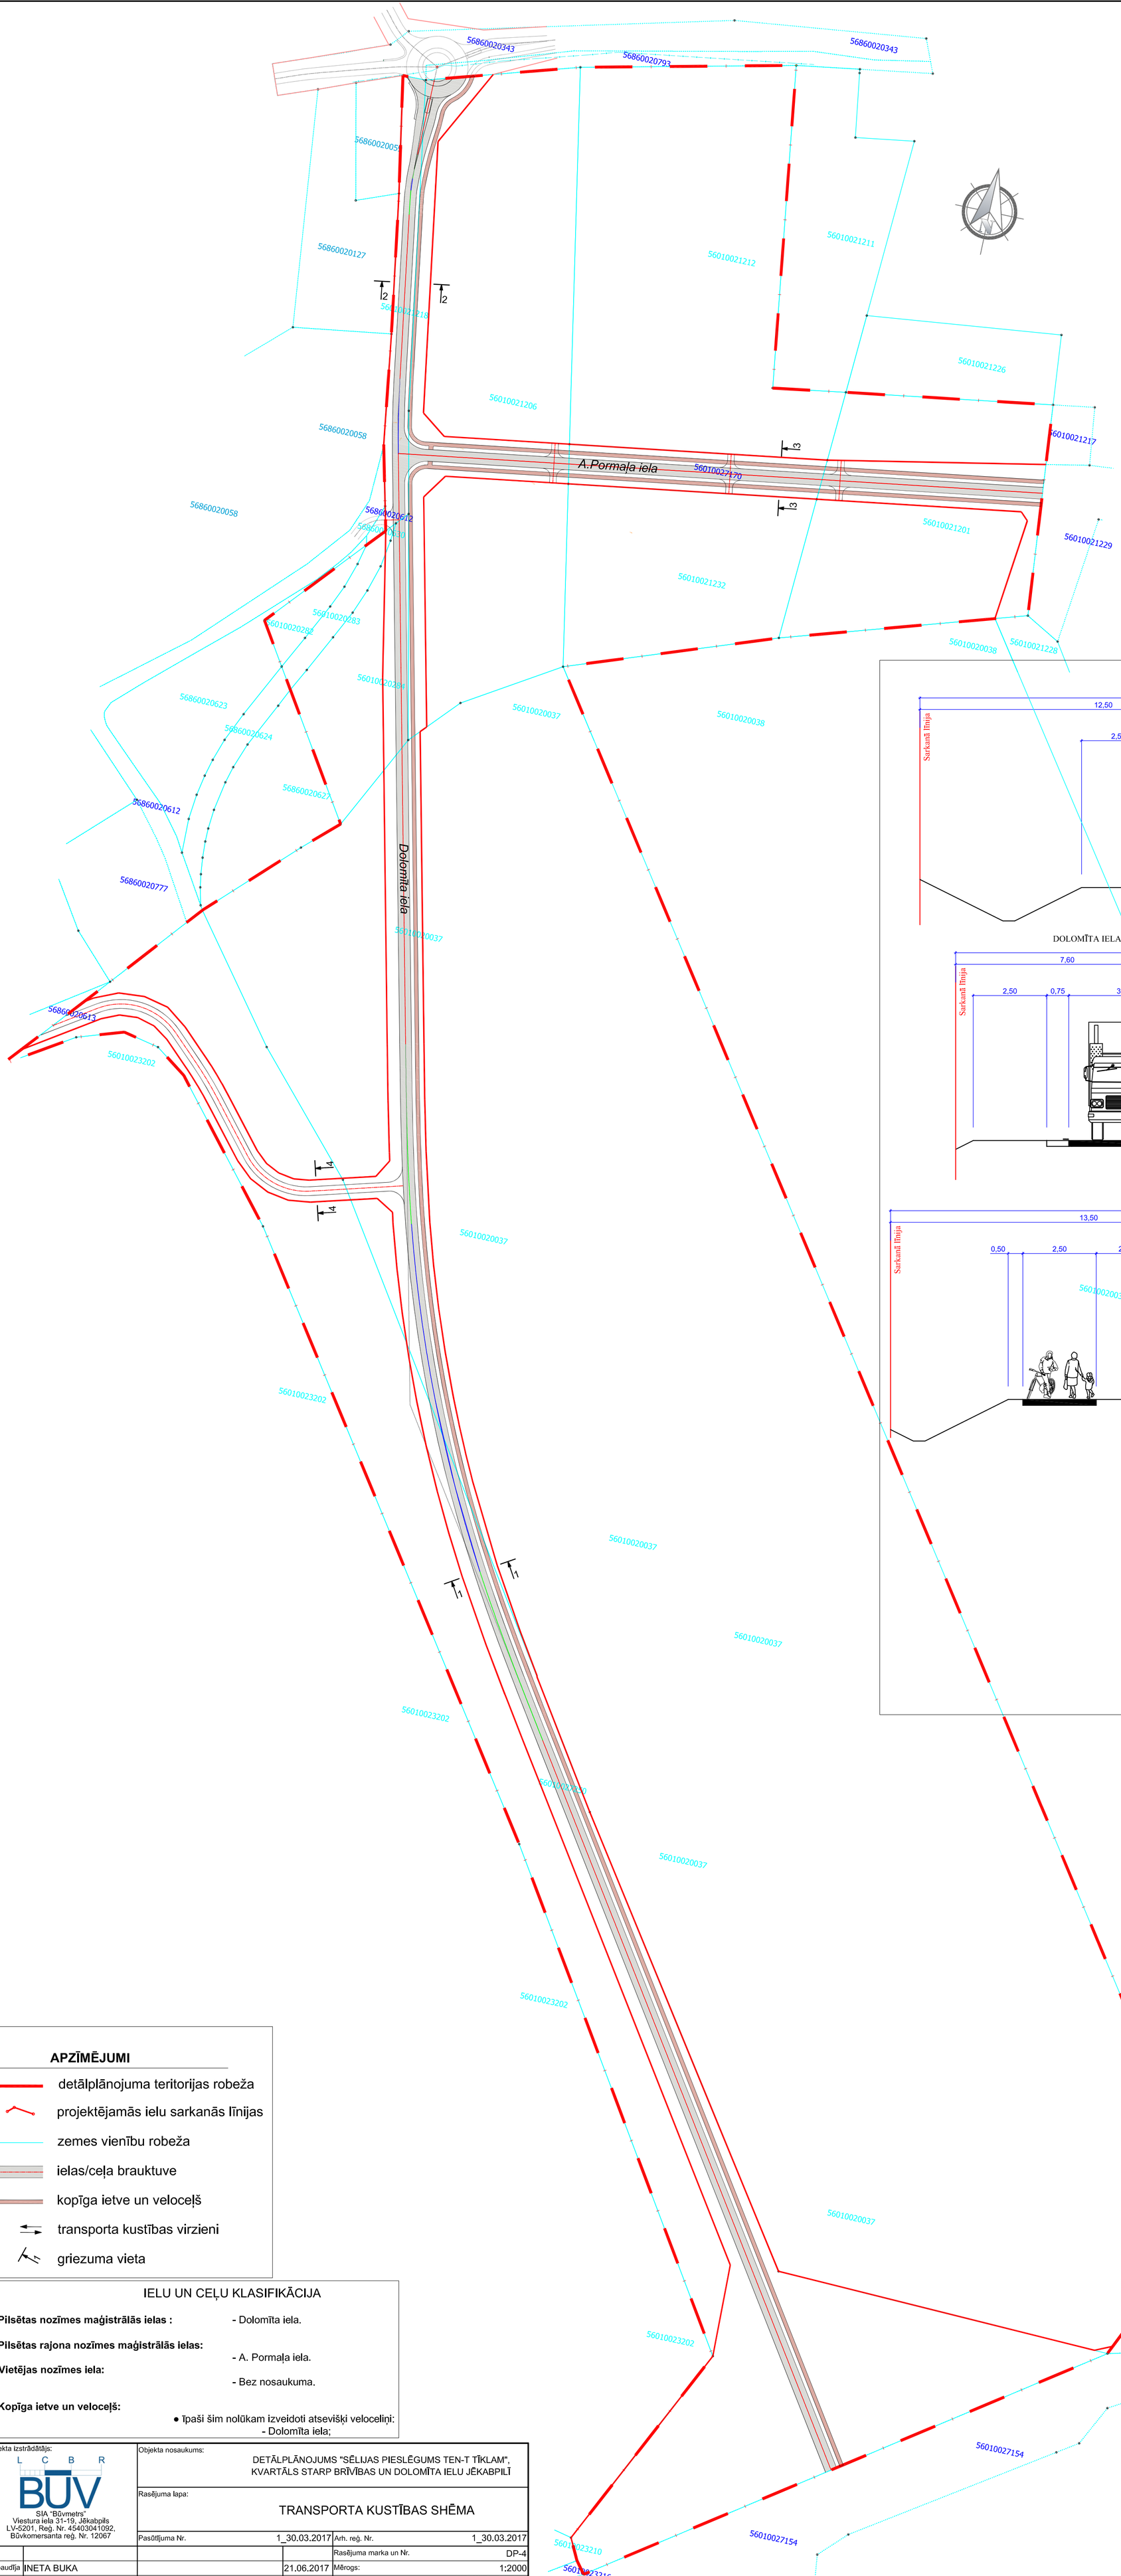

GRIEZUMS 1-1
DOLOMĪTA IELA (NO NERETAS IELAS LĪDZ A.PORMAĻA IELAI)

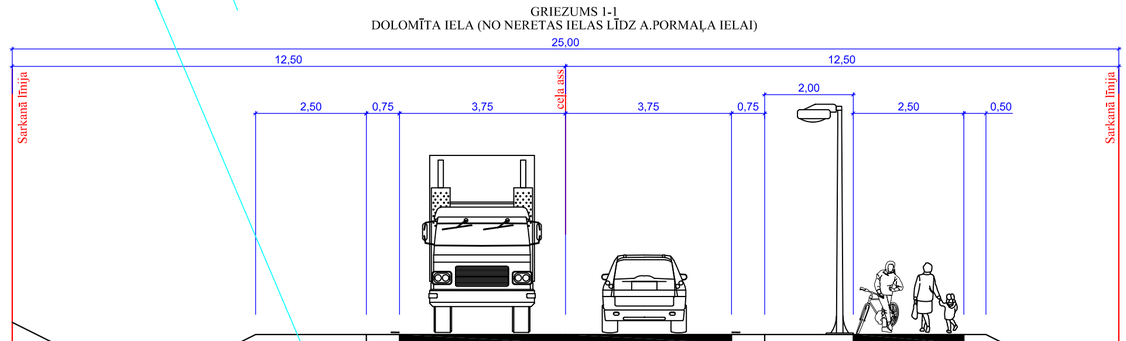

GRIEZUMS 2-2
DOLOMĪTA IELA (NO A.PORMAĻA IELAS LĪDZ BRĪVĪBAS IELAI)

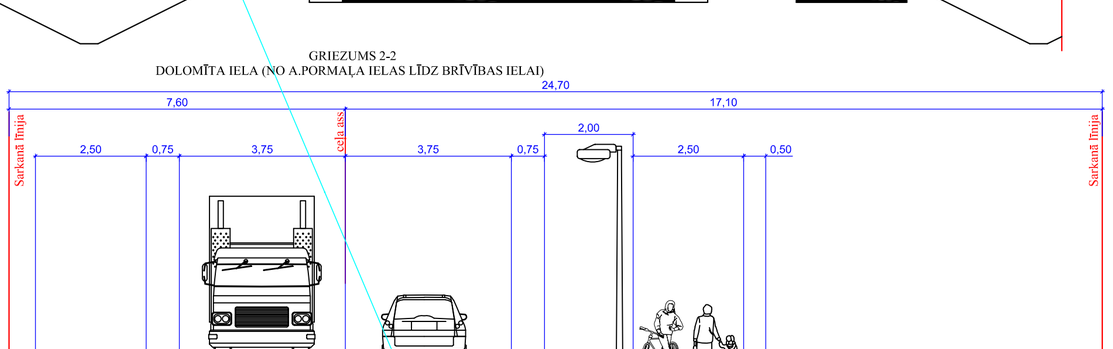

GRIEZUMS 3-3
A. PORMAĻA IELA

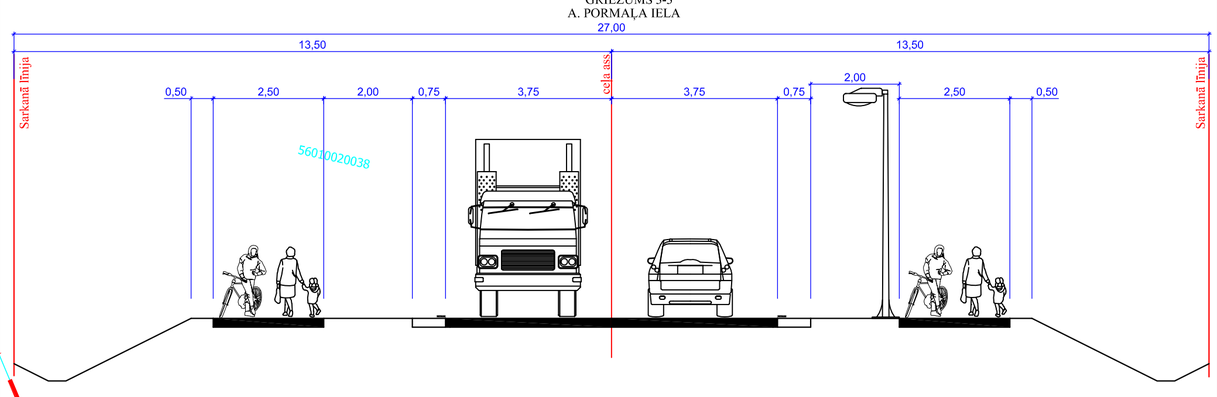

GRIEZUMS 4-4
VIETĒJAS NOZĪMES IELA

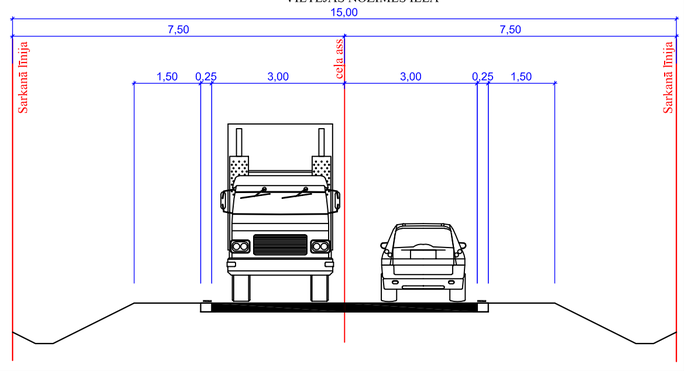

APZĪMĒJUMI

- detālplānojuma teritorijas robeža
- projektējamās ielu sarkanās līnijas
- zemes vienību robeža
- ielas/ceļa brauktuve
- kopīga ietve un veloceļš
- transporta kustības virzieni
- griezuma vieta

IELU UN CEĻU KLASIFIKĀCIJA

Pilsētas nozīmes maģistrālās ielas : - Dolomīta iela.

Pilsētas rajona nozīmes maģistrālās ielas: - A. Pormaļa iela.

Vietējas nozīmes iela: - Bez nosaukuma.

Kopīga ietve un veloceļš:
• īpaši šim nolūkam izveidoti atsevišķi veloceliņi:
- Dolomīta iela;

Projekta izstrādātājs: L C B R BŪV SIA "Būvmetrs" Viestura iela 31-19, Jēkabpils LV-5201, Reģ. Nr. 45403041092, Būvkomersanta reģ. Nr. 12067		Objekta nosaukums: DETĀLPLĀNOJUMS "SĒLIJAS PIESLĒGUMS TEN-T TĪKLAM", KVARTĀLS STARP BRĪVĪBAS UN DOLOMĪTA IELU JĒKABPILĪ			
		Rasējuma lapa: TRANSPORTA KUSTĪBAS SHĒMA			
		Pasūtījuma Nr.	1_30.03.2017	Arh. reģ. Nr.	1_30.03.2017
				Rasējuma marka un Nr.	DP-4
Pārbaudīja	INETA BUKA		21.06.2017	Mērogs:	1:2000
Izstrādāja	KRISTAPS LAZDĀNS		21.07.2017	Datne:	M:\170301_Detālplānojums dolomīta\00_I_sejums\DP-4_Transporta_kustības_shema.dwg