



AS "Augstsrieguma tīkls"
Dārziņa iela 86, Rīga, LV-1073

Reģistrācijas Nr. T +371 6772 8353 ast@ast.lv
40003575567 F +371 6772 8858 www.ast.lv

23.01.2018. Nr. 50SA10/2.5/2018/331
Uz 17.01.2018 Nr. 3-1/22

Jēkabpils pilsētas pašvaldība
Pilsētsaimniecības departaments
Jaunā iela 31
Jēkabpils
LV-5201

Par tehnisko noteikumu izsniegšanu

Atbildot uz Jūsu vēstuli AS "Augstsrieguma tīkls" informē, ka projekta "Infrastruktūras izbūve industriālās teritorijas sasniedzamības un attīstības nodrošināšanai Jēkabpilī" veicot Zvaigžņu ielas pārbūvi no Madonas ielas līdz Jēkabpils pilsētas administratīvās teritorijas robežai, izbūves vietā 110 – 330kV pārvades tīkla objektu nav.

Tehniskie noteikumi nav nepieciešami.

Valdes loceklis

Arnis Staltmanis

Bisenieks 67725371





JĒKABPILS PILSEĀAS PAĀVALDĪBA

PILSEĀAIMNIECĪBAS DEPARTAMENTS

Reģistrācijas Nr.90000024205

Brīvības iela 120, Jēkabpils, LV - 5201

Tālrunis 65236777, fakss 65207304, elektroniskais pasts vpa@jekabpils.lv

Jēkabpili

Uz. _____
Nr. _____
Nr.

Būvprojekta izstrādātājiem

Tehniskie noteikumi lietus ūdens novadīšanai

„Zvaigžņu ielas pārbūve, Jēkabpili”

Lietus ūdens novadīšana projektējot Zvaigžņu ielas pārbūvi, Jēkabpili (kadastra Nr. 56010017113) veicama šādā veidā:

1. lietus notekūdeņus novadīt uz Madonas ielu, izbūvējot jaunu slēgtu kolektoru un veicot pieslēgumu pie esošā lietus ūdens uztveršanas kolektora ar Ø 400 mm;
2. pievienošanās vietā projektēt jaunu skataku ar Ø 1000mm;
3. būvprojektā paredzēt lietus uztveršanas gūlijas visa paredzētā kolektora garumā ar intervālu 50 metri;
4. izstrādājot būvprojektu ievērot prasības cauruļvadu montāžai, skataku, kameru, gūliju, drenāžas un tekņu izbūvei atbilstoši LBN 223-15 un Aizsargjoslu likumam.

Būvprojektu, pirms nodošanas izskatīšanai Jēkabpils pilsētas Būvvaldē, iesniegt apstiprināšanai Jēkabpils pilsētas paāvaldības Pilsētsaimniecības departamentā.

Departamenta direktors

Barkāns 65207425

R. Sirmovičs

TEHNISKIE NOTEIKUMI

Rīgā

23.01.2018. Nr. 15.2-13/326
Uz 17.01.2018. Nr. 3-1/22

Jēkabpils pilsētas pašvaldībai
Brīvības ielā 120, Jēkabpilī, LV-5201

Zvaigžņu ielas pārbūves būvprojekta izstrādei
no Madonas ielas līdz Jēkabpils pilsētas
administratīvās teritorijas robežai

Akciju sabiedrība "Gasos" (turpmāk – GASO) informē, ka, veicot minētā būvprojekta izstrādi, jāievēro šādi nosacījumi:

1. Uzrādīt esošos augstā ($P < 0,6 \text{ MPa}$) spiediena gāzesvadus.
Informāciju par sadales gāzesvadiem, to iekārtām, skaitu un izvietojumu darba kārtībā uzzināt GASO Jēkabpils iecirknī.
2. Lai izvērtētu esošo gāzesvadu aizsardzības pasākumus, projektēšanas gaitā pieaicināt sertificētu attiecīgo inženierkomunikāciju projektētāju.
3. Uzklājot asfalta vai cita veida segumu, pazemes gāzesvadu armatūru kapes jāsaglabā; kapju vākiem jābūt vienā līmenī ar segumu. Gadījumos, ja esošā seguma vietā tiek uzklāts jauns asfalta segums, pazemes gāzesvadu ierīču kapes jānomaina pret "peldošām" kapēm. Kapju pacelšanu (pazemināšanu) un esošo kapju nomaiņu pret "peldošām" veic pasūtītājs par objekta izbūvei paredzētājiem līdzekļiem. Kapju pārvietošanas darbu kvalitātes atbilstību, kā arī pielietojamo kapju raksturojošus lielumus (materiāls, izmēri u.c.) jāuzrada GASO Jēkabpils iecirknē pārstāvjiem.
4. Ja izmainās seguma līmenis, gāzesvada ierīču pagarināšanas vai saīsināšanas darbus veic GASO Jēkabpils iecirknis pēc pasūtītāja rakstiska iesnieguma, kurā garantēta darbu apmaka. Darbu izmaksas pēc spēkā esošā cenrāža jāparedz būvprojekta tāmē.
5. Paredzēt vietu perspektīvā iespējamam sadales gāzesvadu izvietojumam ielas sarkano līniju robežās vietās, kur nav esošu gāzesvadu.
6. Topogrāfija jāsaskaņo GASO Jēkabpils iecirknī.
7. Izstrādātais būvprojekts jāsaskaņo GASO:
 - Jēkabpils iecirknī.
 - Gāzapgādes attīstības departamentā, kur jāiesniedz projekta ģenoplāna lapas kopiju un projektu digitālā veidā (DWG)
8. Tehnisko noteikumu derīguma termiņš – 1 gads.


Pielikumā: Esošo gāzesvadu shēma – 1 lapa.

Komercpilnvarniece
Gāzapgādes attīstības departamenta
Projektu saskaņošanas daļas vadītāja



L. Aumeistere

T. Strazdiņš 67041692
e-pasts: gazapgades.departaments@gaso.lv

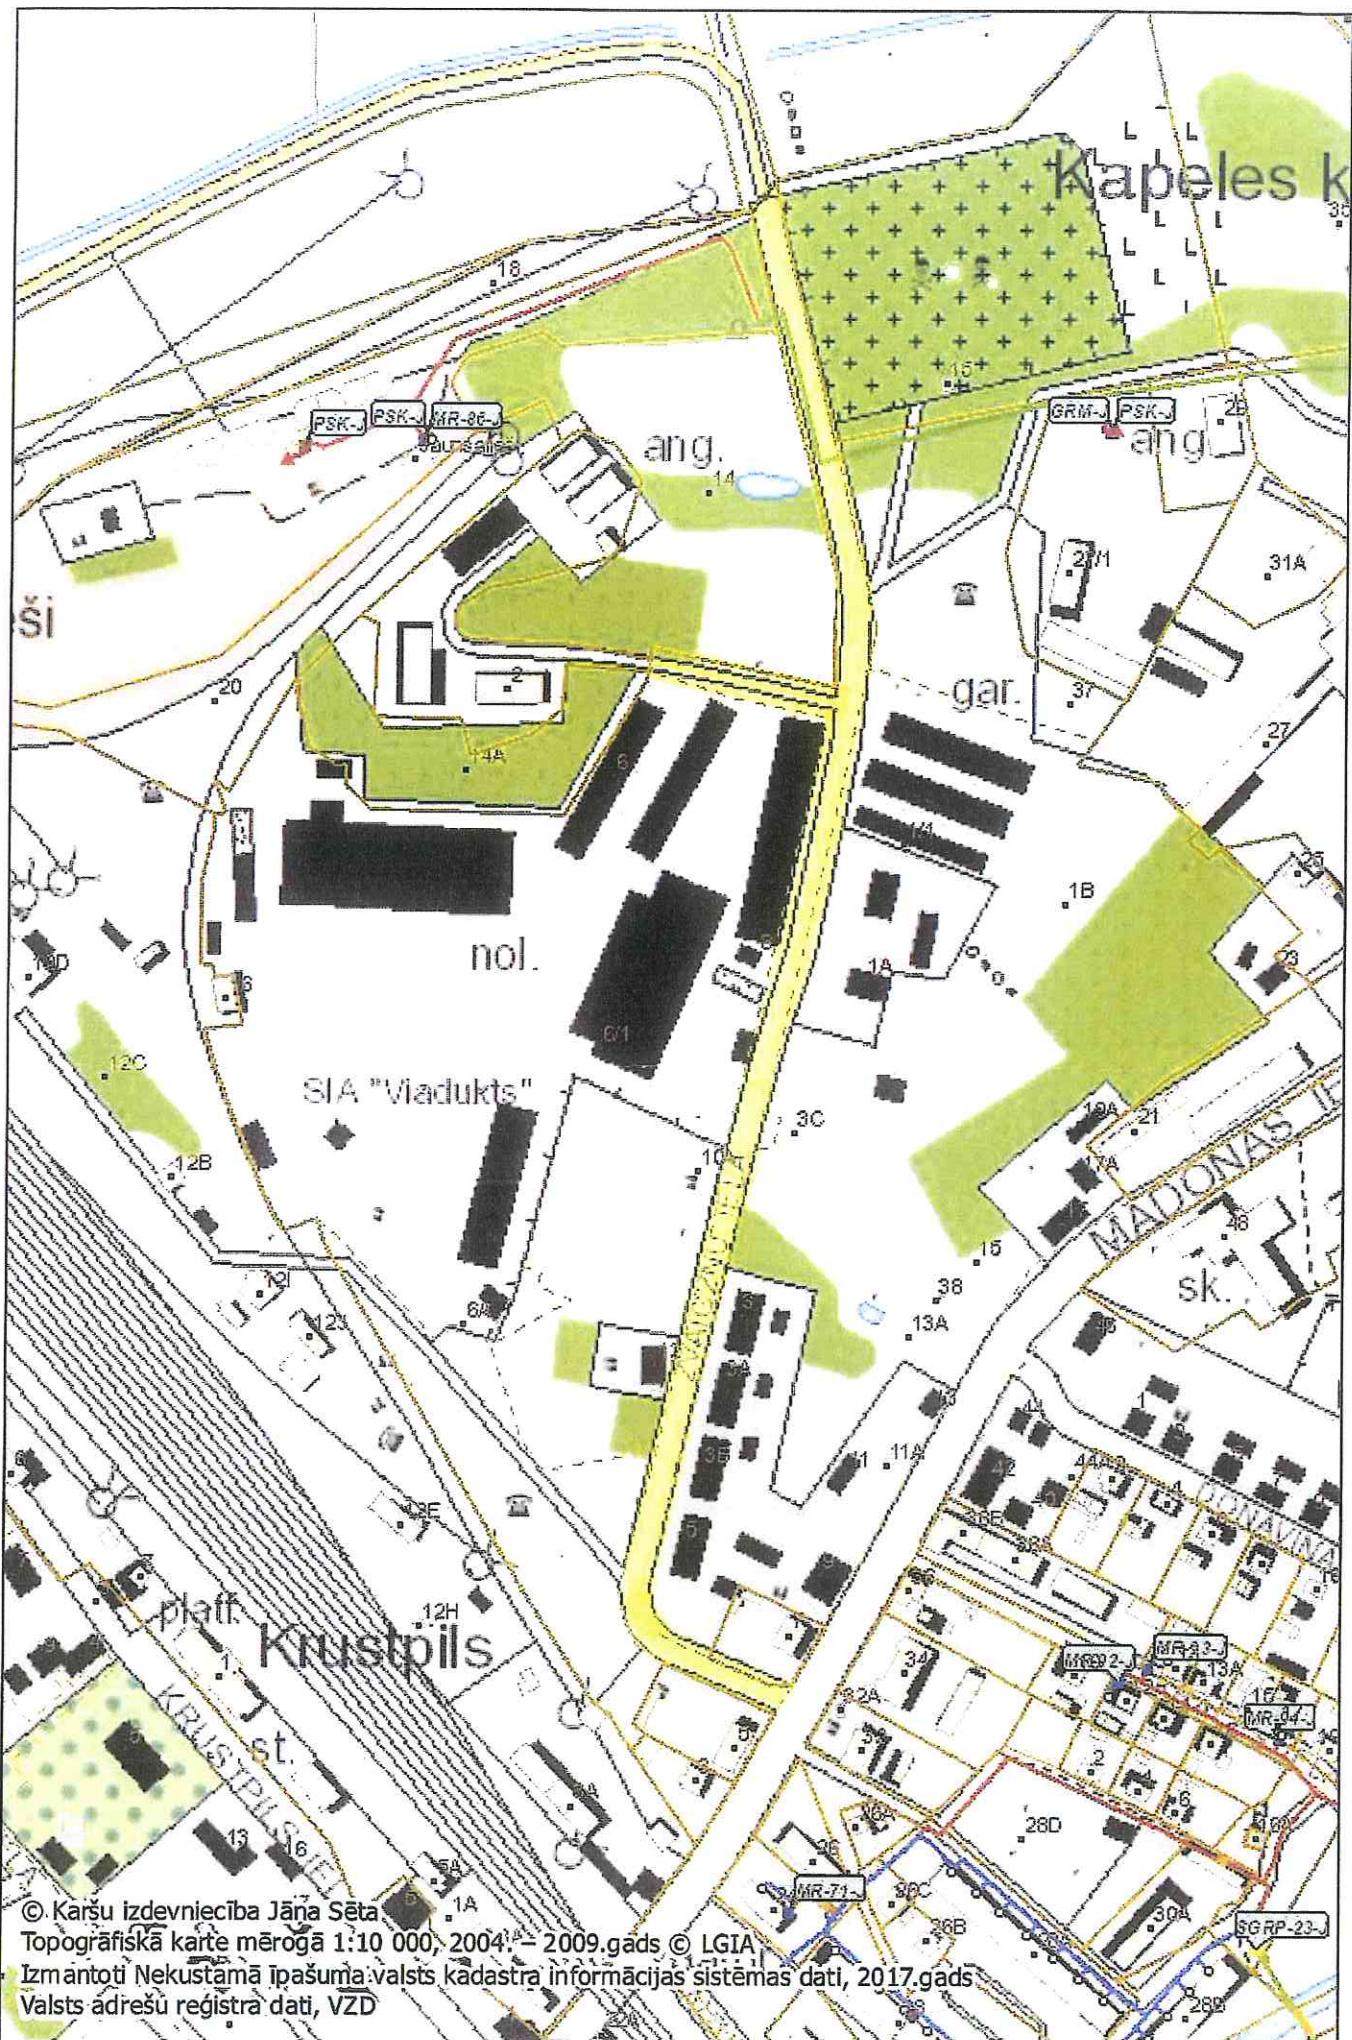

© Karšu izdevniecība Jāna Sēta

Topogrāfiskā karte mērogā 1:10 000, 2004.–2009.gads © LGIA

Izmantoti Nekustamā īpašuma valsts kadastra informācijas sistēmas dati, 2017.gads

Valsts adresu reģistra dati, VZD

SG RP-23-J



Valsts vides dienests

DAUGAVPILS REGIONĀLĀ VIDES PĀRVALDE

Raiņa iela 28, Daugavpils, LV-5401, tālr. 65423219, fakss 65426545, e-pasts daugavpils@daugavpils.vvd.gov.lv, www.vvd.gov.lv

Daugavpilī, 2018. gada 06. martā

Atzinums Nr. DA18AZ0045

par to, ka paredzētajai darbībai tehniskie noteikumi nav nepieciešami

**Adresāts (iesniedzējs): Jēkabpils pilsētas pašvaldība, reģistrācijas Nr. 90000024205, juridiskā
adrese: Brīvības iela 120, Jēkabpils, LV-5201.**

Valsts vides dienesta Daugavpils regionālajā vides pārvaldē (*turpmāk – VVD Daugavpils RVP*) 22.01.2018. reģistrēta Jēkabpils pilsētas pašvaldības elektroniski iesniegtā 17.01.2018. vēstule Nr. 3-1/22, 30.01.2018. reģistrēta papildinformācija un 15.02.2018. reģistrēta elektroniski iesniegtā vēstule Nr. 2.7.29/80 un reģistrēts iesniegums tehnisko noteikumu saņemšanai būvprojektam „Zvaigžņu ielas pārbūve Jēkabpilī” zemes vienībā ar kadastra apzīmējumu 5601 001 7113, Jēkabpilī (*turpmāk – Paredzētā darbība*).

Paredzētās darbības ietvaros plānots veikt Zvaigžņu ielas pārbūvi no Madonas ielas līdz Jēkabpils pilsētas administratīvās teritorijas robežai (~ 0,9 km garumā), t.i. plānots pārbūvēt esošo ceļa konstrukciju, izbūvējot smilts drenējošo slāni, šķembu maisījuma slāni un asfaltbetona ceļa segumu. Pārbūves darbi tiks veikti esošajā ceļa zemes nodalījuma joslā.

Saskaņā ar Jēkabpils pilsētas teritorijas plānojuma 2007.-2019. gadam grafiskās daļas teritorijas karti „*Jēkabpils pilsētas plānotā (atļautā) teritorijas izmantošana*”, Paredzētās darbības norises vieta atbilst Jēkabpils pilsētas teritorijas plānojumam, tā atrodas ielu un ceļu teritorijā un daļēji robežojas ar dzīvojamās apbūves teritoriju, sabiedrisko objektu apbūves teritoriju, jauktas apbūves teritoriju, ražošanas un komunālo objektu apbūves teritoriju, kapsētu teritoriju. Paredzētās darbības norises vieta neatrodas īpaši aizsargājamā dabas teritorijā un virszemes ūdensobjektu aizsargjoslā, bet daļēji atrodas Kapeles kapu aizsargjoslā.

Paredzētā darbība nav iekļauta likuma „Par ietekmes uz vidi novērtējumu” 1. un 2. pielikumā, MK 27.01.2015. noteikumu Nr. 30 „Kārtība, kādā Valsts vides dienests izdod tehniskos noteikumus paredzētajai darbībai” (*turpmāk – Noteikumi Nr. 30*) pielikumā minēto darbību sarakstā, līdz ar to Paredzētās darbības veikšanai norises vietā nav nepieciešams veikt ietekmes uz vidi novērtējumu un sākotnējo ietekmes izvērtējumu, kā arī saņemt tehniskos noteikumus VVD Daugavpils RVP.

Atbilstoši Noteikumu Nr. 30 13. punkta prasībām, gadījumā, kad paredzētās darbības veikšanai tehniskie noteikumi nav nepieciešami, Valsts vides dienests izsniedz atzinumu.

Atzinums:

Nemot vērā Jēkabpils pilsētas pašvaldības iesniegumā sniegtu informāciju, lietas faktiskos un tiesiskos aspektus, likuma „Par ietekmes uz vidi novērtējumu” 13. panta otro, ceturto daļu, 1. un 2. pielikumu, Noteikumu Nr. 30 2. punktu, 13. punktu un pielikumu, VVD Daugavpils RVP sniedz atzinumu, ka Paredzētās darbības realizācijai tehniskie noteikumi nav nepieciešami.

Vienlaikus VVD informē, ka:

–Ja Paredzētās darbības ietvaros ir plānota ceļa pārbūve ārpus ceļa zemes nodalījuma joslas, tad saskaņā ar Noteikumu Nr. 30 pielikuma 8.9. punkta prasībām, Paredzētās darbības veicējam VVD Daugavpils RVP ir jāsaņem tehniskie noteikumi.

- Aizsargjoslās ap kapsētām aizliegts aizkraut pievedceļus un pieejas kapsētām. (*Aizsargjoslu likuma 52. pants*).
- Būvniecības gaitā radušos atkritumus ir jāsavāc un jānodod atkritumu apsaimniekošanas uzņēmumam, kuram ir atļauja attiecīgā atkritumu veida apsaimniekošanai. Nepieļaut teritorijas piesārņošanu, piegružošanu un pēc būvniecības darbu pabeigšanas veikt teritorijas sakopšanu, sakārtošanu (*Atkritumu apsaimniekošanas likuma 4. pants*).

Pielikumā: Paredzētās darbības norises vietas izvietojuma plāns uz 1 lp.

Direktore

I. Lobanoka

**ŠIS DOKUMENTS IR PARAKSTĪTS AR DROŠU ELEKTRONISKO PARAKSTU
UN SATUR LAIKA ZĪMOGU**

Medvedeva 654 25731
jevgenija.medvedeva@daugavpils.vvd.gov.lv

Pielikums
VVD Daugavpils RVP
2018. gada 06. marta
atzinumam Nr. DA18AZ0045

Paredzētās darbības norises vietas izvietojuma plāns



2018.gada 2.martā.

Jēkabpilī

Jēkabpils pilsētas pašvaldības
Būvniecības un komunālās saimniecības nodalai

**Tehniskie noteikumi Zvaigžņu ielas posma (no Madonas ielas līdz pilsētas robežai)
apgaismojumam**

Zvaigžņu ielas apgaismojumam posms:

1. Zvaigžņu ielas pārbūve (posmā no Madonas ielas līdz pilsētas robežai). ~750m garš pamatceļa - paredzēt barošanu apgaismojuma vadības sadales (AVS) - esošā pie TP 5205.

Nepieciešams saņemot TN no A/S „Sadales tīkls”.

1. ~750m garš pamatceļa ielas izgaismošanai. Apgaismojuma pieslēgumu paredzēt pie esošās apgaismojuma līnijas vai izveidot jaunu elektroapgādes pielsēgumu pie TP-5205 transformatora punkta vai citur, atbilstoši tehniskajiem noteikumiem.

Paredzēt kapara vadus (alumīnija nav pielaujams izmantot). Ielas apgaismojumam izmantot LED gaismekļus ar vadības bloku C-Node 7 vai analogu, stabu garumu, skaitu izvēlēties atbilstoši apgaismojuma aprēķinam. Kabeļu skērsgrīzumus, drošinātājus un automātslēdžus izvēlēties atbilstoši jaudas aprēķinam. Balstu izvietošana ietves zonā nav pielaujama. Pie apgaismojuma stabiem paredzēt iespēju svētku apgaismojuma pieslēgšanai (nodrošināt ar attiecīgas mitruma u.c. aizsardzības drošām pieslēgumu vietām).

Ministru kabineta 20.06.2017. noteikumu Nr.353 "Prasības zaļajam publiskajam iepirkumam un to piemērošanas kārtība" (turpmāk -MK noteikumi) 1.pielikumā, kas nosaka zaļā iepirkuma prasības un kritērijus, kurus izmanto to preču un pakalpojumu publiskajā iepirkumā, kam zaļais iepirkums piemērojams obligāti, iekļautas prasības attiecībā uz ielu apgaismojumu. Izvērtēt, vai prasības attiecībā uz ielu apgaismojumu ir atbilstošas MK noteikumu 1.pielikumā noteiktajam.

Jēkabpils pilsētas pašvaldības
Energopārvaldnieceks

A.Gulbinskis



Akciju sabiedrība "Sadales tīkls"
Vienotais reģ. Nr. 40003857687
Šmerļa iela 1, Riga, LV-1160, Latvija
Tālr. (+371) 67726000, www.sadalestikls.lv, st@sadalestikls.lv

Madonas novada Kalsnavas pagastā

Datumu skatīt dokumenta paraksta laika zīmogā.
Reģistrācijas numuru skatīt pievienotajā failā
Registracijas_numurs
Uz 17.01.2018. Nr. 3-1/22

Jēkabpils pilsētas pašvaldībai
Brīvības ielā 120, Jēkabpilī, LV-
5201

Tehniskie noteikumi
(projektēšanas uzdevums)

1. OBJEKTA RAKSTUROJUMS

- 1.1. Pamatojums: **17.01.2018. Nr. 3-1/22 iesniegums.**
- 1.2. Pieprasītājs: **JĒKABPILS PILSĒTAS PAŠVALDĪBA**
- 1.3. Objekta atrašanās vieta (adrese): **Zvaigžņu iela, Jēkabpils, k/n 56010017113.**
- 1.4. Kādam nolūkam izsniegti tehniskie noteikumi: **Zvaigžņu ielas pārbūve no Madonas ielas līdz pilsētas administratīvās teritorijas robežai.**

2. NORĀDĪJUMI PROJEKTĒŠANAI

- 2.1. Izstrādājot projektu, ievērot prasības, ko nosaka "Aizsargjoslu likums". Inženierkomunikāciju izvietojumu plānam jāatbilst 2014.gada 30.septembra Latvijas būvnormatīvam LBN 008-14 "Inženiertīklu izvietojums" un LEK-049 "Zemsprieguma (0,4kV) un vidsprieguma (6, 10, 20kV) kabeļlīnijas. Galvenās tehniskās prasības".
- 2.2. Esošām elektroietaisēm jābūt attēlotām projektā. Projektā jāizceļ esošo elektroapgādes objektu aizsardzībai un ekspluatācijai noteiktās aizsargjoslas. Minēto aizsargjoslu attēlošanai izmantot attiecīgo kartes mērogus.
- 2.3. Zvaigžņu ielas un 20kV elektropārvades līniju šķērsojumos un tuvinājumos, projektējot, jāievēro LEK 015 un LEK 049 prasības attiecībā uz AS "Sadales tīkls" īpašumā esošām 20 kV un 0,4 kV elektroiekārtām;
- 2.4. Nepieciešamības gadījumā projektā paredzēt risinājumu elektropārvades līniju rekonstrukcijai, pamatojoties uz elektroiekārtu izbūves noteikumiem un noteikumiem par ārējo inženierkomunikāciju izvietojumu pilsētās, ciemos un lauku teritorijās, kā arī saskaņā ar "Aizsargjoslu likuma" 35.panta (6) punktu - Juridiskās un fiziskās personas, veicot aizsargjoslās darbus, kuru dēļ ir nepieciešams objekts aizsargāt no bojājumiem, pārbūvēt vai pārvietot, aizsardzības, pārbūves vai pārvietošanas darbus veic pēc saskaņošanas ar attiecīgā objekta īpašnieku. Saskaņā ar Enerģētikas likuma 23. panta (2) punktu - Esošo energoapgādes komersantu objektu pārvietošanu pēc pamatotas nekustamā īpašuma īpašnieka prasības veic par viņa līdzekļiem;
- 2.5. Zemes īpašiekam (ierosinātājam), lai pārvietotu energoapgādes objektu, ir jāorganizē projekta izstrāde un jāorganizē darbu izpilde projekta realizēšanai.

3. PĀREJĀS PRASĪBAS

- 3.1. Zvaigžņu ielas posma no Madonas ielas līdz 20kV gaisvadu elektropārvades līnijas

(OL-28) balstam Nr.-8, AS "Sadales tīkls" ir izstrādājis projektēšanas uzdevumu Nr. IO-43039 pēc kuriem tiek izstrādāts būvprojekts " 20kV EPL pārbūve līnijā OL-27 no TP-5207 līdz TP-5232, Plevnas iela, Jēkabpils un kura realizācija paredzēta 2019. gadā. Izstrādājot būvprojektu "Zvaigžņu ielas pārbūve Jēkabpilī", projektētājiem to saskaņot ar IO-43039 projektētāju, firmas SIA "2K" projekts valdes locekli Kasparu Mucenieku, tālrunis 22802206;

3.2. Būvdarbu veikšanu ar mehānismiem, vai zemes rakšanas darbu izpildi elektropārvades līniju aizsardzības joslā veikt saskaņā ar "Aizsargjoslu likumu" un saskaņot ar AS "Sadales tīkls" Tīkla pārvaldības funkcijas tehniskās daļas Jēkabpils tīklu nodalju, Jēkabpilī, Jaunā ielā 31A;

3.3. Projekta dokumentāciju iesniegt izskatīšanai un saskaņot AS "Sadales tīkls" Tīkla pārvaldības funkcijas tehniskās daļas Jēkabpils tīklu nodalju, Jēkabpilī, Jaunā ielā 31A;

3.4. Tehniskie noteikumi derīgi vienu gadu no apstiprināšanas dienas.

Šis dokuments ir parakstīts ar drošu elektronisko parakstu un satur laika zīmogu.

Ziemeļaustrumu tehniskās daļas vadītājs

Jānis Naglis

Nauris Niedre 65210831

Jēkabpils ūdens

Sabiedrība ar ierobežotu atbildību "Jēkabpils ūdens", Vienotais reģistrācijas Nr. 45403000395
Jaunā iela 60, Jēkabpils, LV-5201, mājaslapa: <http://www.jekabpilsudens.lv>
Tālrunis/fakss 65232036, elektroniskā adrese: info@jekabpilsudens.lv
Norēķinu korts LV80UNLA0009000508309, AS "SEB banka", kods UNLALV2X009

Jēkabpilī

29.01.2018.. Nr. 2.-2.3/12

Jēkabpils pilsētas pašvaldības
Pilsētsaimniecības departamentam
Brīvības iela 120, Jēkabpils, LV-5201

Par tehniskajiem noteikumiem

SIA "Jēkabpils ūdens", sagatavojuusi tehniskos noteikumus ūdensapgādei un kanalizācijas
ārējiem tīkliem būvprojektam "Zvaigžņu ielas pārbūve Jēkabpilī"

Pielikumā: Tehniskie noteikumi Nr.3.-4.3/8 uz 1lp.

Valdes loceklis

M.Aleksejevs

Ose 65232036

jekabpilsudens@jekabpilsudens.lv

Jēkabpils ūdens

Sabiedrība ar iereģežotu atbildību "Jēkabpils ūdens", Vienotais reģistrācijas Nr. 45403000395
Jaunā iela 60, Jēkabpils, LV-5201, mājaslapa: <http://www.jekabpilsudens.lv>
Tālrunis/fakss 65232036, elektroniskā adrese: info@jekabpilsudens.lv
Norēķinu korts LV80UNLA0009000508309, AS "SEB banka", kods UNLALV2X009

Jēkabpilt

29.01.2018. Nr. 3.-4.3/8

TEHNISKIE NOTEIKUMI

Nekustamā īpašuma atrašanās vieta, adrese, kadastra apzīmējums	Zvaigžņu iela, Jēkabpils. 5601 001 7113
Nekustamā īpašuma lietošanas veids	Zvaigžņu ielas pārbūve no Madonas ielas līdz Jēkabpils pilsētas administratīvās teritorijas robežai.
Pieslēguma vieta pie centralizētās ūdensapgādes sistēmas	Izstrādājot būvprojektu "Zvaigžņu ielas pārbūve, Jēkabpili" ievērot esošo pazemes komunikāciju aizsardzību. Veicinot Jēkabpils ilgtspējīgas attīstības stratēģiju un infrastruktūras plānošanu, izbūvēt Zvaigžņu ielā ūdensvada līniju DN100mm. Ūgunsdzēsības vajadzībām izvērtēt pazemes vai virszemes tipa hidrantu uzstādīšanu. Paredzēt uzstādīt skatakas pieslēgumiem nekustamiem īpašumiem.
Tehniskās prasības pieslēgumam nepieciešamo ūdensapgādes ievadu vai kanalizācijas izvadu projektēšanai, izbūvei vai pārbūvei, tai skaitā lietus noteikūdeņu novadišanai	Aizliegta lietus ūdeņu novadišana pilsētas centralizētāja noteikūdeņu sistēmā. Projekta dokumentāciju saskaņot ar SIA „Jēkabpils ūdens” un atstāt vienu eksemplāru. Pēc būvdarbu noslēgšanas piestādīt inženiertīku izpildumentāciju (dwg formāts).

Tehnisko noteikumu derīguma termiņš ir viens gads, skaitot no izdošanas datuma

Pieslēguma ierīkošanai nepieciešamo būvniecības ieceres dokumentu izstrāde, ūdensapgādes ievada un kanalizācijas izvada, kā arī komercuzskaites mēraparāta mezgla izbūve vai pārbūve tiek veikta par nekustamā īpašuma īpašnieka vai valdītāja līdzekļiem atbilstoši kārtībai, kas noteikta normatīvajos aktos būvniecības jomā.

Pēc pieslēguma ierīkošanas būvdarbu pabeigšanas nekustamā īpašuma īpašniekam vai valdītājam jāsaņem pakalpojuma sniedzēja izsniegts atzinums par inženierbūves gatavību ekspluatācijai un jānoslēdz pakalpojuma līgums. Pakalpojumu sniegšana bez līguma ir aizliegta.

SIA "Jēkabpils ūdens" valdes loceklis

M.Aleksejevs



JĒKABPILS PILSEĀTAS PAĀVALDĪBA
PILSEĀTSAIMNIECĪBAS DEPARTĀMENTS
BŪVNIECĪBAS UN KOMUNĀLĀS SAIMNIECĪBAS NODAĻA
Reģ.Nr.90000024205
Brīvības ielā 120, Jēkabpilī, LV – 5201
tālrunis 65236777, Fakss 65207304, e-pasts vpa@jekabpils.lv

Jēkabpilī

4.04.2018.

Teritorijas iekārtošanas nosacījumi

Nr.3.3.4/3

Izstrādājot būvprojektu "Zvaigžņu ielas pārbūve, Jēkabpilī" izpildīt sekojošus nosacījumus:

1. Ielas sarkanajās līnijās plānot bojāto un mazvērtīgo koku izzāģēšanu.
2. Paliekošajiem kokiem paredzēt sanitāro vainagu sakopšanu, darbus veikt arboristiem.
3. Visā būvprojekta posmā paredzēt celmu frēzēšanu.
4. Gājēju celiņam plānot Nostalit tipa betona bruģakmens segumu vai analogu.
5. Gājēju pārejās nodrošināt vides pieejamību – nobrauktuves invalīdu un bērnu ratiņiem, velosipēdiem.
6. Vietās, kur tas iespējams, paredzēt jauna daudzgadīga zāliena ierīkošanu zaļajā zonā ar auglīgās augsnēs slāņa ielabošanu 15 cm dziļumā.
7. Ielu krustojumos projektēt ielu nosaukumu norādes stabus ar nosaukumiem atbilstoši jau esošajiem standartiem.
8. Atjaunot žogu un vārtus ielu sarkanajās līnijās uz paāvaldībai piederošā zemes gabala Zvaigžņu iela 1A, Jēkabpilī.
9. Plānot norādes uz Jēkabpils pilsētas dzīvnieku patversmi, atkritumu šķirošanas laukumu un Kapeles kapiem.

Teritorijas iekārtošanas nosacījumu derīguma termiņš – 1 gads.

Būvniecības un komunālās saimniecības nodaļas vadītāja

marite.breimane@jekabpils.lv
Breimane 5207431

Anita Vanaga

TEHNISKIE NOTEIKUMI Nr. LTN - 8471

Jēkabpils

Datums: 19.01.2018. Pamatojums: LTN - 8471

Pieprasītājs: Jēkabpils pilsētas pašvaldība, Brīvības iela 120, Jēkabpils, LV-5201 Kontakttālrunis: 29211420, Raits Sirmovičs

Zemes kadastra Nr. 560 1001 7113

Objekta adrese: Zvaigžņu iela, Jēkabpils

Kādam nolūkam izsniegti tehniskie noteikumi:

Zvaigžņu ielas rekonstrukcijas/pārbūves Jēkabpils pilsētā tehniskā projekta izstrādei.

TEHNISKO NOTEIKUMU APRAKSTS

Paskaidrojums: Projektējamajā teritorijā atrodas SIA Lattelecom sakaru komunikācijas: sakaru kabeļkanalizācijas, sadales skapji, sakaru kabeļi grunts

Veicamo darbu apraksts un TN izpildes nosacījumi:

1.	Projektā paredzēt SIA Lattelecom esošo sakaru komunikāciju saglabāšanu un aizsardzību, saskaņā ar LR Aizsargjoslu likumu un LR Elektronisko sakaru likumu.
2.	Ielas nodalījuma zonā atrodas esošās SIA Lattelecom sakaru komunikācijas, nodrošināt to nepārtrauktu darbību un pieklīvi tām.
3.	Pirms tehniskā projekta izstrādes, projektēšanas organizācijas pārstāvim veikt sakaru komunikāciju apsekošanu dabā, izsaucot SIA Lattelecom pārstāvi - T:26594328
4.	Projektā paredzēt nodrošināt esošo sakaru komunikāciju atrašanās dzījuma saglabāšanu attiecībā pret projektēto virsmas līmeni ne mazāku par esošo, nepieciešamības gadījumā paredzot to padzījināšanu vai pārbūvi.
5.	Ja projektējamās brauktuvju trases sakrīt ar grunts guldīto kabeļu trasēm, paredzēt to iznešanu zem trotuāriem, zaļajā zonā vai pārslēgt izbūvējot sakaru kabeļu kanalizāciju. Paredzēt braucamās daļas šķērsojošos sakaru kabeļus čaulot un izbūvēt blakus papildus brīvu cauruli.
6.	Veikt projekta zonā esošo kabeļu kanalizācijas aku kaklu pārbūvi atbilstoši ielu seguma projekta risinājumiem, nepazeminot lūku esošās vertikālās atzīmes.
7.	Vietās, kur kabeļu kanalizācijas akas, saskaņā ar projekta risinājumiem, paliek zem ielu vai pievadceļu braucamās daļas, paredzēt to iznešanu zem trotuāriem ar tajā esošo sakaru kabeļu pārslēgšanu pa jaunu trasi.
8.	Ja sakaru komunikācijas traucē veikt ielas pārbūves darbus, paredzēt to pārlikšanu vai atjaunošanu, katru gadījumu saskaņojot ar SIA Lattelecom un paredzēt darbu finansēšanu. Ja ielas pārbūves darbu gaitā esošo sakaru tīkla elementu drošība un saglabāšana nav iespējama, tad ir jāizstrādā tehniskais projekts par esošo sakaru komunikāciju pārbūvēšanu. Tādā gadījumā objekta būvprojekts tiks saskaņots tikai tad, ja pasūtītājs par telekomunikāciju pārbūvēšanu noslēgs vienošanos ar SIA Lattelecom.
9.	Projektā paredzēt kabeļkanalizācijas izbūvi no Lattelecom KA303 (Madonas ielā 7) uz dzīvojamām ēkām Zvaigžņu ielā 3, 3a, 3b, 5
	TN derīgi 1 (vienu) gadu no to izdošanas datuma. Papildus nepieciešamā tehniskā informācija saņemama Jaunā iela 16, Jēkabpils, tālr. 65234333, 26594328. Šo noteikumu izsniedzējs ir SIA Lattelecom

Piezīmes: Saskaņā ar LR likumu „Elektronisko sakaru likums” III nodaļas, 18. panta, 3. apakšpunktu, elektronisko sakaru tīklu pēc nekustamā īpašuma īpašnieka vai valdītāja prasības pārvieto par attiecīgā nekustamā īpašnieka vai valdītāja līdzekļiem.

Augstāk minēto darbu izpildei nepieciešama projekta izstrāde. Projektēšanas un izbūves darbi veicami saskanā ar SIA Lattelecom tehniskajiem standartiem. Projekta izstrādes gadījumā to saskanot ar:

SIA Lattelecom, PPUD ARN JPA grupa, Jaunā iela 16, Jēkabpils.

Signature valid

Digitally signed by MODRAS JAKUBOVSKIS
Date: 2018.01.29 10:13:30 EET
Location: Jēkabpils
Reason: Lattelecom

Specifikācija novērošanas kamerām (Zvaigžņu iela)

Kameras tips	Krāsu IP, motorizēta, attāli vadāma, āra apstākļiem
Izšķirtspēja (vismaz)	2 MP (1920x1080@25fps)
Video kompresija	H.264/MPEG4 3 video plūsmas
Optiskais palielinājums	Vismaz 20x
Objektīva regulēšanas amplitūda	Pan: 0° ~ 360° endless ; Tilt: -15° ~ 90°, auto flip 180°
Sensors	1/2.8"
Nakts redzamība	IR apgaismojums līdz 100m
Gaismas jūtība	0.05 lux @F1.6, AGC ON
Dienas/nakts režīms	Mehāniskais infrasarkanais (IR cut) filtrs, ar automātisku darbību
Barošana	24V AC; POE+
Ūdens izturība, darba temperatūra	IP66, -30°C +65°C
Kameru skaits (gab.)	2

Viena kamera atrodas Zvaigžņu un Mazās zvaigžņu ielas krutojuma tuvumā, novietojama uz apgaismes vai atsevišķa balsta, kurš ir vismaz 12 metri augsts ar pastāvīgu elektrības pieslēgumu. Metāla skapis atrodas uz balsta un tajā atrodas elektrības pievads, nepartrauktās barošanas bloks UPS 600VA, kameras barošanas un antenas barošanas bloki. Kameras savienojums ar esošo video novērošanas tīklu notiek pa bezvadu savienojumu tādejādi nepieciešams paredzēt divas antenas , no kurām viena novietojama uz balsta, pēc iespējas augstāk, otra tuvākajā pašvaldības objektā, kur pieejams pašvaldības optiskais tīkls (provizoriski Madonas iela 28a)

Otra kamera atrodas uz esošā apgaismes balsta Zvaigžņu – Madonas ielas krustojumā, kur ir pašvaldības optiskā tīkla dzīsla. Balstam jāparedz pastāvīgs elektrības pieslēgums. Metāla skapis atrodas uz balsta un tajā atrodas elektrības pievads, nepartrauktās barošanas bloks UPS 600VA, kameras barošanas bloks, optiskais konvertors.





Valsts akciju sabiedrība LATVIJAS VALSTS CEĻI
Jēkabpils nodaļa
Reģistrācijas Nr. 40003344207
Brīvības iela 2, Ābeļu pagasts, Jēkabpils novads, LV-5201 Tālr.: 652 37581 Fakss: 6 52 37575
www.lvceli.lv

Jēkabpilī 31.01.2018

Nr. 4.6.7 / 1257

**Jēkabpils pilsētas pašvaldība
Pilsētsaimniecības departaments
Brīvības iela 120, Jēkabpils, LV-5201**

Tehniskie noteikumi

Būvprojekta izstrādei: "Zvaigžņu ielas pārbūve, Jēkabpilī", posms: no Madonas ielas līdz Jēkabpils pilsētas teritorijas robežai".

Tehniskie noteikumi izdoti: Jēkabpils pilsētas pašvaldībai, reģ nr. 90000024205, Brīvības iela 120, Jēkabpils, LV-5201

Objekta adrese: Zvaigžņu iela, Jēkabpilī.

Tehniskās prasības un sevišķie noteikumi:

1. Būvprojektu izstrādāt saskaņā ar Jēkabpils pilsētas teritorijas plānojumu, būvniecību regulējošajiem normatīvajiem aktiem, ievērot 2014. gada 14. oktobra Ministru kabineta noteikumu Nr. 633 "Autoceļu un ielu būvnoteikumi", kā arī spēkā esošās projektešanas un būvniecības normas un noteikumus.
2. Ielas parametrus projektēt izvērtējot esošo un perspektīvo satiksmes sastāvu, perspektīvo kravas transporta intensitāti, ievērot LVS "Ceļu projektēšanas noteikumi. Normālprofilis" [LVS-190-2].
3. Pieslēguma mezglus projektēt atbilstoši [LVS 190-3] "Ceļu vienlīmeņa mezgli". Krustojumos nodrošināt redzamību.
4. Projektējot satiksmes organizācijas tehnisko līdzekļu izvietojumu ievērot LVS-77-2; „Ceļa zīmes”.
5. Gājēju un velosipēdu ceļu risinājumus paredzēt atbilstoši LVS 190-9 "Velosatiksme" prasībām. Ievērot vides pieejamības prasības.
6. Projektu izstrādāt autoceļu un ielu projektēšanu reglamentējošajos normatīvajos aktos noteiktā kārtībā reģistrētai juridiskai personai.
7. Tehniskā projekta ģenerālplānu un satiksmes organizācijas plānu saskaņot VAS Latvijas Valsts ceļi Jēkabpils nodaļā(Brīvības iela 2, Ābeļu pagasts, Jēkabpils novads).
8. Pēc Brīvības ielas pārbūves būvdarbu veicējam saņemt atzinumu par objekta gatavību ekspluatācijā, VAS „Latvijas Valsts ceļi” Jēkabpils nodaļā, Brīvības iela 2, Ābeļu pagasts, Jēkabpils novads.

Tehniskie noteikumi derīgi divus gadus no to izdošanas dienas.

Tehniskie noteikumi izdoti pamatojoties uz:

1. Jēkabpils pilsētas pašvaldības 2018. gada 17. janvāra iesniegumu, nr. 3.1/22.
2. 1992. gada 11. marta likums "Par autoceļiem" 7. panta 1) un 3)dāļu.
3. 1997. gada 1. oktobra „Ceļu satiksmes likums“ 4 panta 8)dāļu un 7. panta 1)un 2) dāļu.

Jēkabpils nodaļas vadītājs

A.Rūrāns