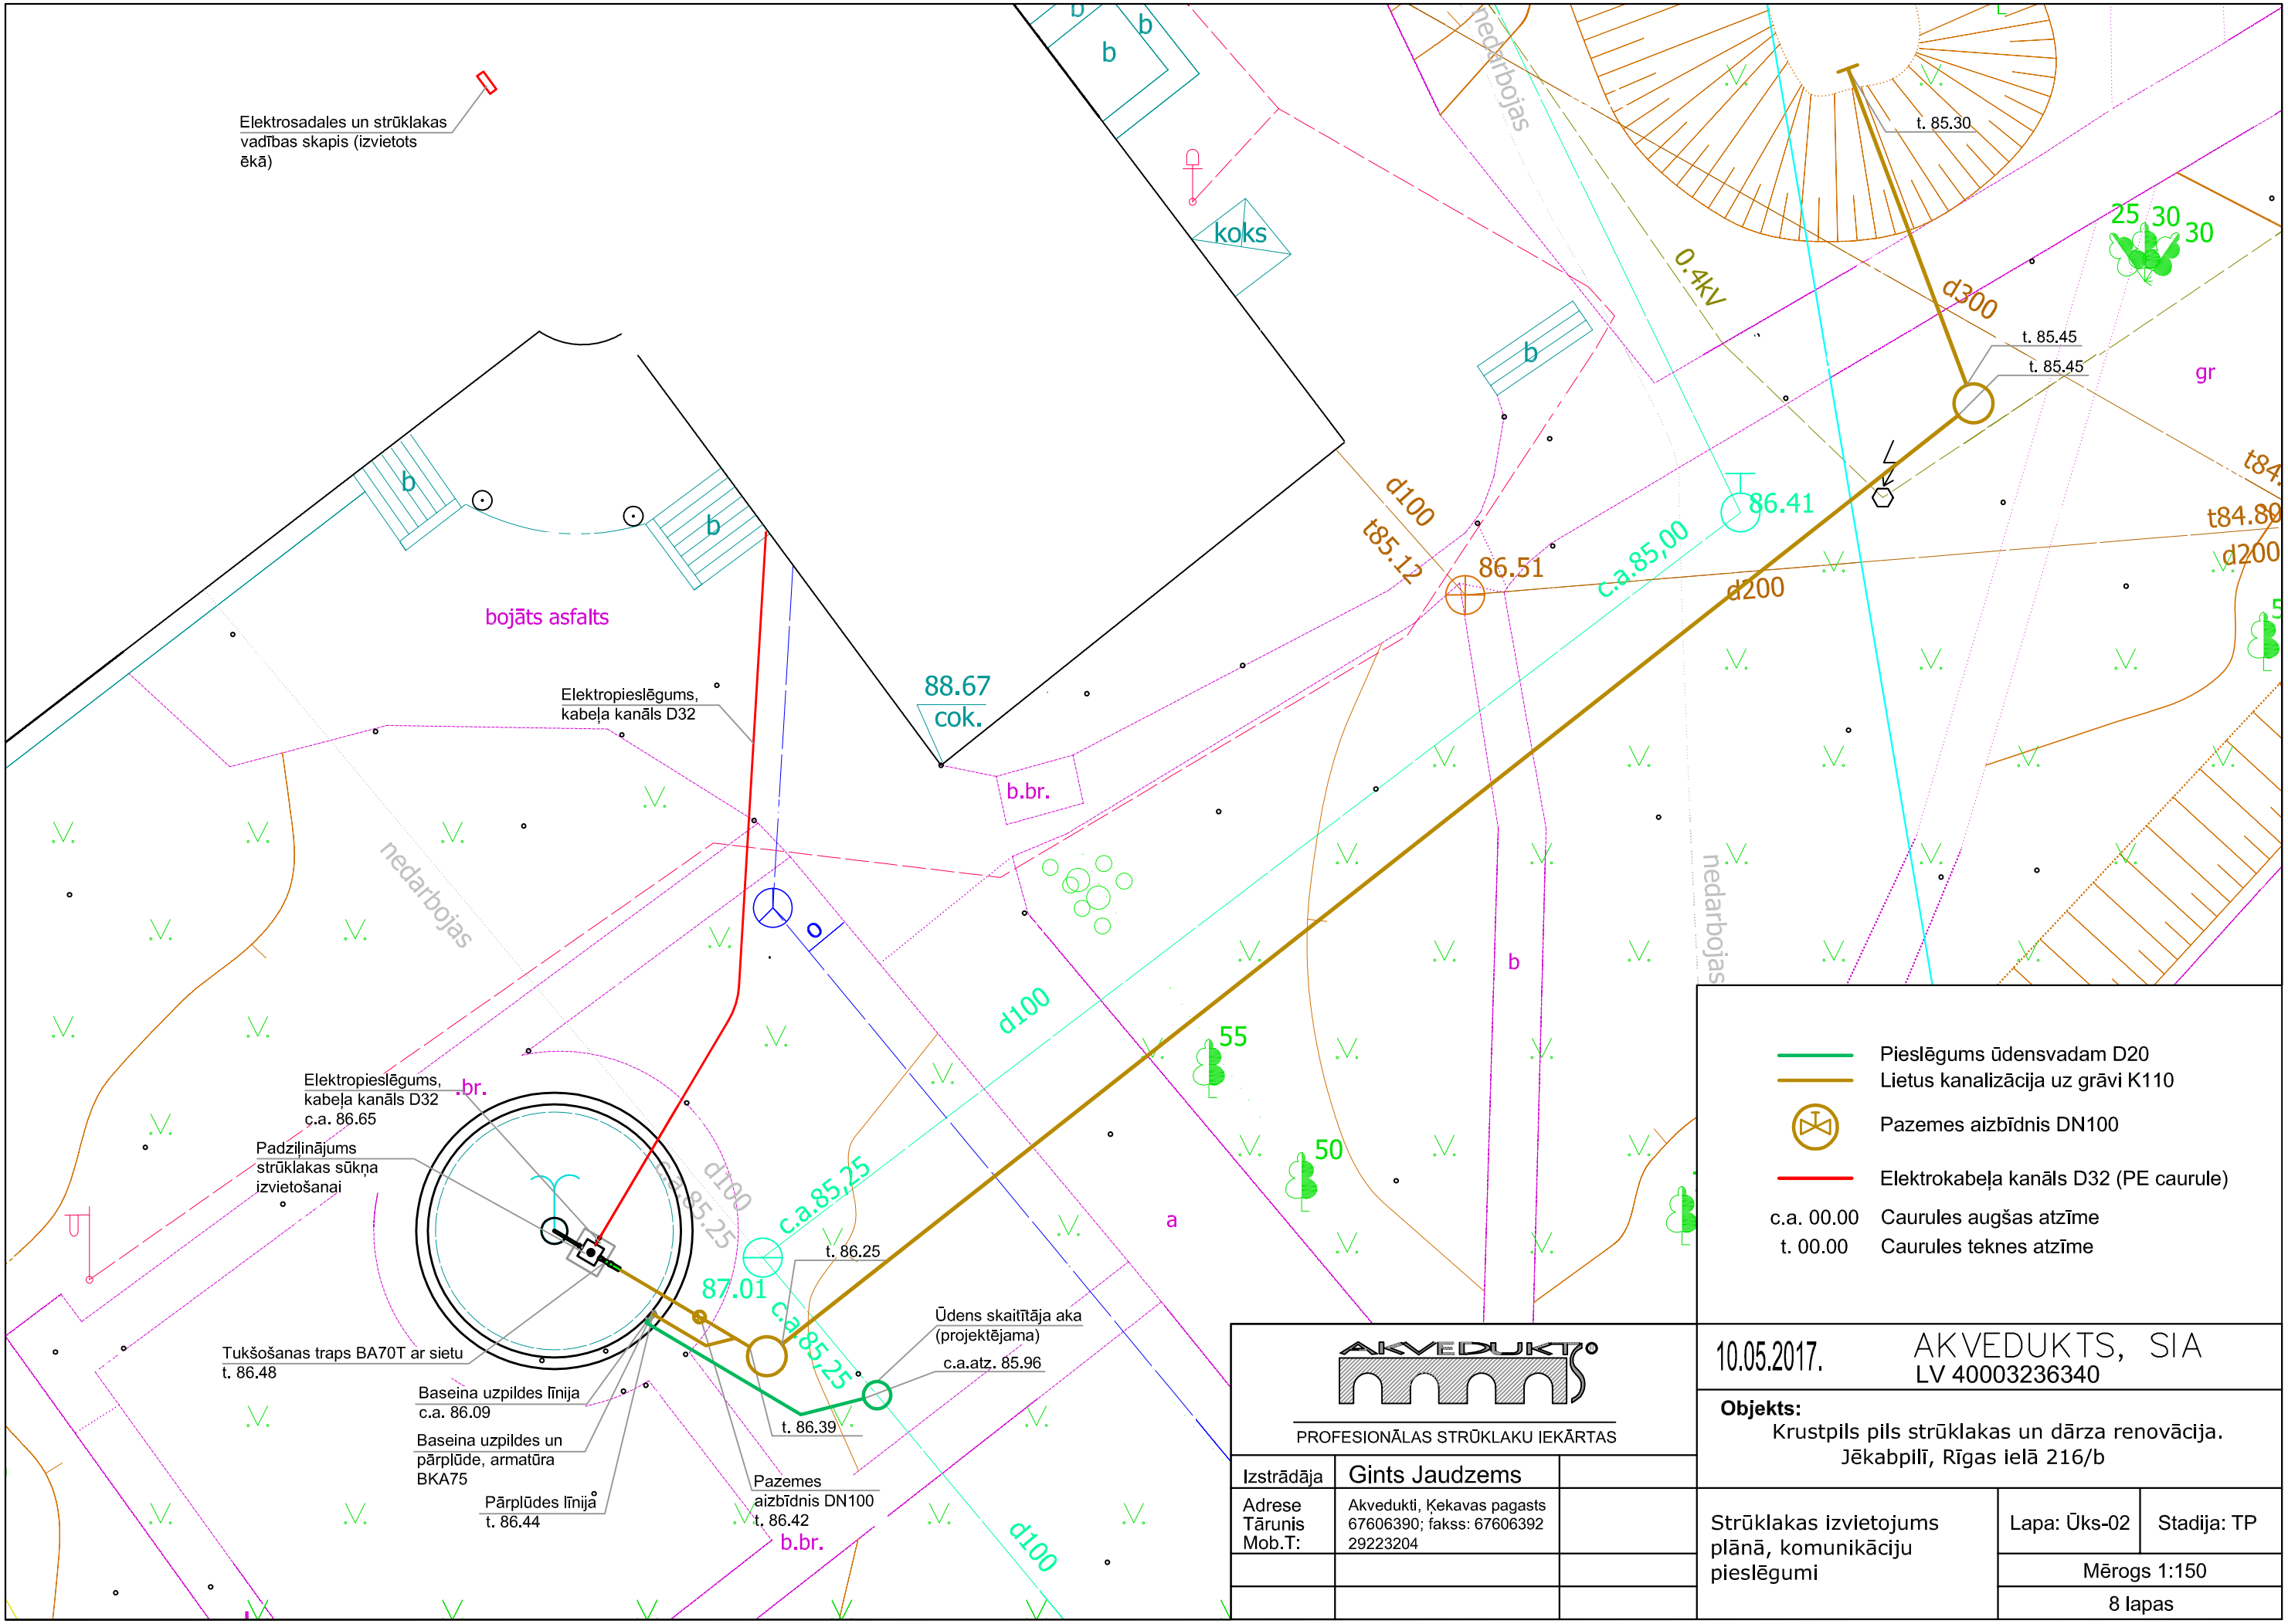

AKVEDUKTS

PROFESIONĀLAS STRŪKLAKU IEKĀRTAS

Izstrādāja	Gints Jaudzems	
Adrese Tārunis Mob.T:	Akvedukti, Ķekavas pagasts 67606390; fakss: 67606392 29223204	

10.05.2017.

AKVEDUKTS, SIA
LV 40003236340

Objekts:
Krustpils pils strūklakas un dārza renovācija.
Jēkabpilī, Rīgas ielā 216/b

Strūklakas izvietojums plānā, komunikāciju pieslēgumi

Lapa: Ūks-02 | Stadija: TP

Mērogs 1:150

8 lapas