



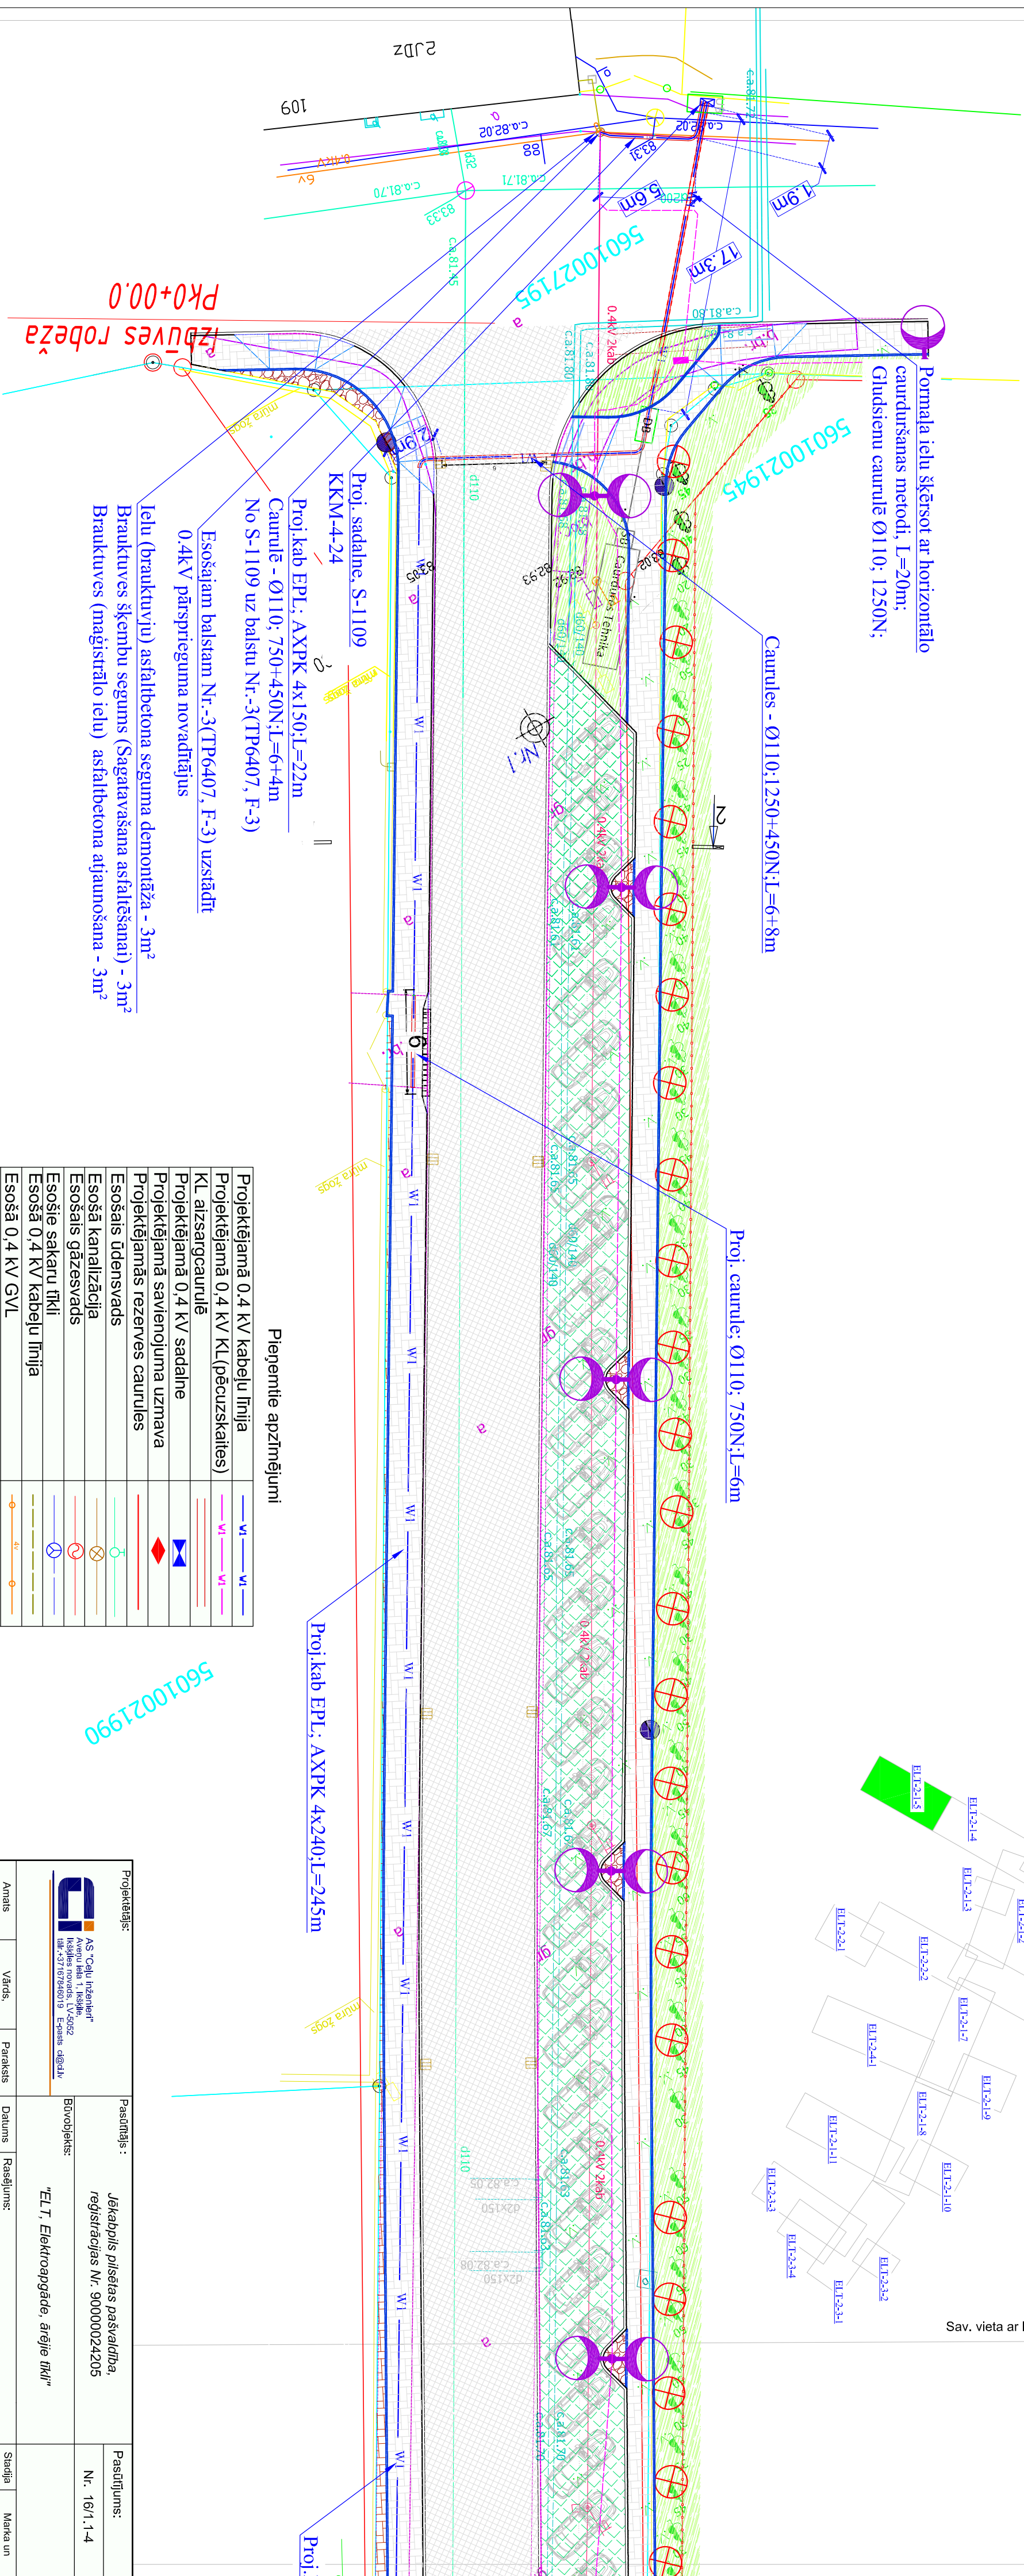







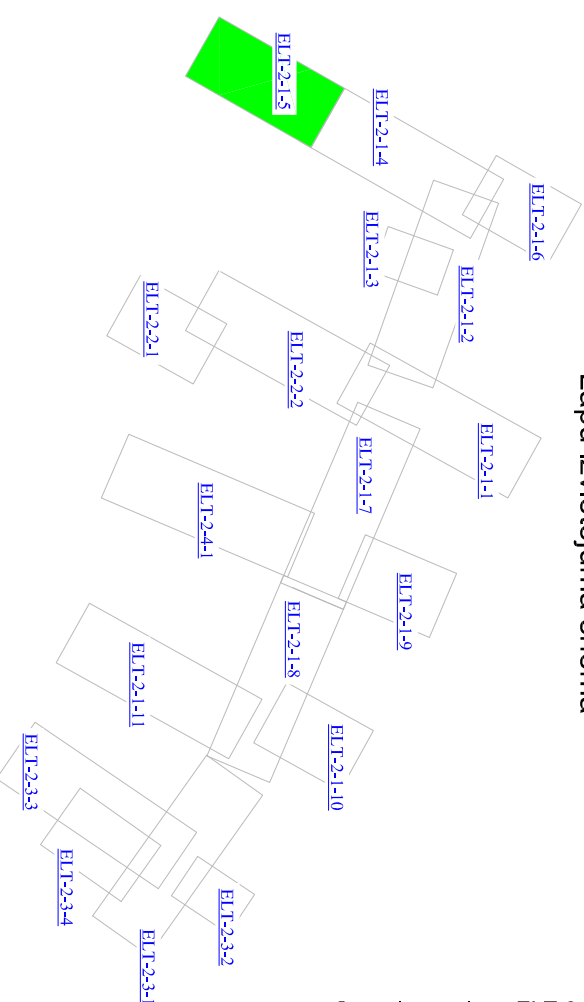






Lapu izvietojuma shēma

Sav. vieta ar lapu ELT-2-1-4



Pieņemtie apzīmējumi

Projektējamā 0,4 kV kabelu līnija	
Projektējamā 0,4 kV KL (pēcuzskaites)	
KL aizsargcaurule	
Projektējamā 0,4 kV sadalīne	
Projektējamā savienojuma uzmava	
Projektējamās rezerves caurules	
Esošais ūdensvads	
Esošā kanalizācija	
Esošais gāzesvads	
Esošie sakaru tīkli	
Esošā 0,4 kV kabelu līnija	
Esošā 0,4 kV GVL	
Esošā 0,4 kV sadalēs	
Demontējamā līnija	

Projekta nosaukums:		Pasūtītājs:		Pasūtītums:	
 AS "Celli Inženierbūvniecība" Aunu iela 1. Ieskafe, Iekšējais novads, LV-5052 tālrunis +371 672648019 E-pasts: cbi@celli.lv		Jelkabpis pilstētas pašvaldība, reģistrācijas Nr. 90000024205		Nr. 16/1.14	
Būvobjeksts:		"ELT, Elektroapgāde, ārējie tīkli"			
Amats:		Vārds, Uzvārds	Paraksts	Raksturojums:	
Proj. vad.		L. Straume		Situācijas plāns TP6437, F-7 Zaļā iela 9 - Pomaļa iela	
Proj. d. vad.		V. Bronņikovs		Mērogs: 1:250	
Projekta izstrādātājs		V. Bronņikovs		Atbilstība Nr.	