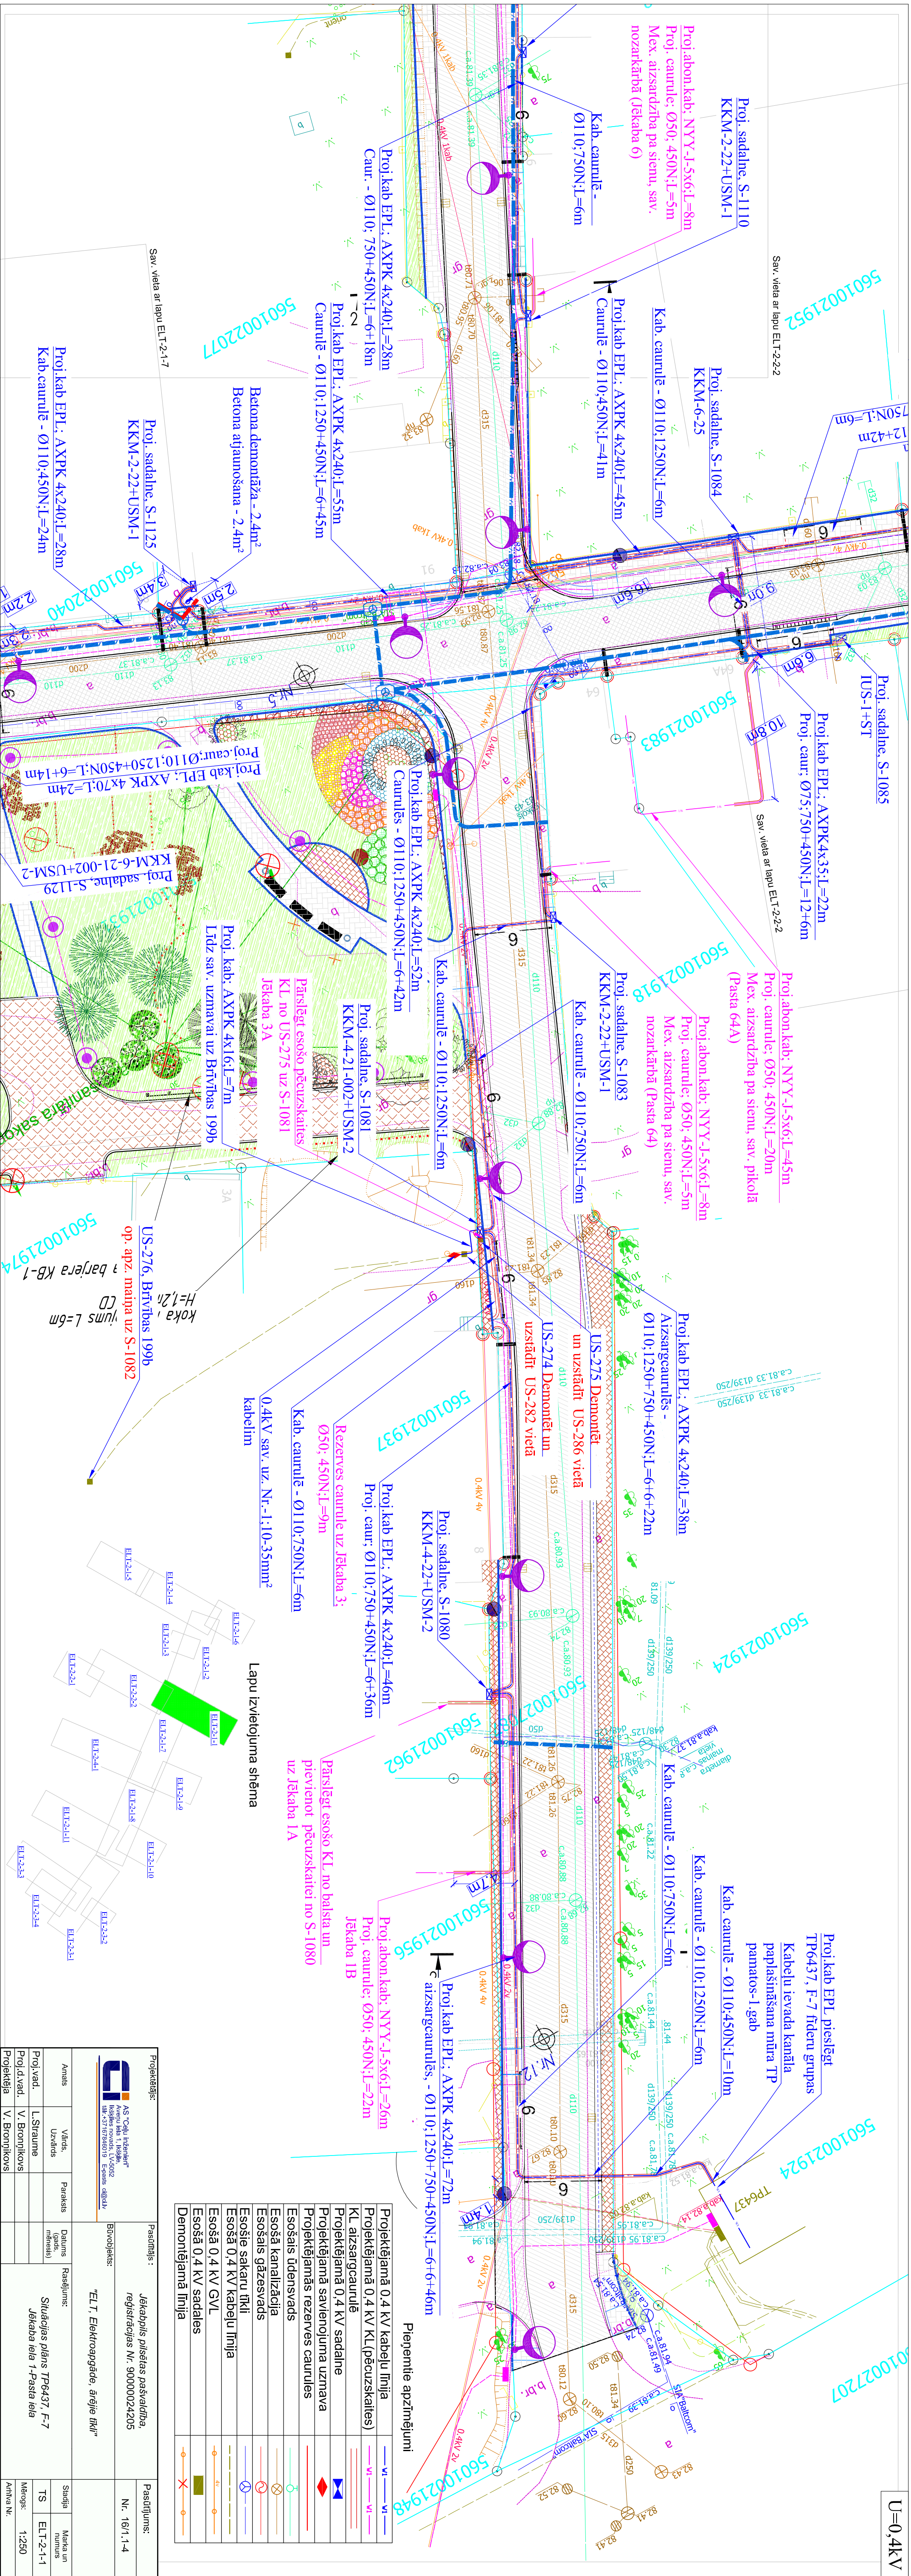



$$U=0,4\text{ kV}$$


Projekta nosaukums:		Pasūtītājs:		Pasūtītājs:	
		"ELT, Elektroapgāde, atļauja tīkli"		Jēkabpils pilsētas pašvaldība, reģistrācijas Nr.: 90000024205	
Būvobjeksts:		Situācijas plans TP6437, F-7 Jēkabīle iela 1-Pasta iela		Pasūtītājs: Nr. 16/1_14	
Amats:		Vārds, Uzvārds		Stadija Mēra un numurs	
Proj.vad.		L. Straume		TS	
Proj.izvad.		V. Birmjokovs		Mērogs: 1:250	
Projekcija				Atmāra Nr.	