



$$U=0, 4\text{ kV}$$

## Lapu izvietojuma shēma

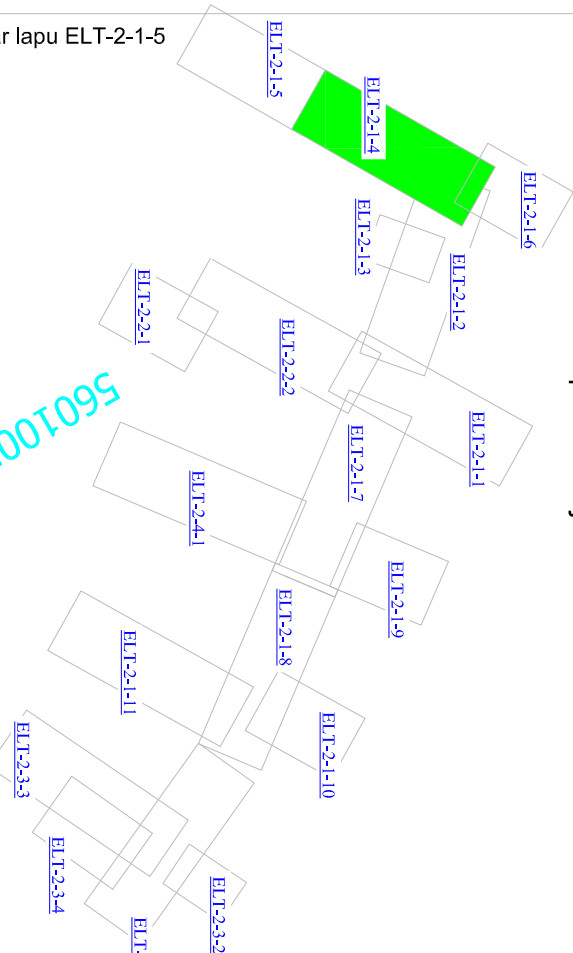


Sav. vieta ar lapu ELT-2-1-5

Say, viola ar lani. ELT 2.1.6

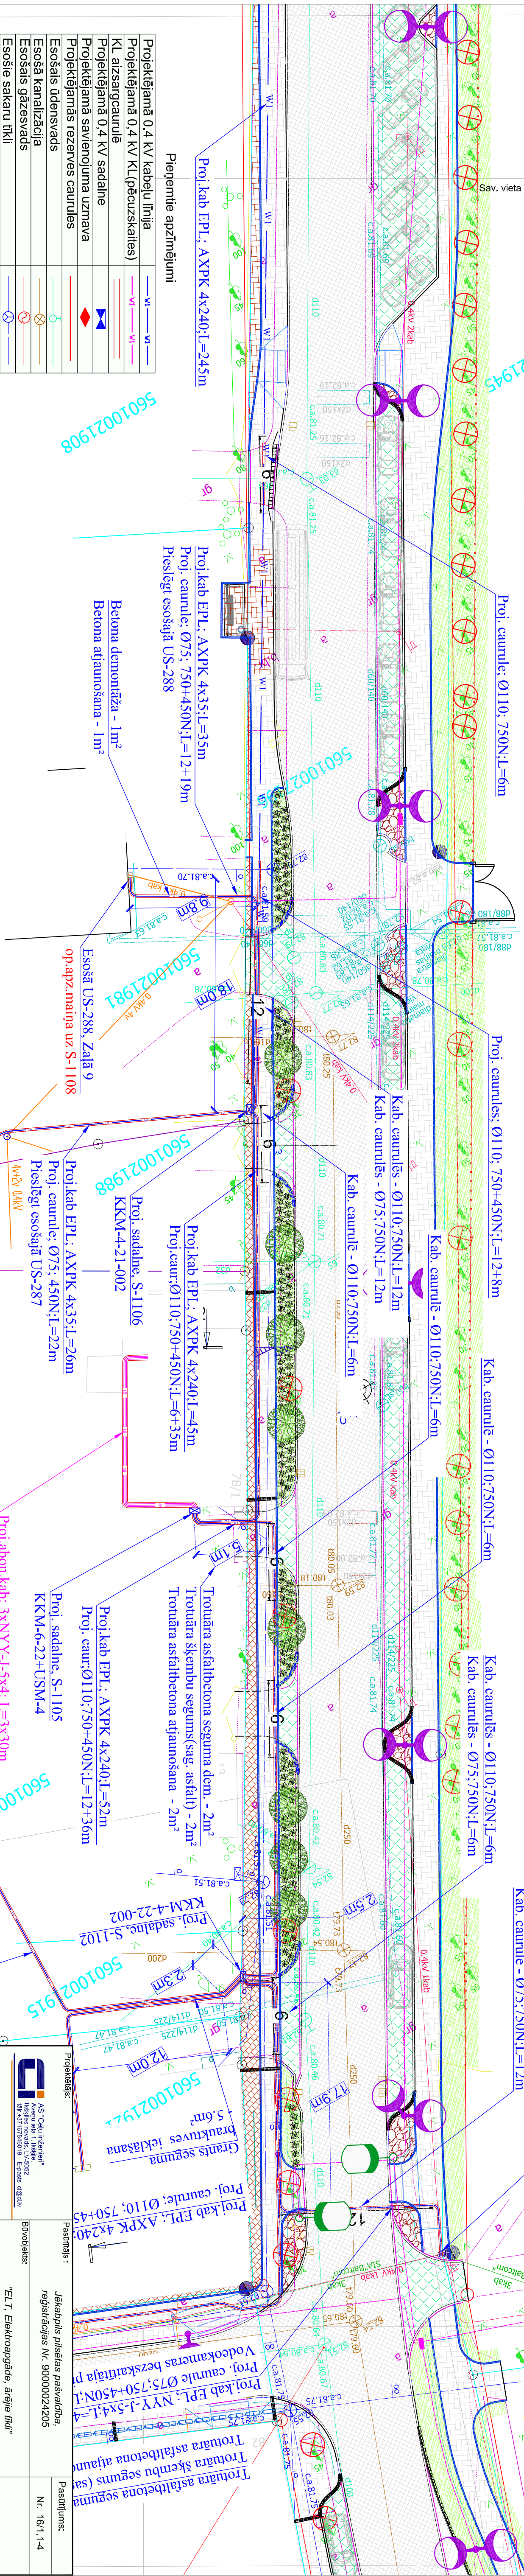

Projektiētāmā 0,4 kv kabelu līnija	
Projektiētāmā 0,4 kv KL (pēcuzskaites)	
KL aizsargcaurule	
Projektiētāmā 0,4 kv sadalne	
Projektiētāmā savienojuma uzdeva	
Projektiētāmās rezerves caurules	
Esošais ūdensvads	
Esošā kanalizācija	
Esošais gāzesvads	
Esošie sakaru tīkli	
Esošā 0,4 kv kabelu līnija	
Esošā 0,4 kv GVL	
Esošā 0,4 kv sadalnes	
demonētiētāmā līnija	

Projekta tālrunis:		Pastāvīgais :		Pastāvīgums:	
 AS "Ceļu inženieri" Aveņu iela 1, Iešņa Aizkraukle, LV-2002 tālrunis: +371 67846019 E-pasts: a@ci.lv		Jēkabspilā pilsētas pašvaldība, reģistrācijas Nr. 30000024205		Nr. 16/1.1-4	
Projekta vad.		Būvobjekts:			
Proj. d. vad.		"ELI, Elektroapgāde, ārējais tīkls"			
Projekcija					
V. Bronņikovs					
Paraksts		Rēķunums:		Svečļa	
Vārds, Uzvārds		Datums (gads, mēness)		Marka un numurs	
L. Straume				TS	
V. Bronņikovs				ELI-2-1-4	
				Mērogs:	
				1:250	
				Arhiva Nr.	