



$U=0,4\text{ kV}$ 

Lapu izvietojuma shēma

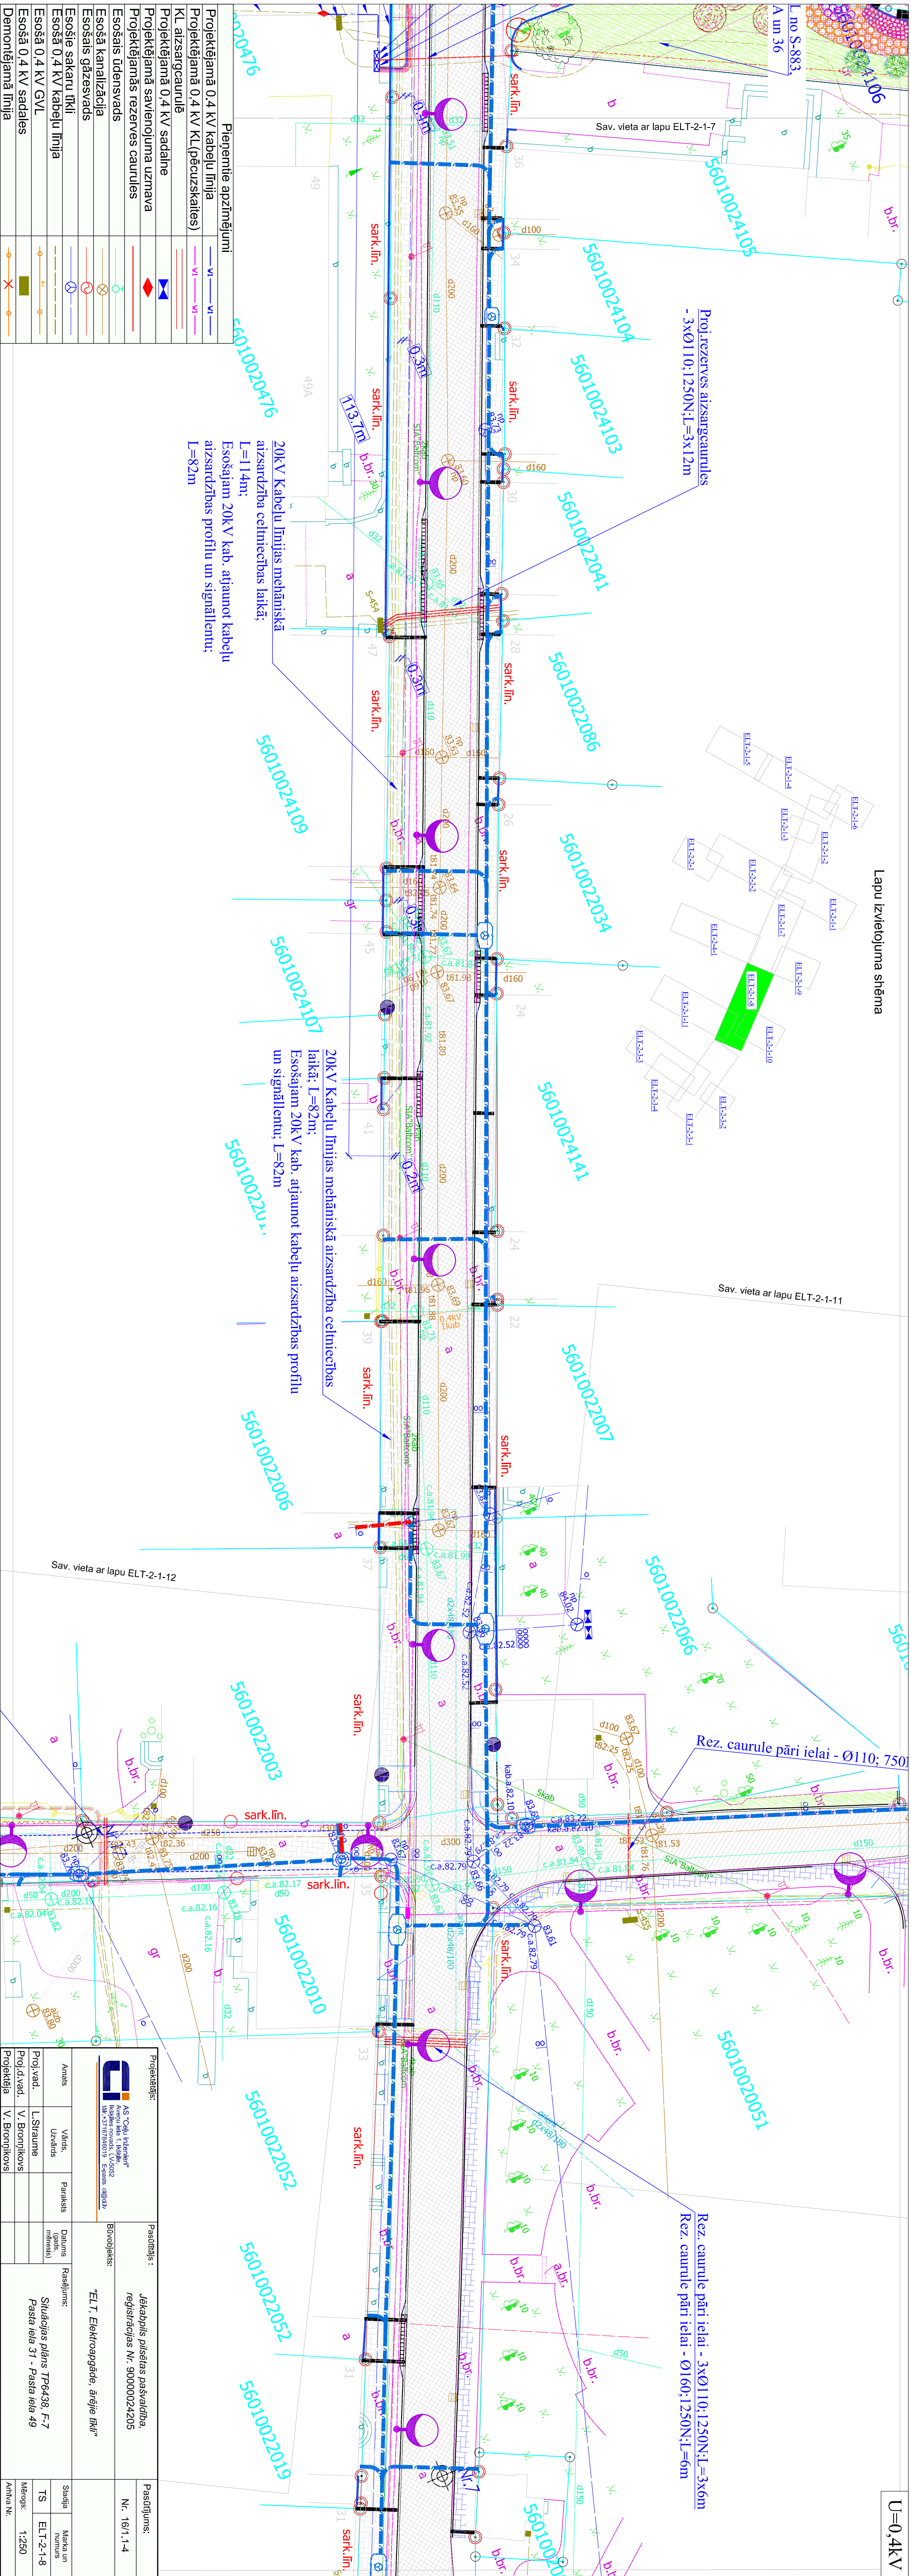

Projektažs:						Pasūtītājs :	
 AS "Cēlu tehnika" Krievu ielā 1 Rīgas novads, LV-6592 tālrunis +3716724013 E-pasts cct@cy.lv						Jēvabpils pilsētas pašvaldība, reģistrācijas Nr.: 90000024205	
						Būvobjekts:	
"ELT, Elektroapgade, atvejie tīkli"							
						Pastāvīgums:	
						Nr. 16.1, 1.4	
Amats						Vārds,	Pakalts
						Uzvārds	Datums (gads, mēnests)
Proj.vad.						L.Strauņe	Rasējums:
Proj.d.vad.						V.Bromļikovs	Situācijas plans TP6438, F-7
Projektēja						V.Bromļikovs	Pasta iela 31 - Pasta iela 49
							Mērogs: 1:250
						Anheta Nr.	