













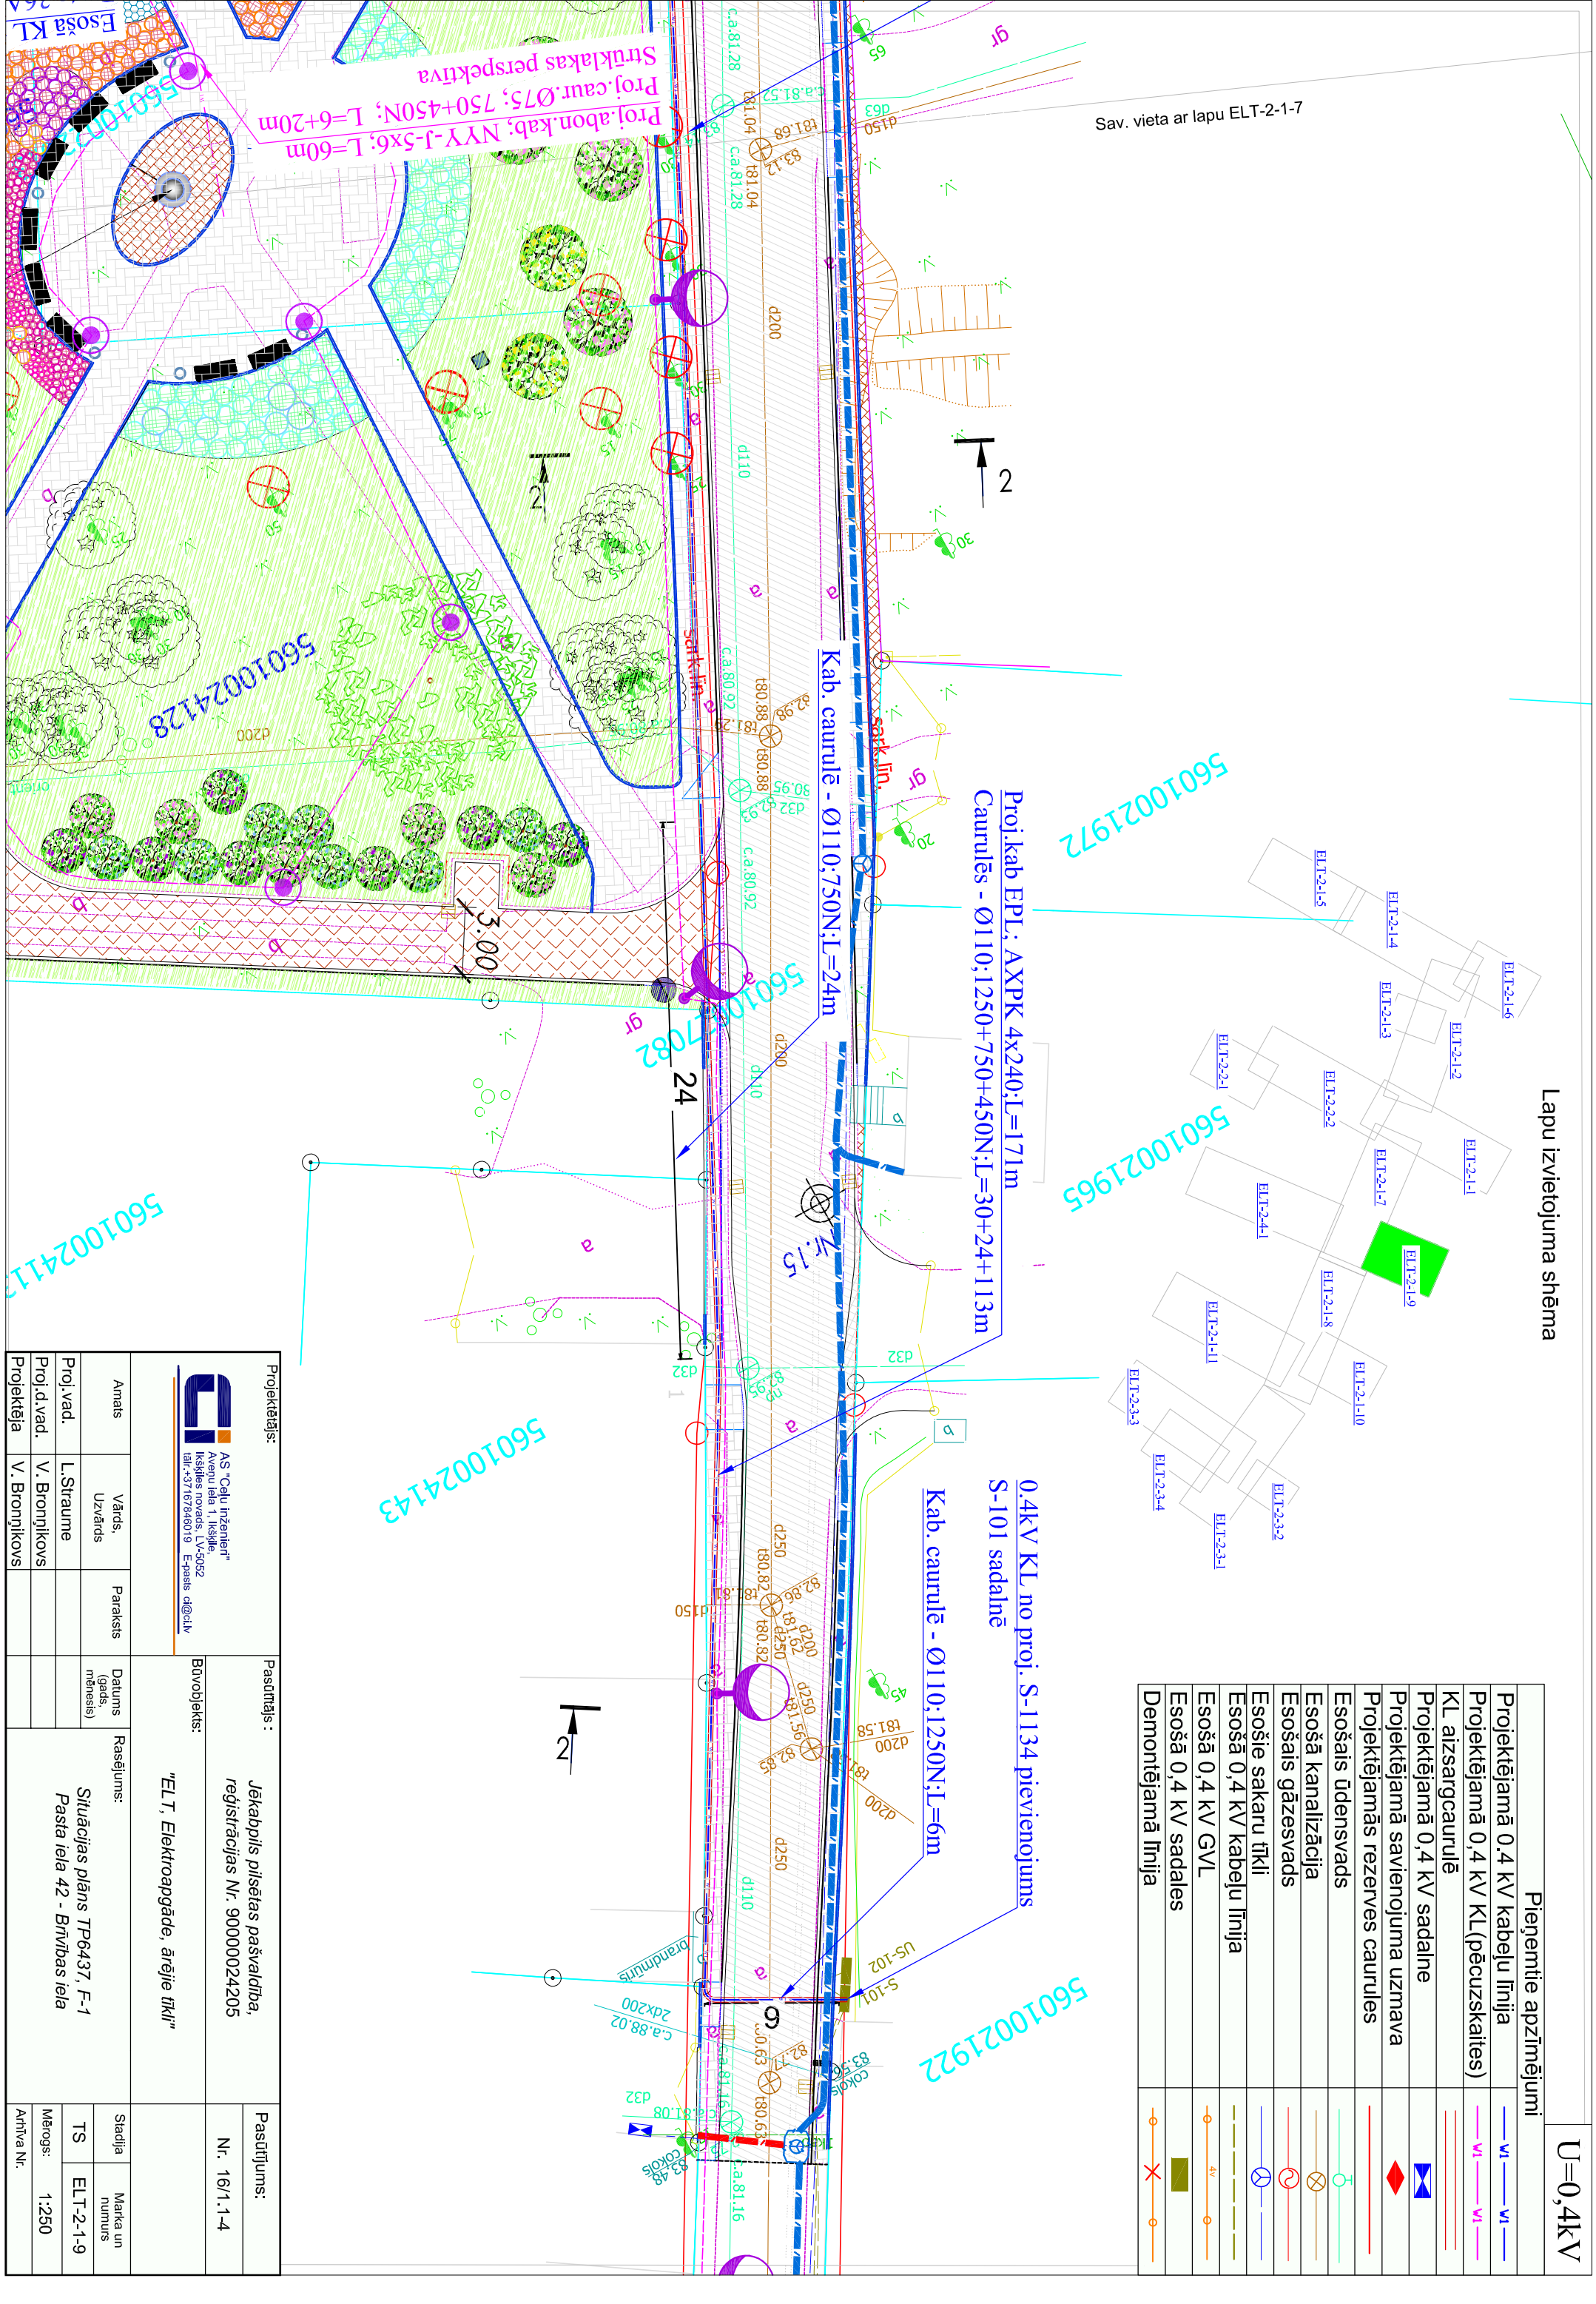
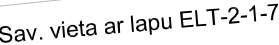



[illegible]

Pieņemtie apzīmējumi	
Projektējamā 0,4 kV kabelu līnija	
Projektējamā 0,4 kV KL (pēcuzskaites)	
KL aizsargcauruli	
Projektējamā 0,4 kV sadalne	
Projektējamā savienojuma uzmava	
Projektējamās rezerves caurules	
Esošais ūdensvads	
Esošā kanalizācija	
Esošais gāzesvads	
Esošie sakaru tīkli	
Esošā 0,4 kV kabelu līnija	
Esošā 0,4 kV GVL	
Esošā 0,4 kV sadales	
Demontējamā līnija	



Projekta nosaukums:		Pasūtītājs:		Pasūtījums:	
 <p>AS "Ceļu inženieris" Aventu iela 1, Iešķele Keskļes novads, LV-5062 Tālrunis: +371 677424019 E-pasts: ci@cliv.lv</p>		Būvobjekts: "EL T, Elektroapgāde, ārējie tīkli"		Jēkabpils pilsētas pašvaldība, reģistrācijas Nr. 90000024205	
				Nr. 16/1.1-4	
Amats	Vārds, Uzvārds	Paraksts	Datums (gada, mēneša)	Rasējums:	
Proj. vad.	L. Straume			Situācijas plāns TP6437, F-1 Pasta iela 42 - Brīvības iela	
Proj. d. vad.	V. Bronņikovs			Mērogs: 1:250	
Projekta izstrādātājs	V. Bronņikovs			Atbilstošs Nr.	