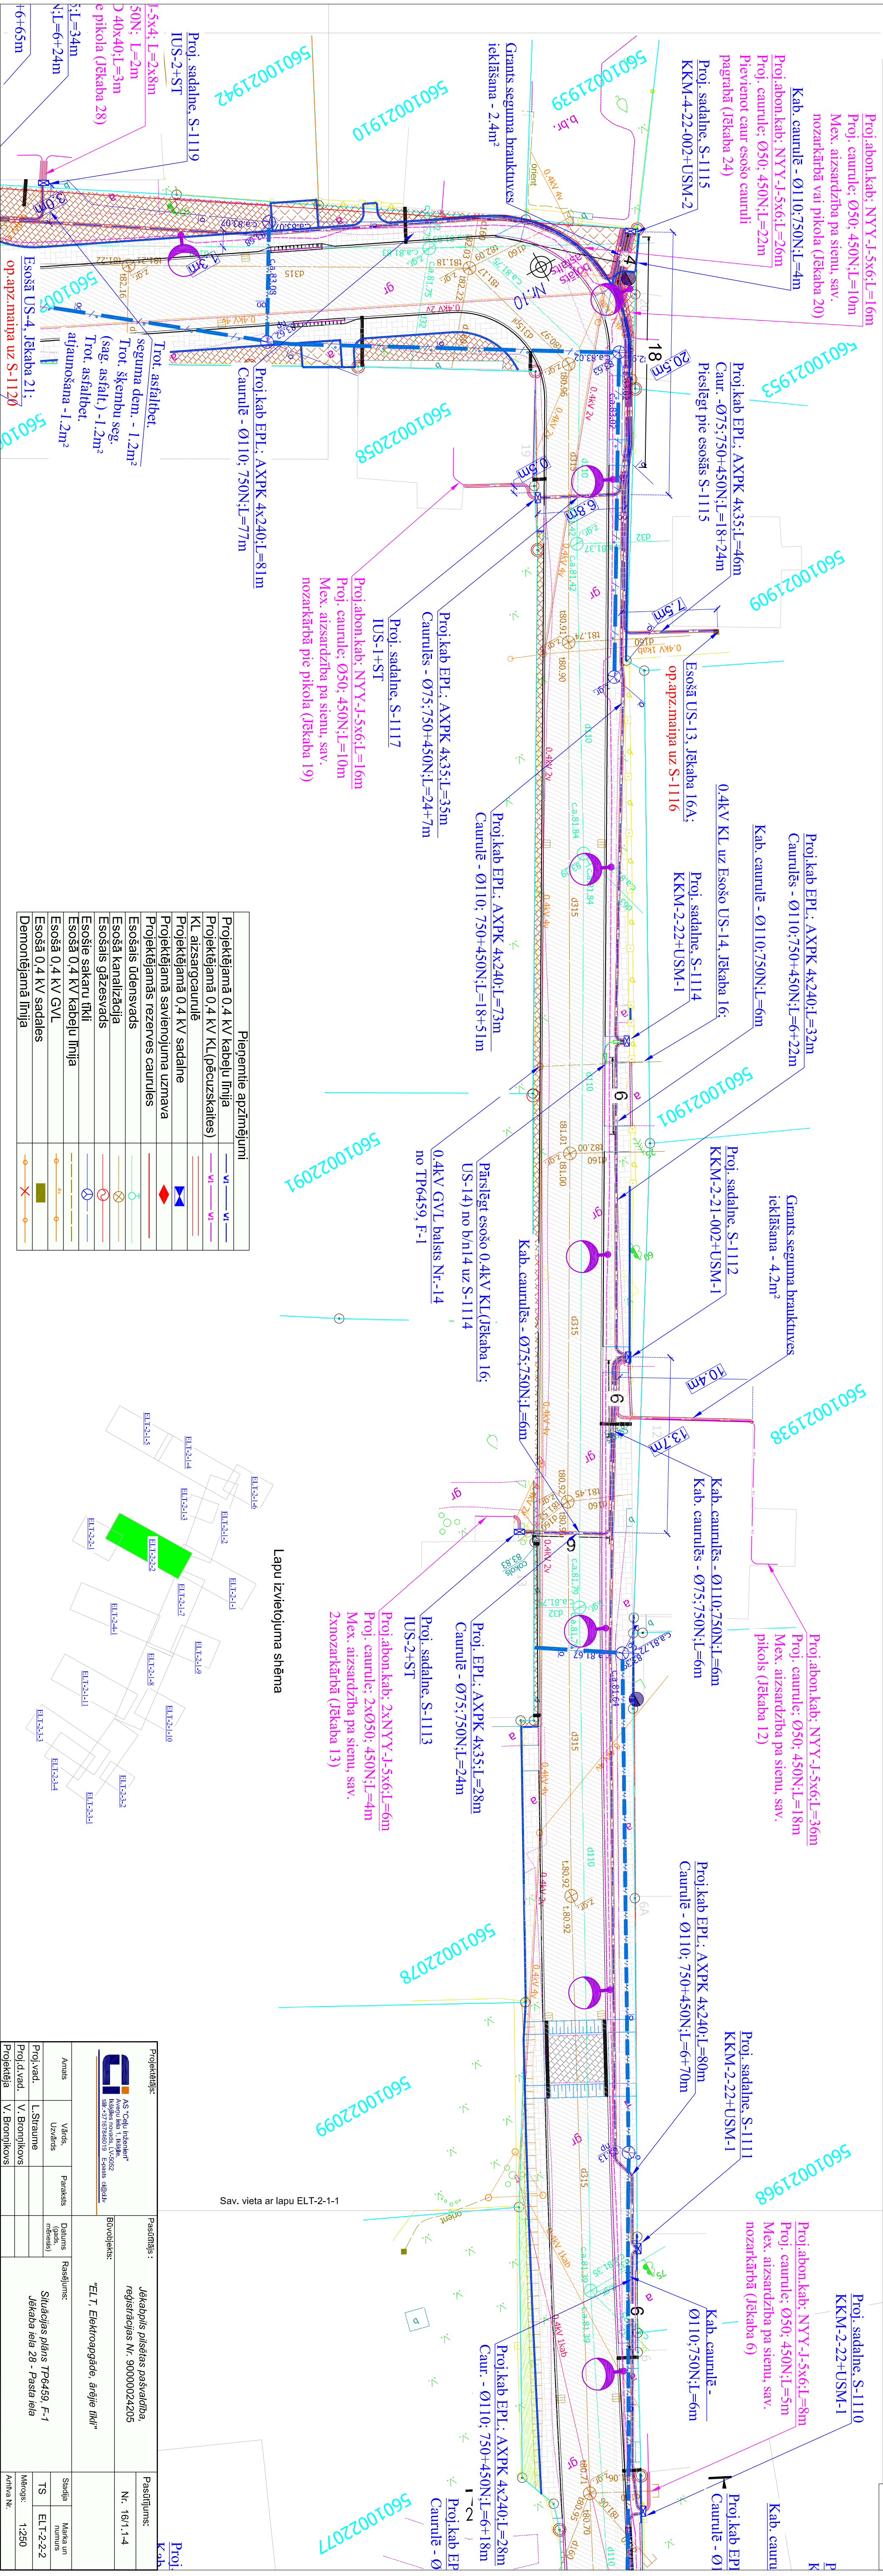



$$U=0, 4\text{ kV}$$


Projektažs:			Pasūtītājs :			Pastūpinums:			
<div><div>AS "Ūdeņģu inženieri" Projekta ieviešanas Kasteļnieka ielā Nr. V-2552 Rīga, LV-1001 Tālrunis +371(0)2640719 E-pasts info@ui.lv</div></div>			Jēkabpils pilsētas pašvaldība, reģistrācijas Nr.: 9000004205			Nr. 16./1.14			
Birovobjekts:			"EL.T. Elektroapgāde, gāzeje tīkni"						
Anamats		Vārds, Uzvārds	Paraksts	Datums (gads, mēness)	Rašējums:			Stadija	Marka un numurs
Proj.vad.	L.Strauņe				Situācijas plāns TP0459, F-1			TS	EL.T-2-2-2
Proj.d.vad.	V. Bromļikovs				Jēkabņa iela 28 - Pasta iela			Mērogs:	1:250
				Apmēra Nr.					