0,4kV

# Principiāla - aprēķinu shēma

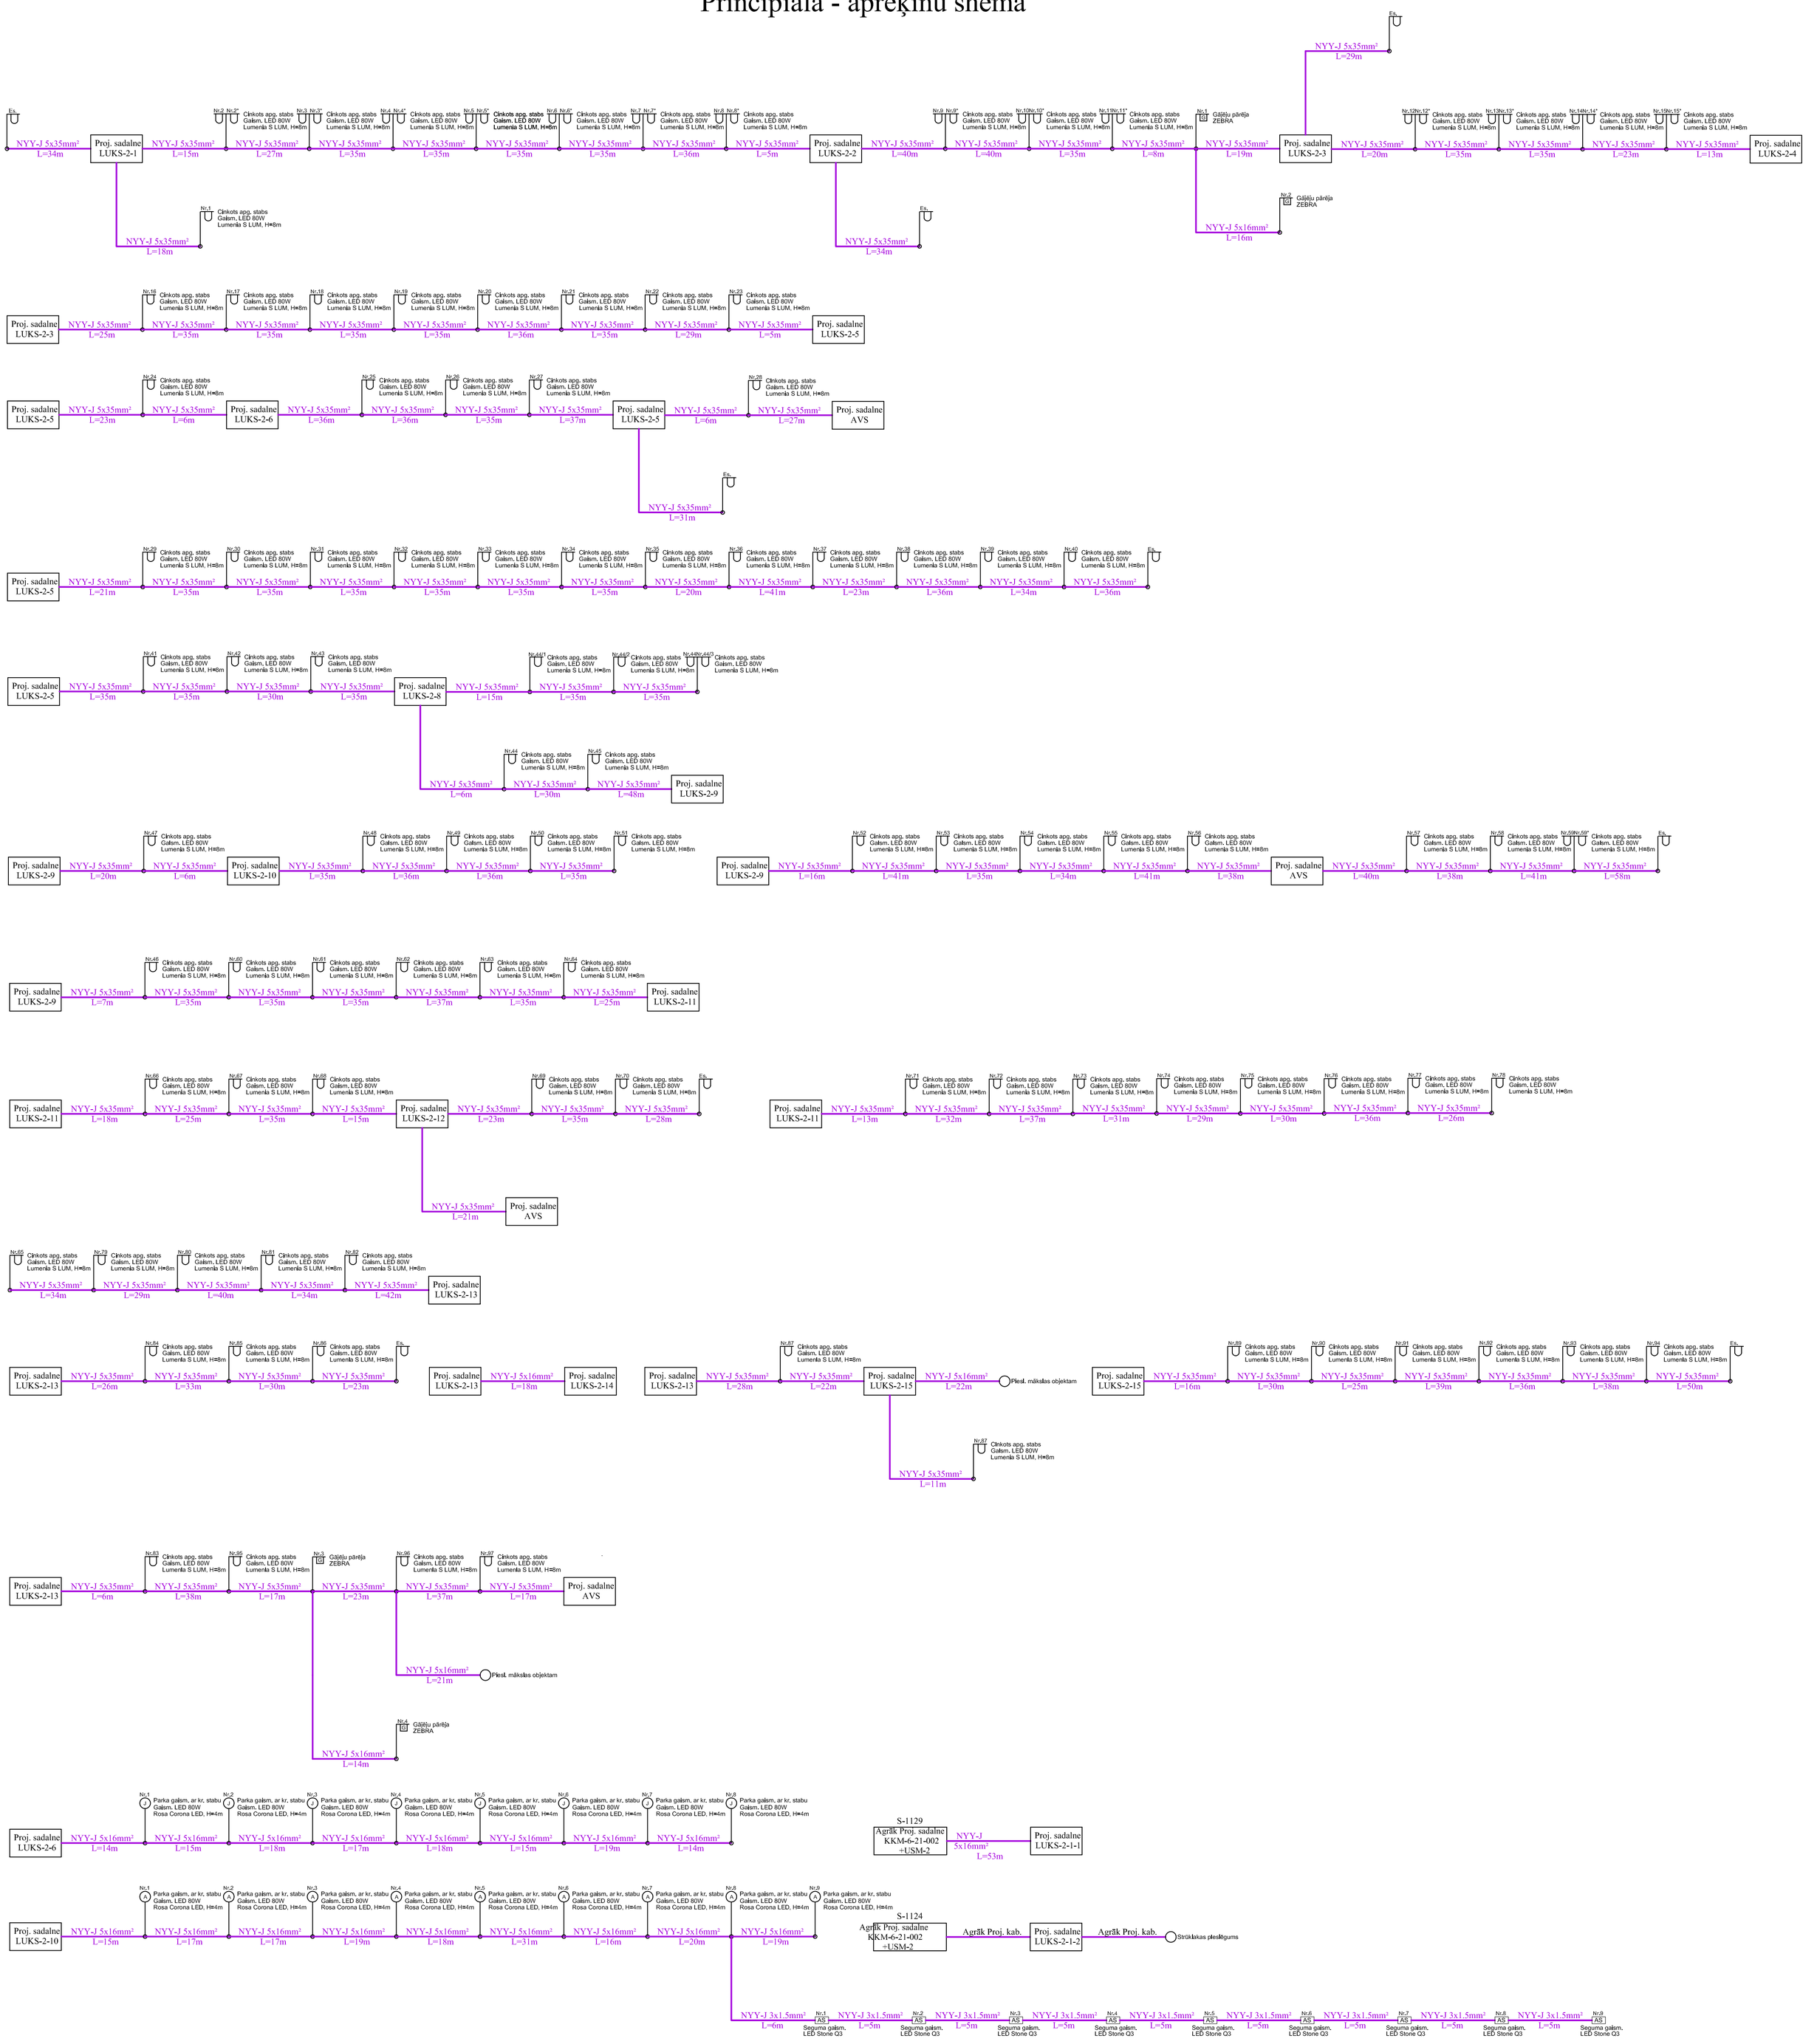


| Projektētājs: | | | Pasūtītājs: Jēkabpils pilsētas pašvaldība reģ. Nr. 90000024205 | | Pasūtījums: Nr. 16/1.1-4 | |
|---|---|---|---|---|---|---|
| AS "Ceļu inženieri" Avenju iela 1, Ikšķile, Ikšķiles novads, LV-5052 tālr.+37167846019 E-pasts ci@ci.lv | | | Būvobjekts: *Pasta ielas pārbūve Jēkabpilī, ELT, Ārējais apgaismojums* | | | |
| Amats | Vārds, uzvārds | Paraksts | Datums | Rasējums: Principiāla - aprēķinu shēma | Stadija | Marka un numurs |
| Projekta vadītājs | L.Straume | | 03.2016 | | BP | ELT-3-1 |
| Projekta daļas vadītājs | V. Bronņikovs | | 03.2016 | | | |
| Projektētāja | V. Bronņikovs | | 03.2016 | | Mērogs: B.M. | |
| | | | | | Arhīva | |